



DETALHE

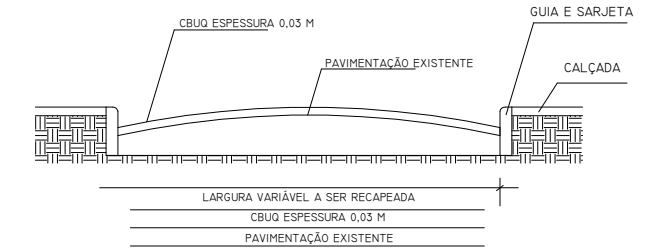

Corte transversal da rua
sem escala

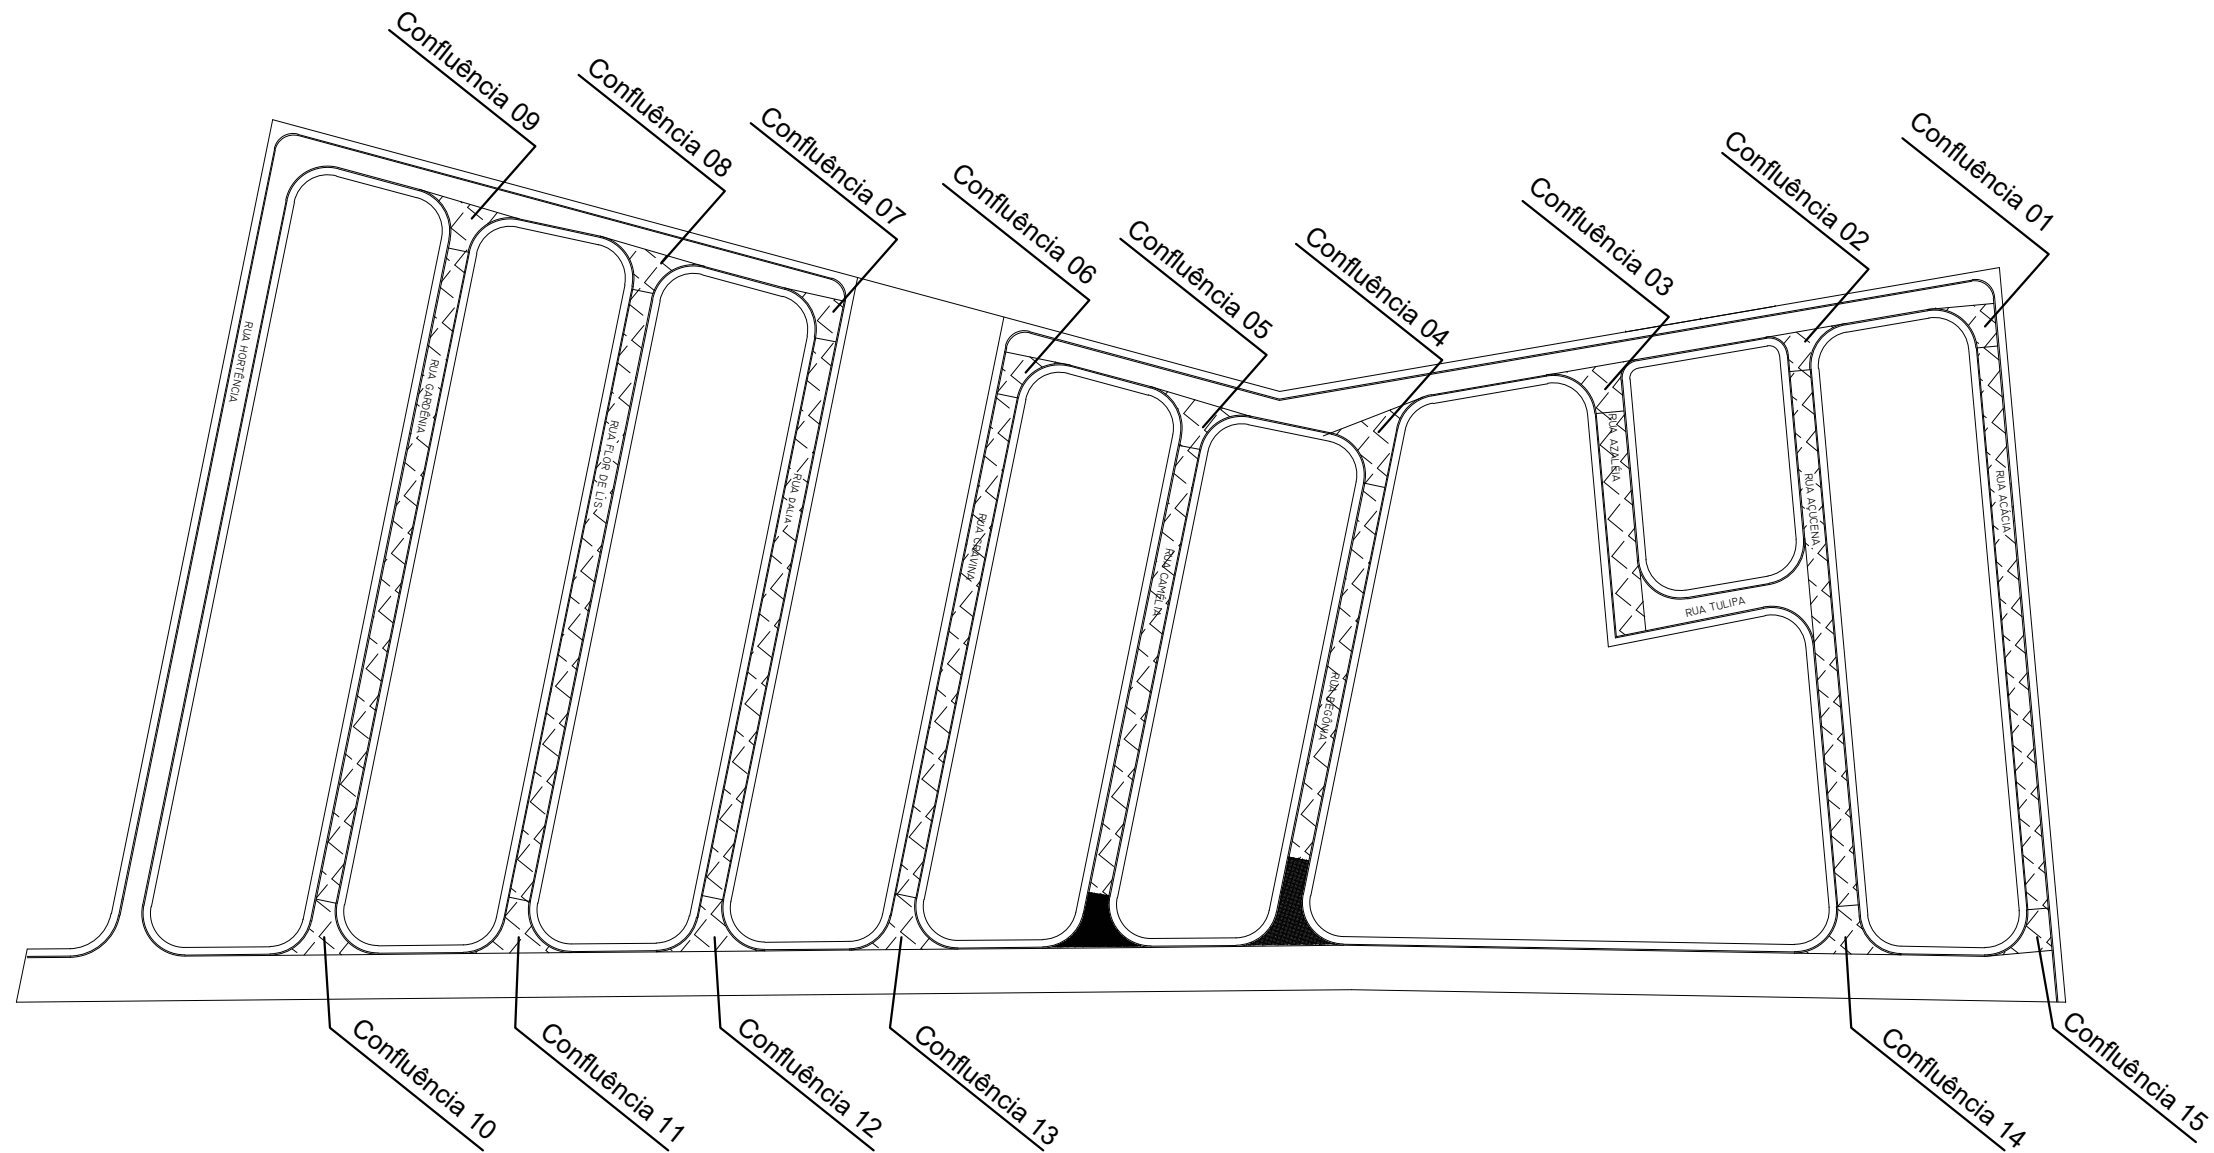

IMPLANTAÇÃO
Esc: 1/2000



PROJETO RECAPEAMENTO

Assunto: RECAPEAMENTO
Local: DIVERSAS RUAS - PQ. DAS FLORES

Data: NOVEMBRO / 2018
Planta: DETALHE DO RECAPE

RRT: 7661586
Município: FARTURA-SP

Prefeito: Hamilton Cesar Bortotti
Arquiteta e Urbanista: Mércia Cristina Calegari

Folha:

02/06