FORMA DAS BALDRAMES DA ESTRUTURA DE CONCRETO

ESC.1:50

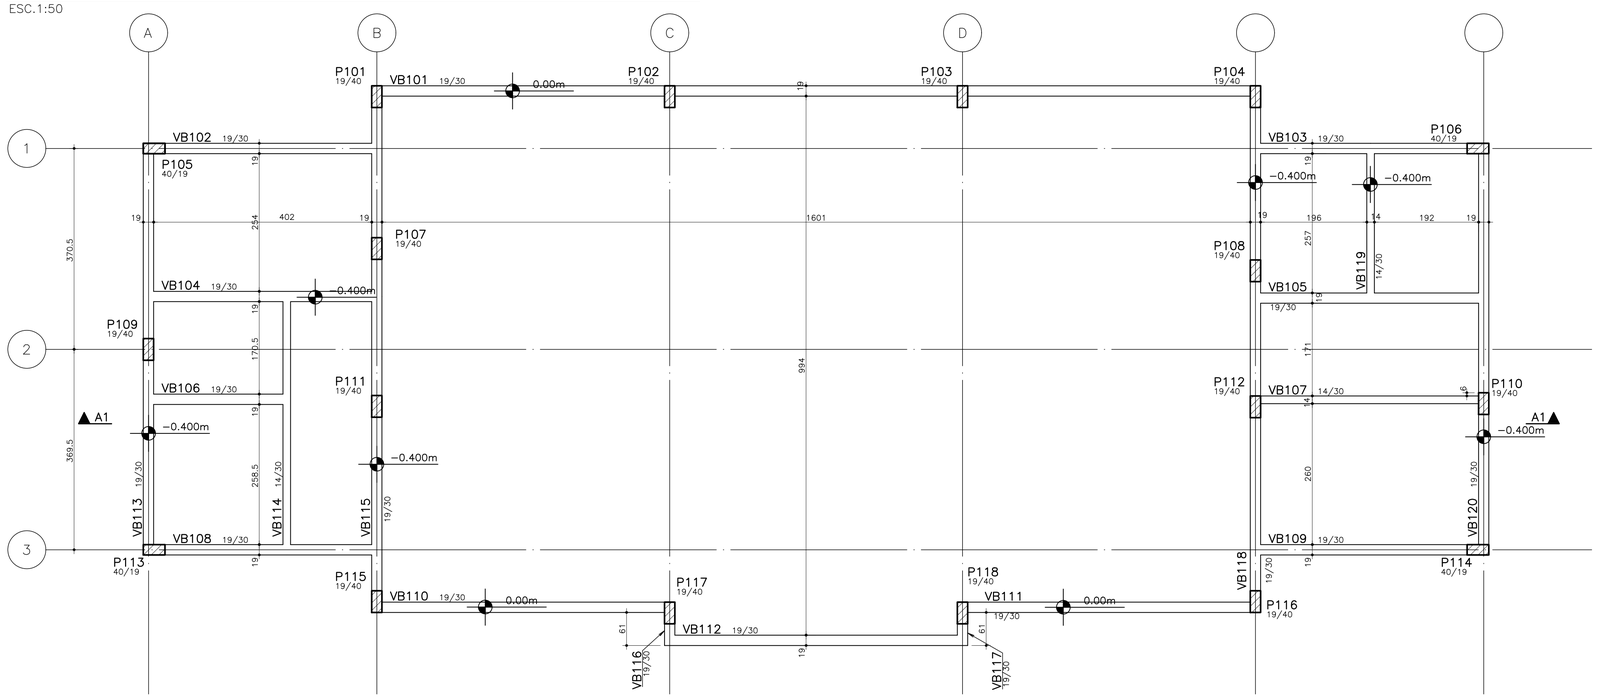

LEGENDA DE PILARES

- NASCE
- SEGUE
- MORRE

FONTE / DADOS DE BASE

CDHU

ENG. FERNANDO AREVALILLO LLATA SUPERINTENDENTE DE PROJETOS
ARQ. ANA MARIA A. COELHO GERENTE
ARQ. LUIZ GUSTAVO DELLA NOCE GESTOR

NCEE

ENG° JOÃO DAMASCENO RESPONSÁVEL TÉCNICO

NOTAS:

1) MEDIDAS EM CENTÍMETROS, NÍVEIS EM METROS
2) NÃO TOMAR MEDIDAS EM ESCALA
3) CONCRETO fck >= 30 MPa
4) AÇO CA 50 e CA 60
5) COBRIMENTO = 3 cm
6) O TIPO E COMPRIMENTO DAS ESTACAS DEVERÁ SER DEFINIDO PARA CADA LOCAL DE IMPLANTAÇÃO APÓS ANÁLISE GEOTÉCNICA POR ENGENHEIRO HABILITADO QUE EMITIRÁ PARECER TÉCNICO DE FUNDAÇÕES.
7) EXECUTAR ESTACAS SOB SUPERVISÃO DE ENGENHEIRO ESPECIALIZADO.

Revisões (discriminação)	Nº	Data	Rubrica

CDHU Companhia de Desenvolvimento Habitacional e Urbano

Rua Boa Vista,170 . São Paulo . Tel.2505.2000 . CNPJ 47.865.597/0001-09

PROJETO

CASA DA JUVENTUDE

ENDEREÇO / MUNICÍPIO

TÍTULO	ÁREA	FOLHA
ESTRUTURA CONCRETO	CON	02/07

ASSUNTO

FORMA DOS BALDRAMES

ESCALA GRÁFICA	ESCALA NOMINAL	DATA
0 0.5 1 1.50(m)	INDICADA	ABRIL/2021

ASSINATURAS

proprietário	CNPJ
aprovação do projeto – responsável técnico	c.r.e.a.
	pref.
	a.r.t.
obra – responsável técnico	c.r.e.a.
	pref.
	a.r.t.

ESPAÇO PARA APROVAÇÃO

CÓDIGO CDHU EMPREENDIMENTO

Projeto	Região	Município	Versão	Etapa do Projeto
0 0 0 0 0	0 0	0 0 0	0	P B