NOTAS:

1 – AS DIMENSÕES DAS TUBULAÇÕES ESTÃO EM mm.




DET. ISOMÉTRICO ÁGUA FRIA–COZINHA
PLANTA DO PAVIMENTO TÉRREO / ESCALA 1:25




DET. ISOMÉTRICO ÁGUA FRIA–USO MÚLTIPLO
PLANTA DO PAVIMENTO PRIMEIRO / ESCALA 1:25

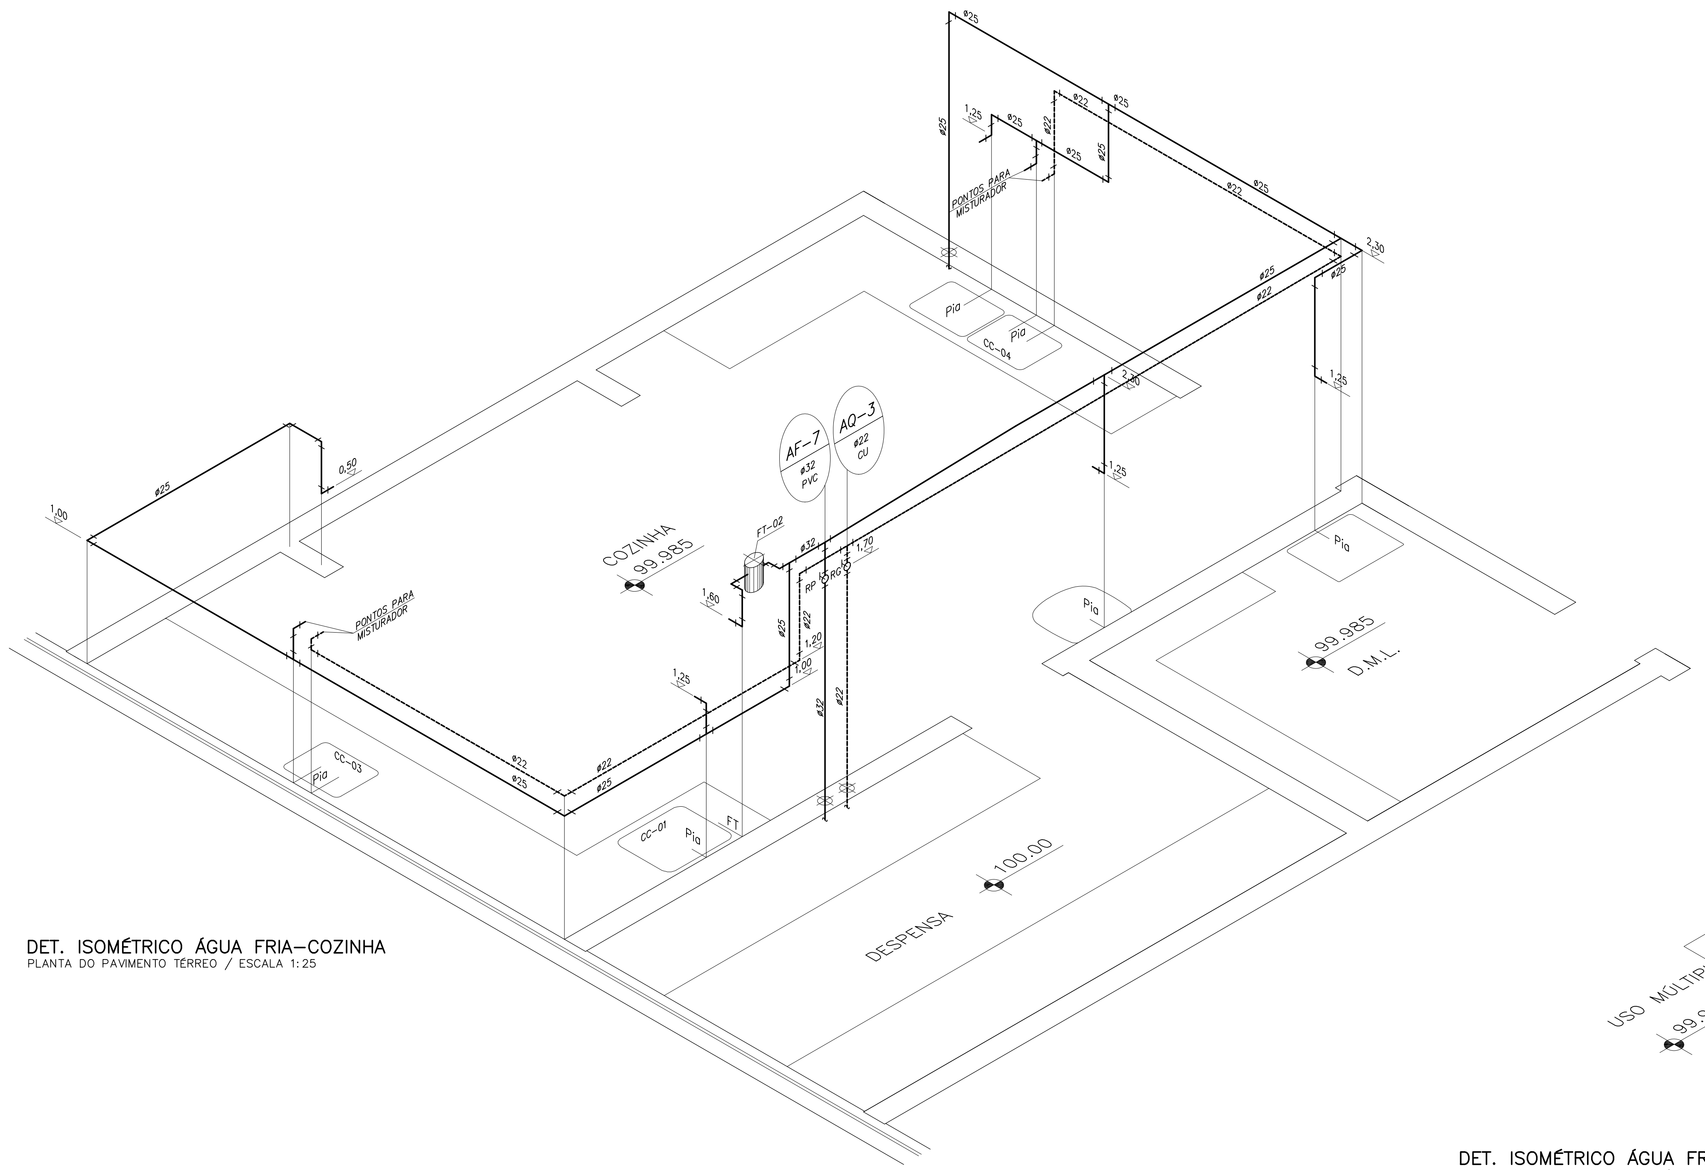


DET. ISOMÉTRICO ÁGUA FRIA–S.A. FEM.
PLANTA DO PAVIMENTO TÉRREO / ESCALA 1:25

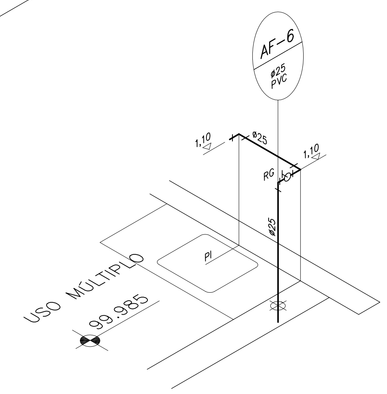


DET. ISOMÉTRICO ÁGUA FRIA–S.A. MASC.
PLANTA DO PAVIMENTO TÉRREO / ESCALA 1:25

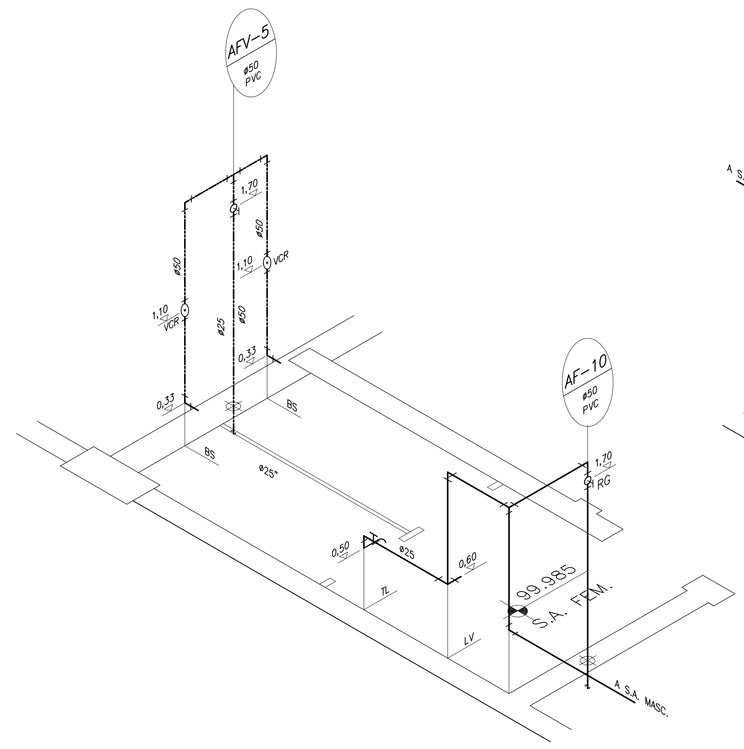


DET. ISOMÉTRICO ÁGUA FRIA–QUÍMICA BIOLOGIA/PREPARO
PLANTA DO PAVIMENTO PRIMEIRO / ESCALA 1:25

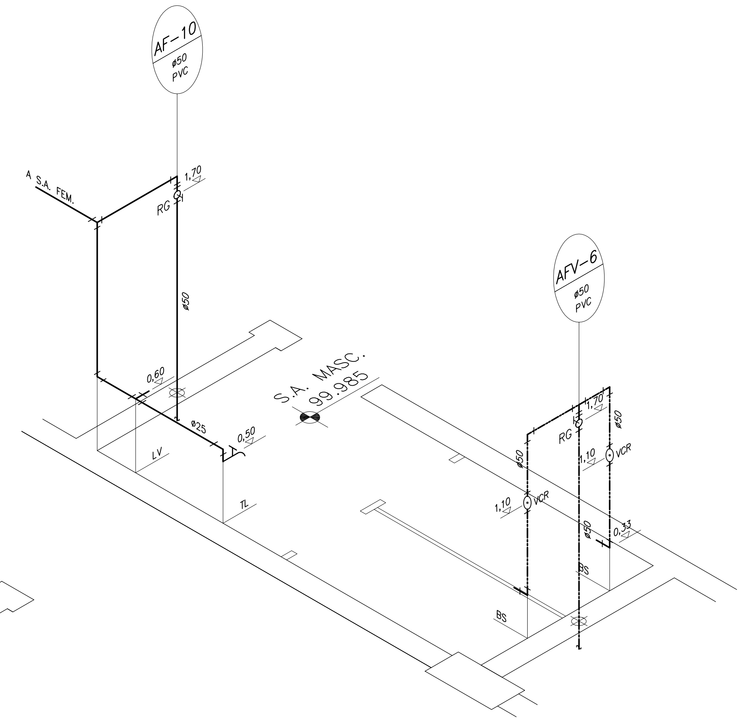


DET. ISOMÉTRICO ÁGUA FRIA–V.F. MASC.
PLANTA DO PAVIMENTO TÉRREO / ESCALA 1:25

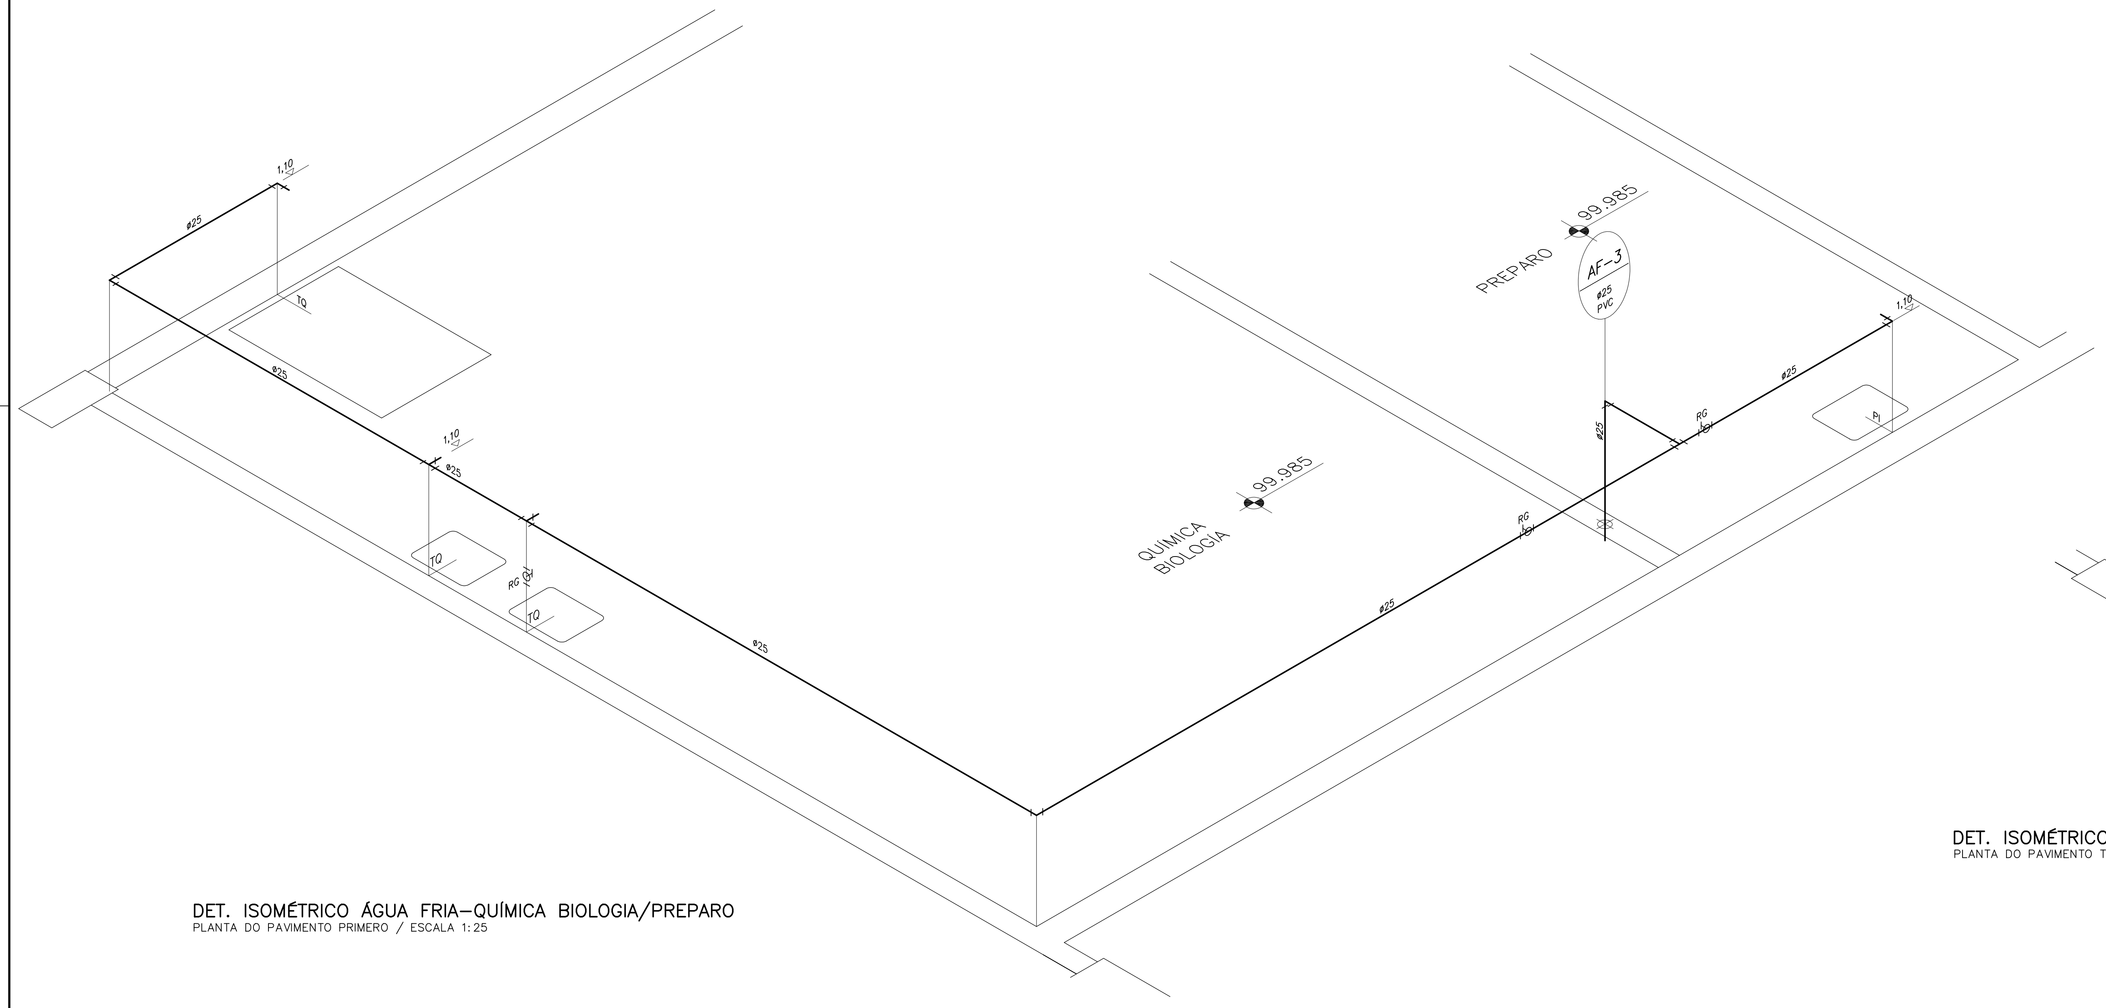


DET. ISOMÉTRICO ÁGUA FRIA–V.F. FEM./S. ACESS.
PLANTA DO PAVIMENTO TÉRREO / ESCALA 1:25

7 SALAS DE AULA E LABORATÓRIOS 12.01.068
PADRÃO JARDIM DAS ROSAS Nº305-S0
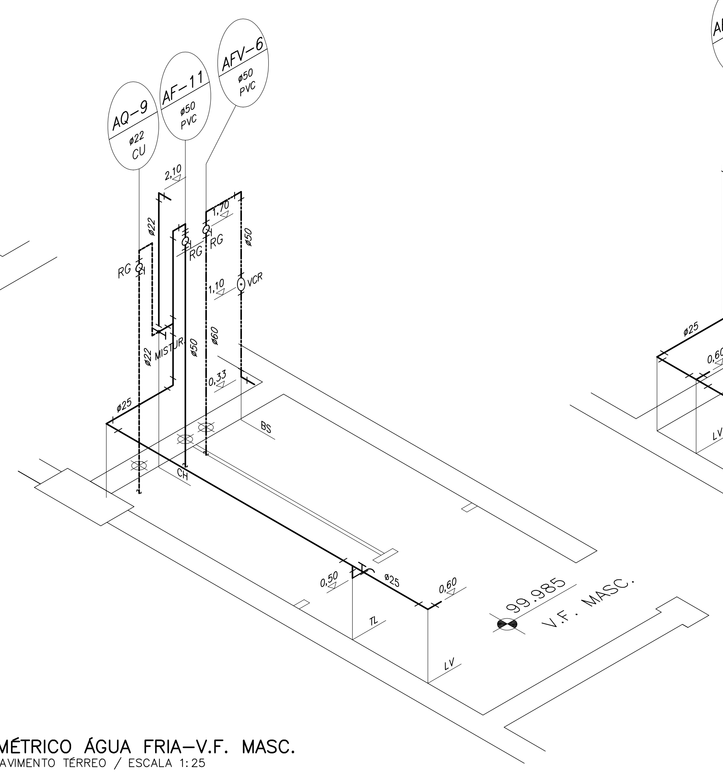
| Nº | MODIFICAÇÕES | APROVAÇÃO | DATA | APROVAÇÃO | DATA | OBSERVAÇÕES | DESENHOS DE REFERÊNCIA | Nº | APROVAÇÃO | DATA |
|---|---|---|---|---|---|---|---|---|---|---|
| 2 | | | | | | | | | | |
| 1 | | | | | | | | | | |
| | | AUTOR DO PROJETO | | FDE | | | | | AUTOR DO PROJETO | |
| | | | | | | | | | FDE | |

Dimensão Engenharia

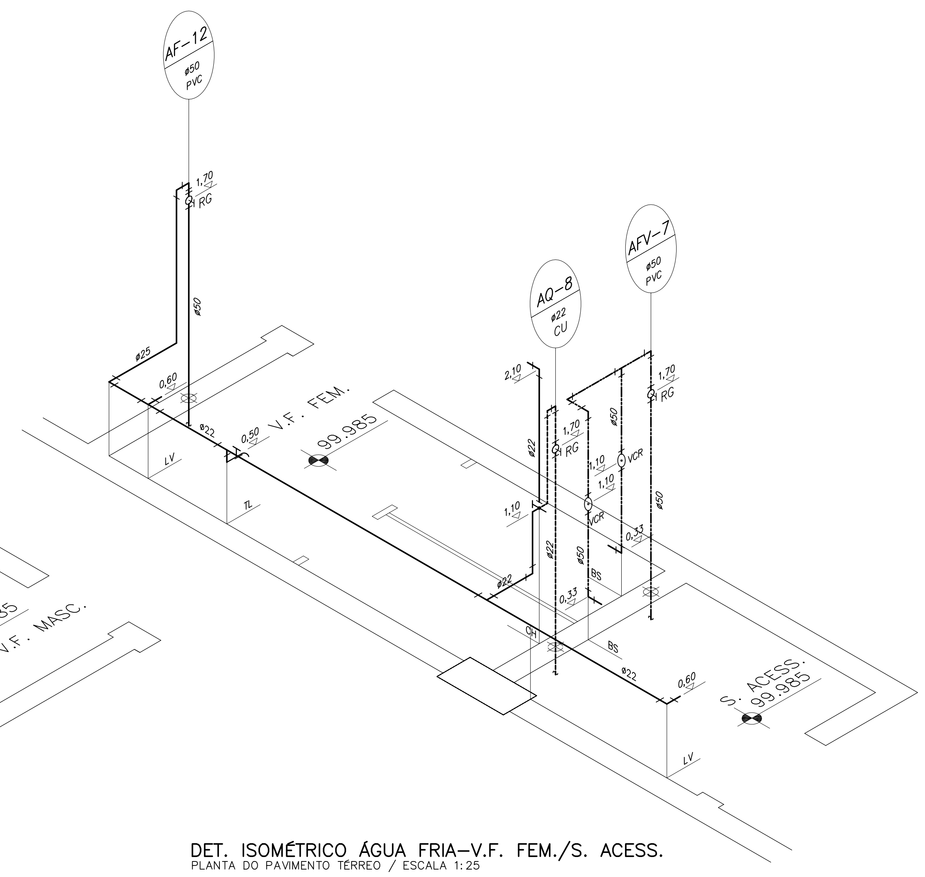Dimensão Engenharia e Consultoria de Projetos Ltda
Rua Eugenia Bresser, 1 - São Paulo - S.P. - Cep: 02260-010
Contato - (11) 2723-3393
e-mail: dimensao.engenharia@terra.com.br

Engenheiro Civil Eurico Satio Taniguchi
Responsável Técnico CREA 0600512880

IMPLANTADO POR:

apiacás arquitetos
ARQUITETOS: HEINRICH TREDEL PEDRO BARROS, NOEMI KUNZLI
RUA APIACÁS, 95 - CEP 05017-030 - PERDIZES - SÃO PAULO - SP
apiacas@apiacasarquitetos.com.br
RESPONSÁVEL TÉCNICO: PEDRO AMANCIO DE BARROS - CAU N°53216-4

REVISADO EM 2013 POR:

Responsável Carlos Ribeiro Oguiura, Engenheiro Civil, CREA-SP: 0601567136
Avda Angélica nº 2.220, cjto 807, 8º andar, CEP 01227-200 Sao Paulo-B
www.pont1.com.br (11) 3120-0151
jcarlon@pont1.com.br

J.S. Hidráulica
Rua Oswaldo Cardoso Franco,27–Jaçanã–SP
Tel/Fax:4425–9015–e–mail:jahn0@uol.com.br

Jaime Silva – CREA 0682457613

| | |
|---|---|
| FUNDAÇÃO PARA O DESENVOLVIMENTO DA EDUCAÇÃO – FDE | |
| ESCOLA – NOME/LOCAL: TERRENO BAIRRO DAS FLORES / FARTURA – SP | CÓDIGO: 1 2 0 0 6 3 0 |
| INTERVENÇÃO: OBRA NOVA DE 7 SALAS DE AULA | Nº LOTE: 01 |
| ETAPA/ÁREA TÉCNICA: PROJETO EXECUTIVO DE HIDRÁULICA | TIPO PROJETO: PD. JD. ROSAS |
| DATA: JAN/2014 | ETAPA/ÁREA TÉCNICA: PE–HID |
| CONTEÚDO: DETALHES ISOMÉTRICOS DE ÁGUA FRIA, AGUA QUENTE E ÁGUA DE APROVEITAMENTO | ESCALA: 1:25 |
| FOLHA: 06/07 | REVISÃO: 00 |

12006330_01HP02900_00