


NÍVEIS PAVIMENTO SUPERIOR
ESCALA 1:75

DET. ESGOTO-SANITÁRIOS ALUNOS MASCULINO E FEMININO
PLANTA DO PAVIMENTO TERREO / ESCALA 1:50

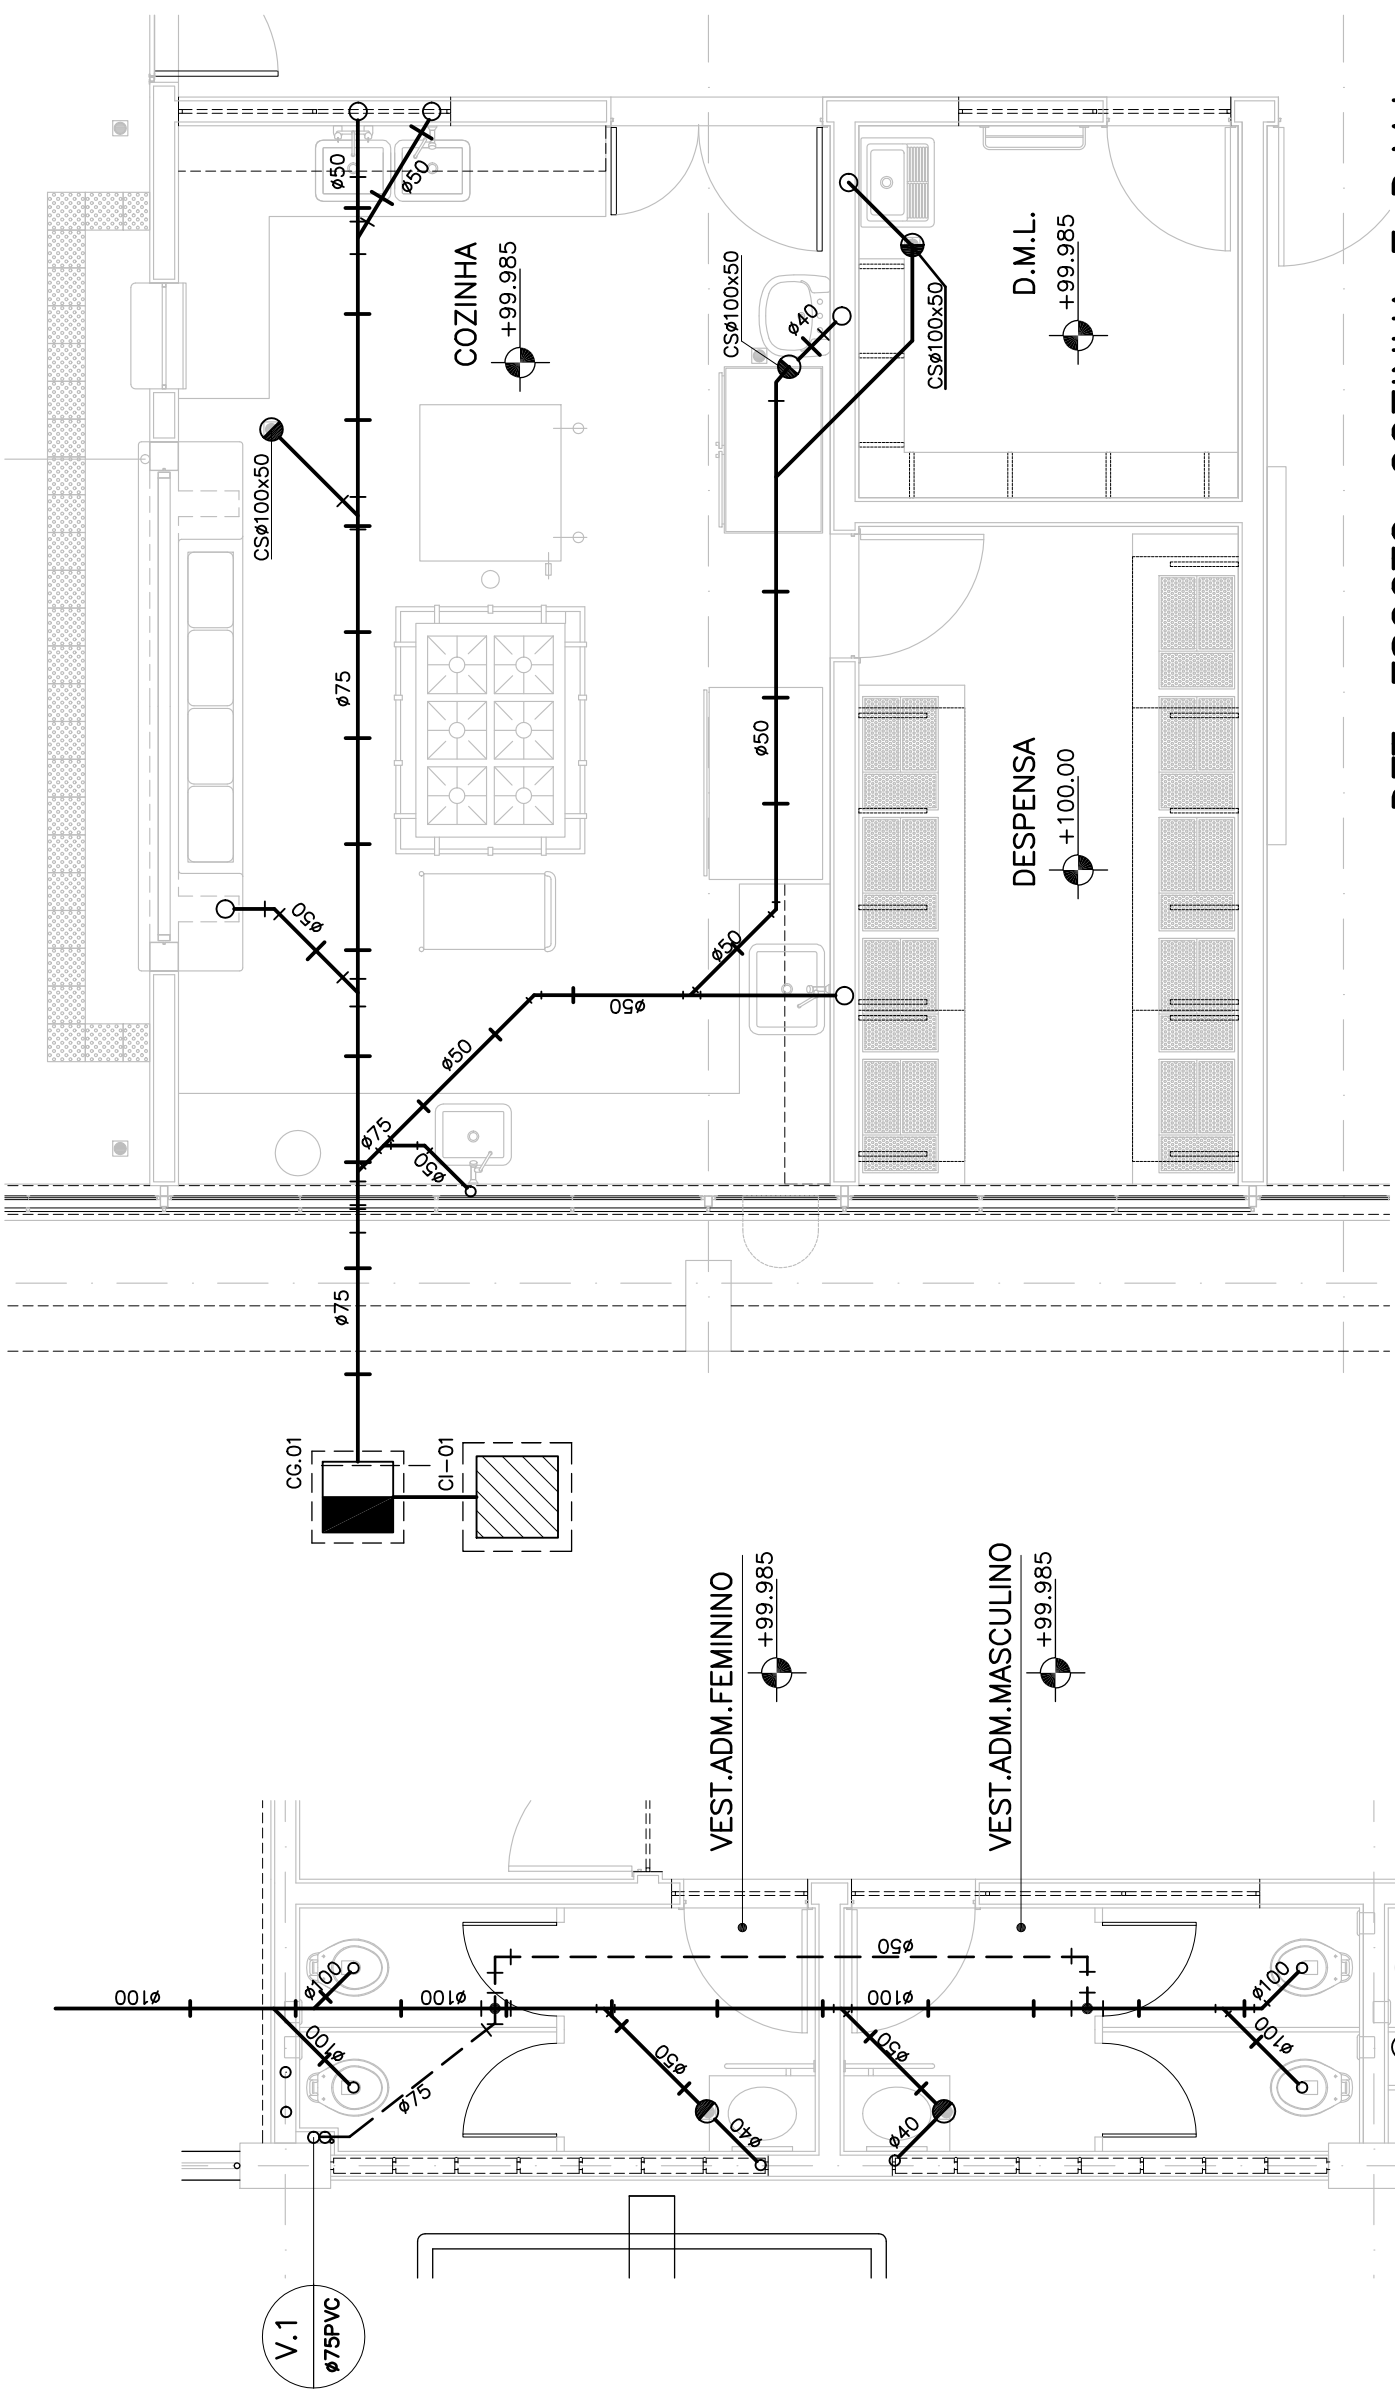

DET. ESGOTO-COZINHA E D.M.L.
PLANTA DO PAVIMENTO TERREO / ESCALA 1:50

(*) NOTA: CAIXA SIFONADA Ø100x100x50
DET. ESGOTO-SANITÁRIOS FUNCIONÁRIOS
PLANTA DO PAVIMENTO TERREO / ESCALA 1:50

NOTAS:

1 - AS DIMENSÕES DAS TUBULAÇÕES ESTÃO EM mm.
7 SALAS DE AULA E LABORATÓRIOS
PADRÃO JARDIM DAS ROSAS Nº302-50

2	
---	--	--	