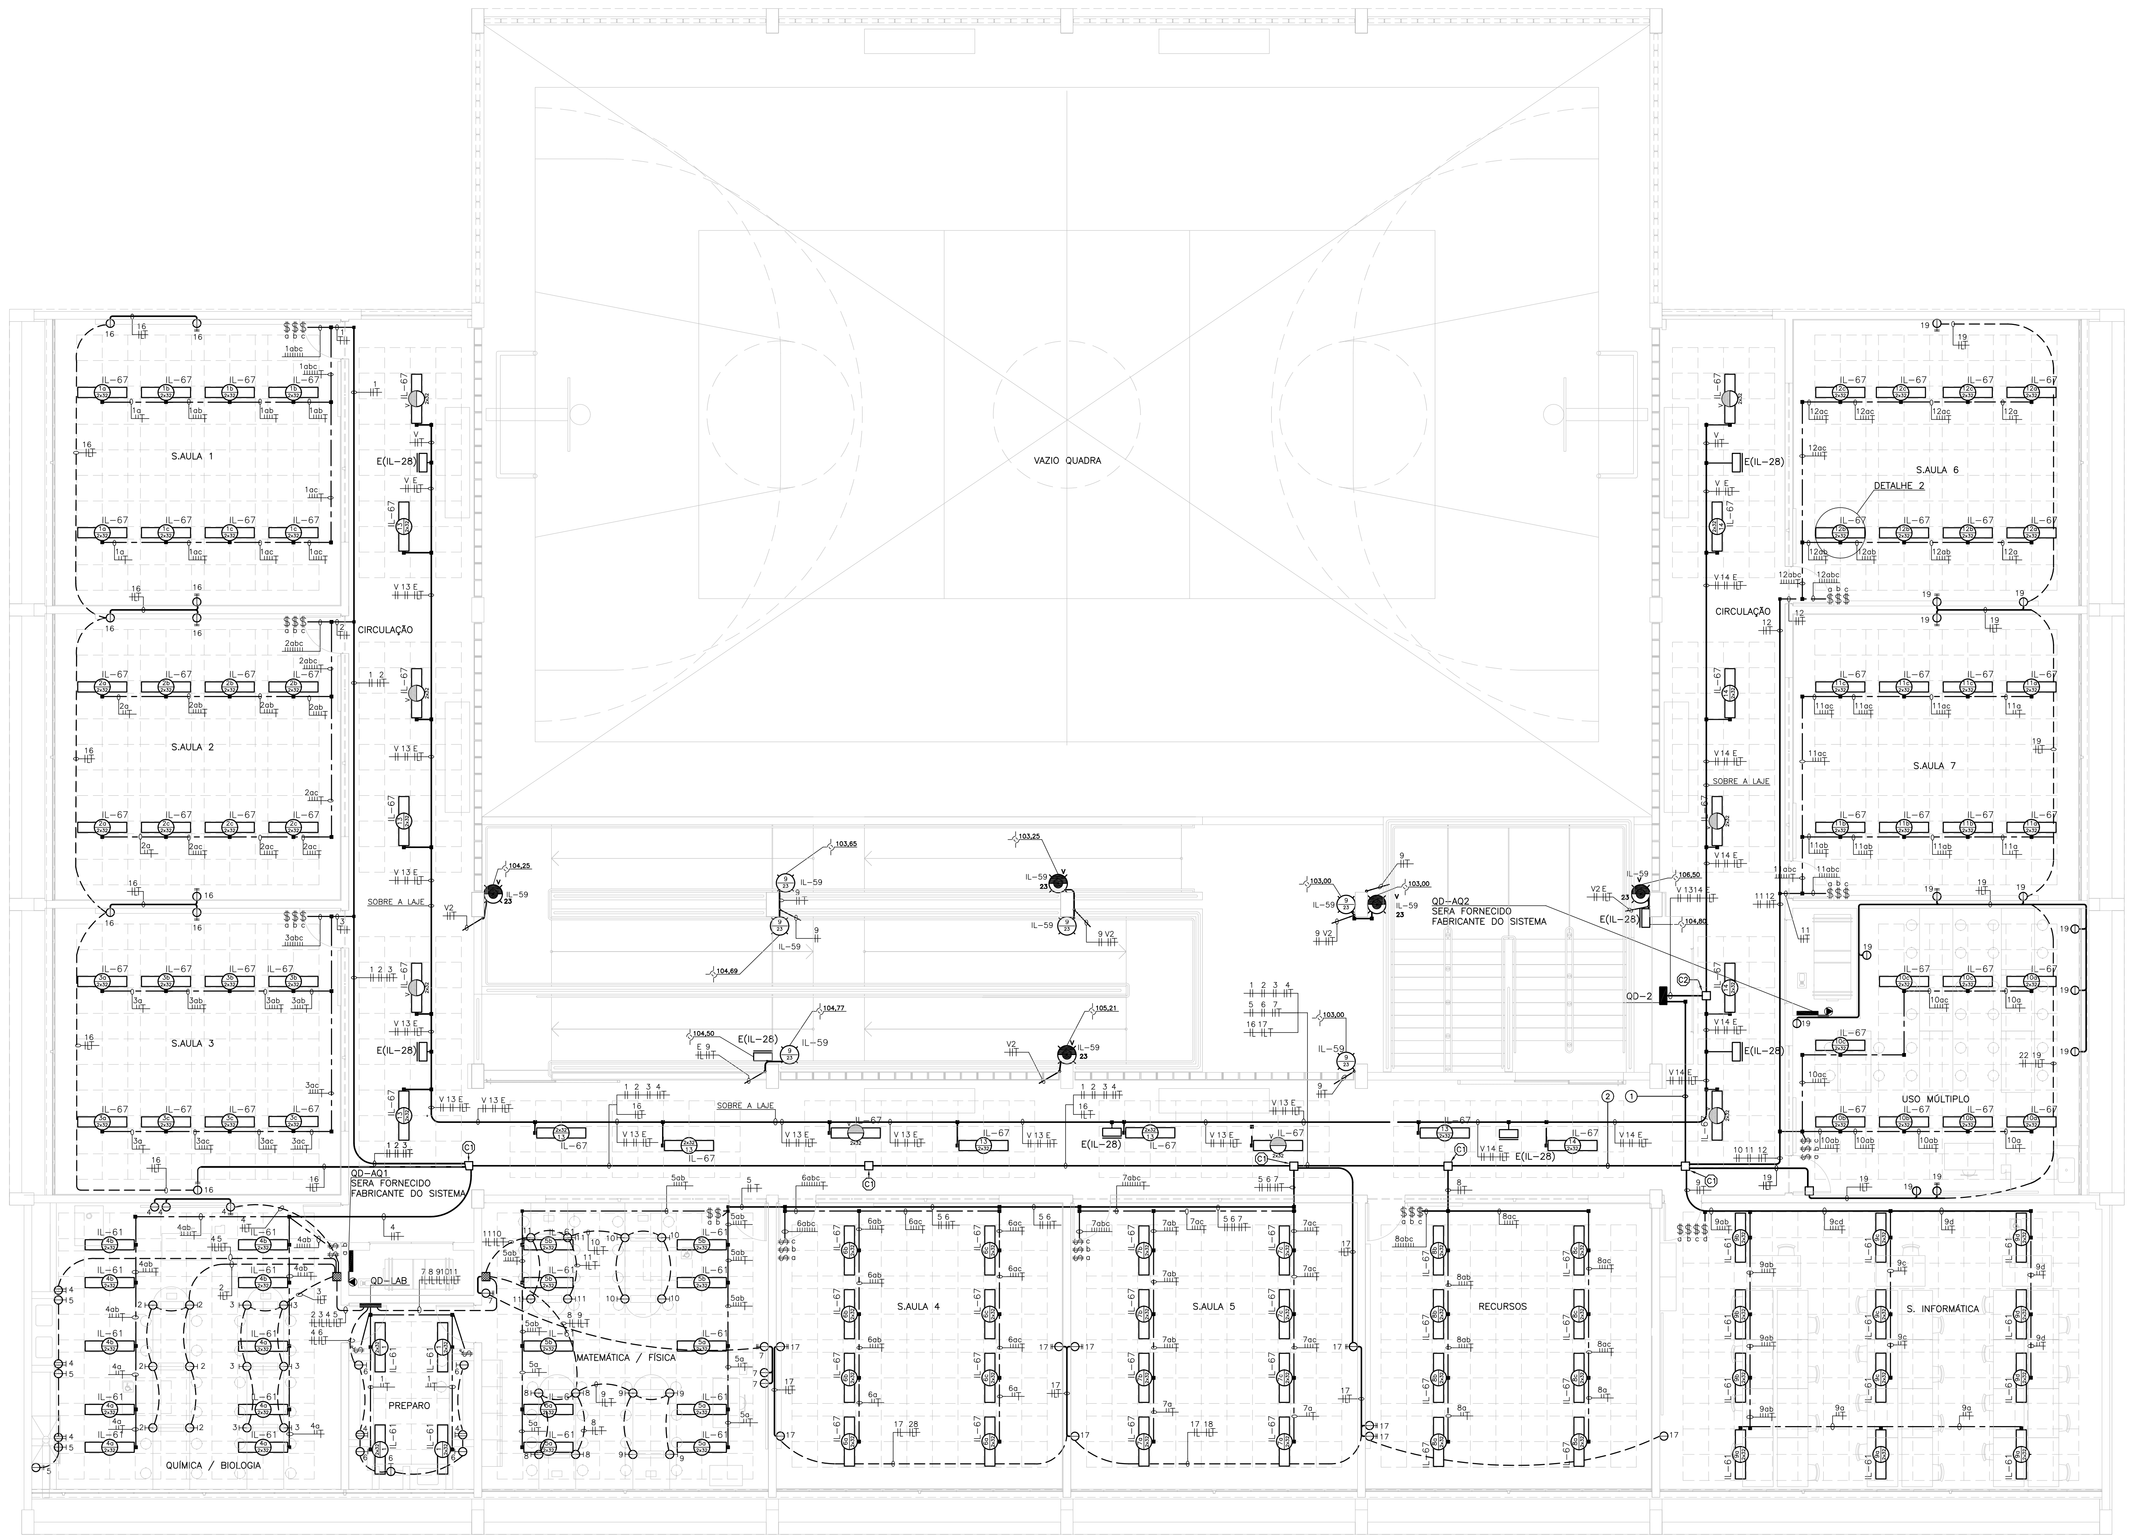

PLANTA SUPERIOR
ESC.: 1:75

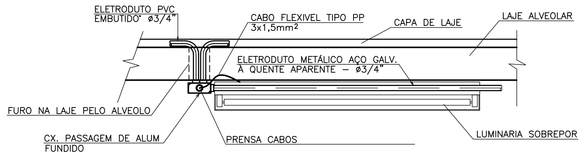

DETALHE 2:
LIGAÇÃO DA LUMINÁRIA
S/ ESC.

DIM. APROX. 750 X 360 X 120mm
(A X L X P)

DIAGRAMA DO QD-2

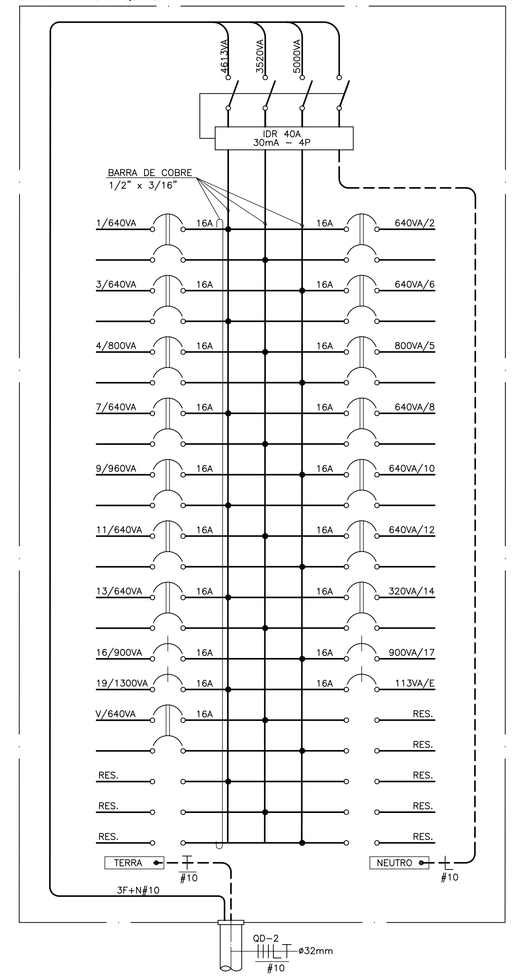

Tabela Geral de Cargas do QD-2

Nota: levar em consideração em relação à potencia, para passar de w a VA divide-se por 0,8

DIM. APROX. 450 X 360 X 120mm
(A X L X P)

DIAGRAMA DO QD-LAB

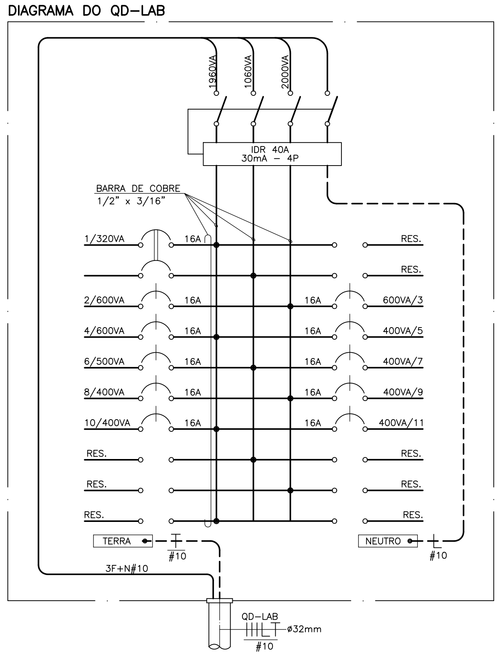

Tabela Geral de Cargas do QD-LAB

Nota: levar em consideração em relação à potencia, para passar de w a VA divide-se por 0,8

LEGENDA DE FIAÇÃO:

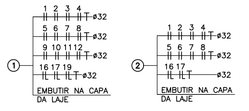

LEGENDA DE CAIXAS

(C) Cx.20x20x10cm SOBRE A LAJE

(C2) Cx.15x15x10cm SOBRE A LAJE

DIM. APROX. 360 X 360 X 120mm
(A X L X P)

DIAGRAMA DO QD-AQ1

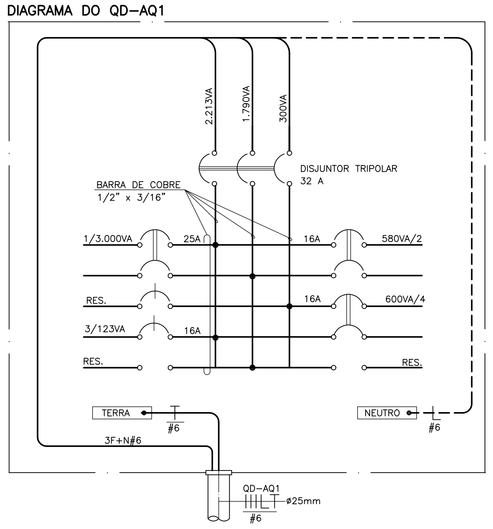

Tabela Geral de Cargas do QD-AQ1

DIM. APROX. 360 X 360 X 120mm
(A X L X P)

DIAGRAMA DO QD-AQ2

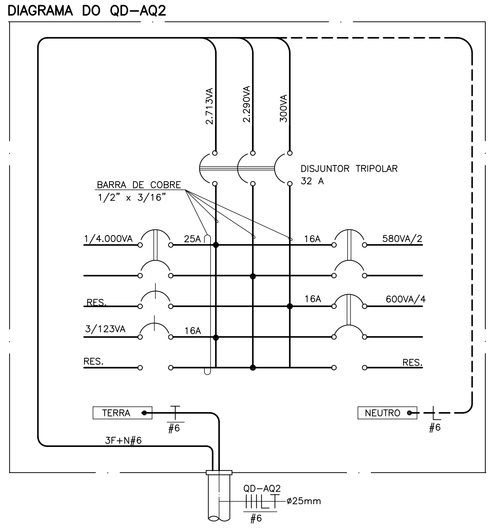

Tabela Geral de Cargas do QD-AQ2

NOTA – ILUMINAÇÃO DE EMERGENCIA

SUBSTITUIR ILUMINAÇÃO DE EMERGENCIA IL-28
PARA IL-83 LED(PADRÃO ATUAL)

NOTAS:

1 – FIOS E ELETRODUTOS NÃO DIMENSIONADOS SÃO RESPECTIVAMENTE: #2,5mm E #25mm

2 – PARA SIMBOLOGIA E NOTAS GERAIS VER FL-01

12.01.068 - PADRÃO JARDIM DAS ROSAS
07 SALAS DE AULA E LABORATÓRIOS Nº402T-SO

Nº	MODIFICAÇÕES	APROVAÇÃO	DATA	APROVAÇÃO	DATA
		AUTOR DO PROJETO		FDE	

OBSERVAÇÕES

DESENHOS DE REFERENCIA

Nº

APROVAÇÃO	DATA
AUTOR DO PROJETO	
APROVAÇÃO	DATA
FDE	

IMPLANTADO POR:

Dimensão Engenharia e Consultoria de Projetos Ltda
Rua Eugenia Bresser, 1 - São Paulo - S.P. - Cep: 02260-010
Contato - (11) 2773-3393
e-mail: dimensao.engenharia@terra.com.br

Engenheiro Eletricista Paulo Aquila Soyama
Responsável Técnico CREA 0681989540

IMPLANTADO POR:

apiacás arquitetos

REVISADO EM 2013 POR:

sbr11

PROJETO ORIGINAL (ANO 2007):

edison h hiroyama
escritório aberto de arquitetura
crea 060613659 crea-emp 0600186
rua suzana rodrigues 427 cj.93 04746.030 santo amaro
T 11 5686.7723 escritorio_aberto@terra.com.br

ESCOLA – NOME/LOCAL	TERRENO B. N. SRA FÁTIMA/BAIRRO DAS FLORES / FARTURA – SP
CÓDIGO	1 2 0 1 6 3 0
INTERVENÇÃO	OBRA NOVA DE 7 SALAS DE AULA
Nº LOTE	01
ETAPA/ÁREA TÉCNICA	PROJETO EXECUTIVO DE ELÉTRICA
TIPO PROJETO	PD. JD. ROSAS
DATA	JAN./2014
ETAPA/ÁREA TÉCNICA	PE-ELE
CONTEÚDO	PLANTA PAVIMENTO SUPERIOR DE ELÉTRICA
ESCALA	1:200
FOLHA	03/07
REVISÃO	00

1200630_01LPE0300_00