




CORTE AA
Esc:1:100

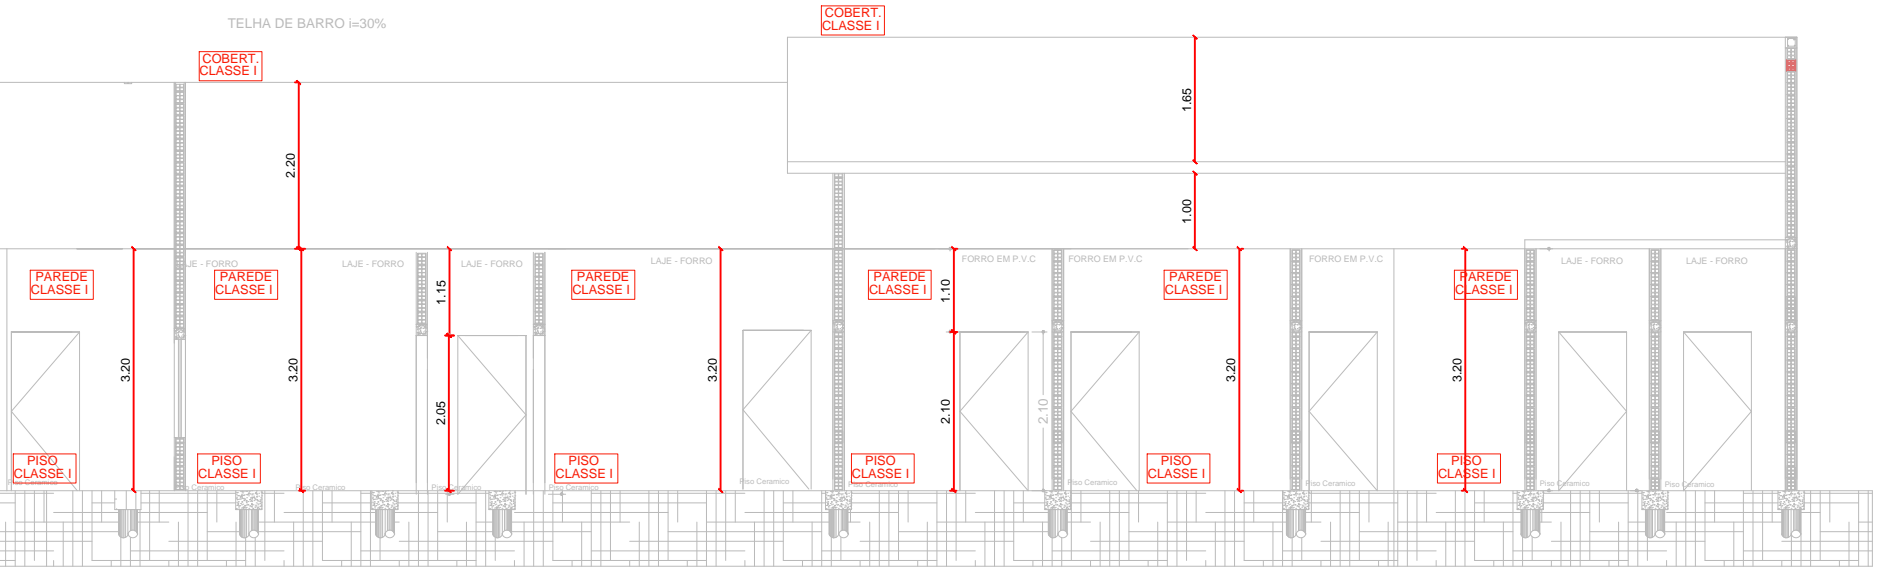


CORTE BB
Esc:1:100

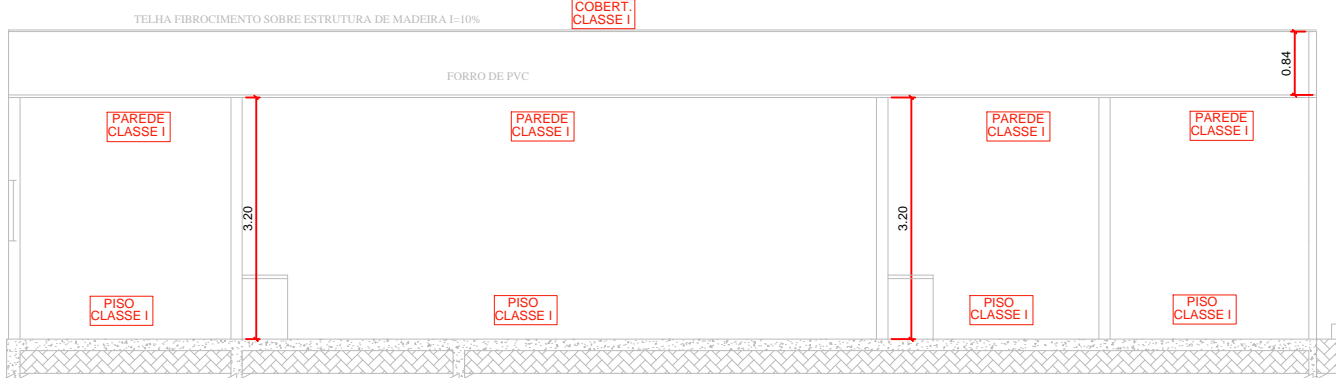


CORTE DD
Esc:1:100

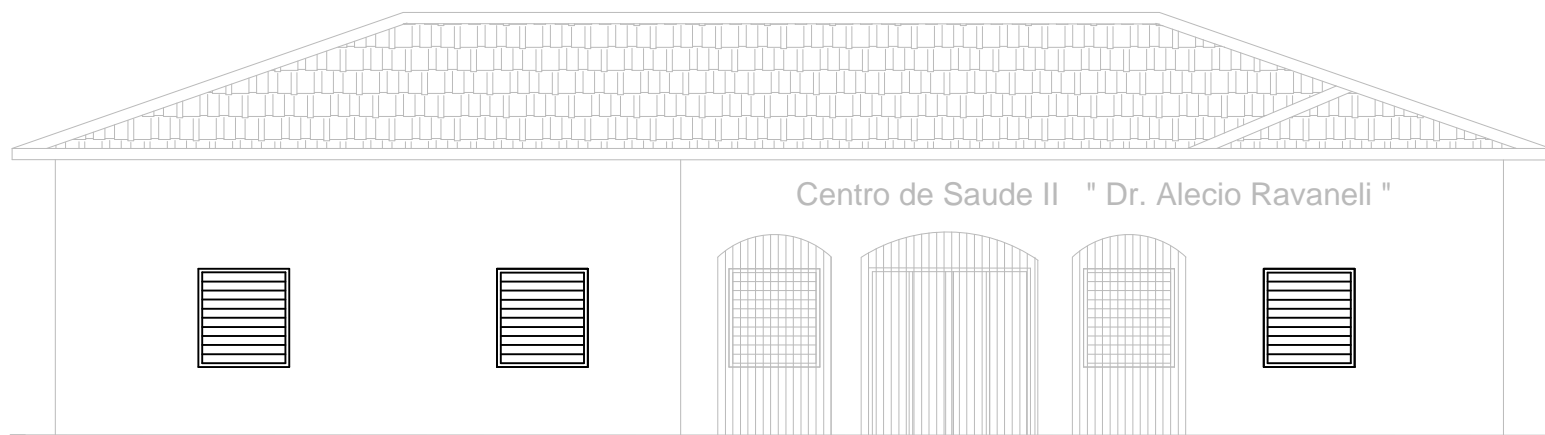


FACHADA II
Esc: 1:100

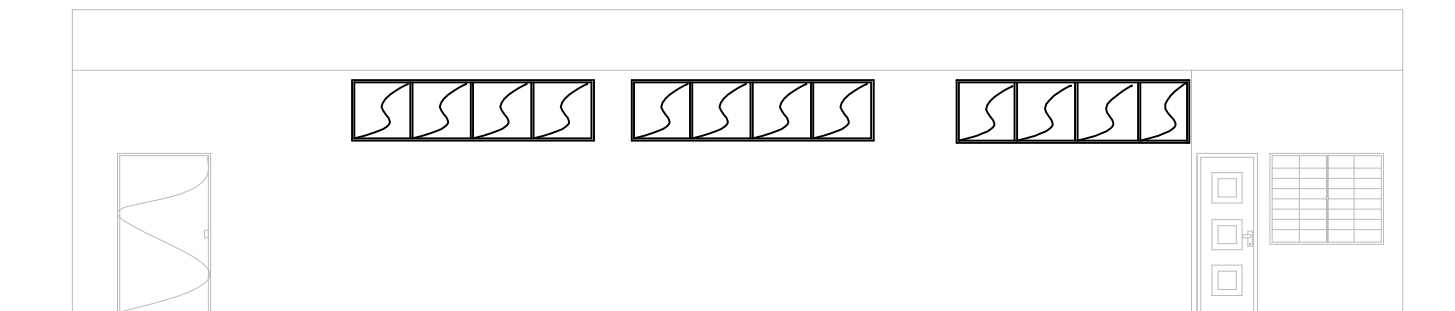


ELEVÇÃO FRONTAL

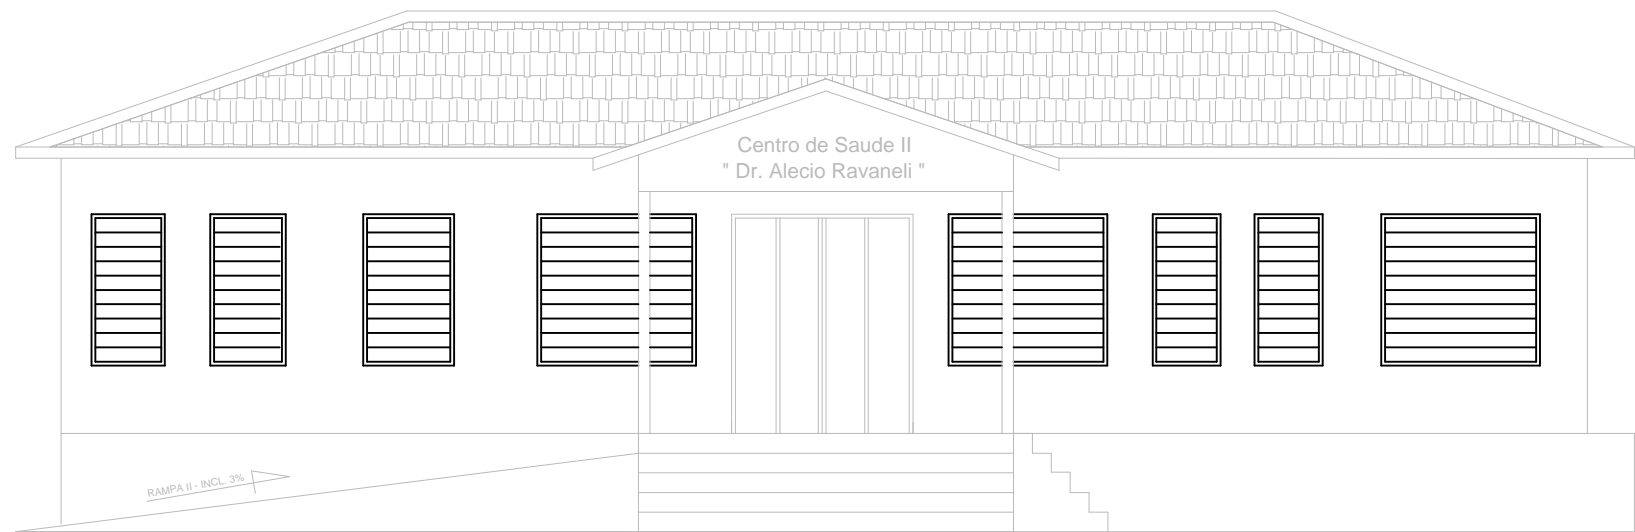


FACHADA I - ENTRADA PRINCIPAL
Esc: 1:100

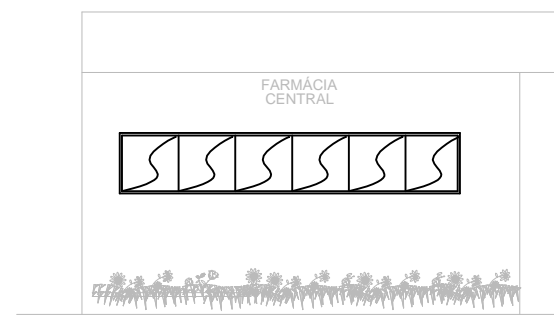

ELEVÇÃO FRONTAL RUA ANACLETO G. NEVES

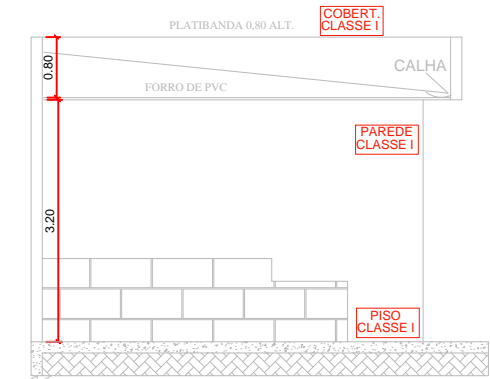

CORTE CC
Esc:1:100

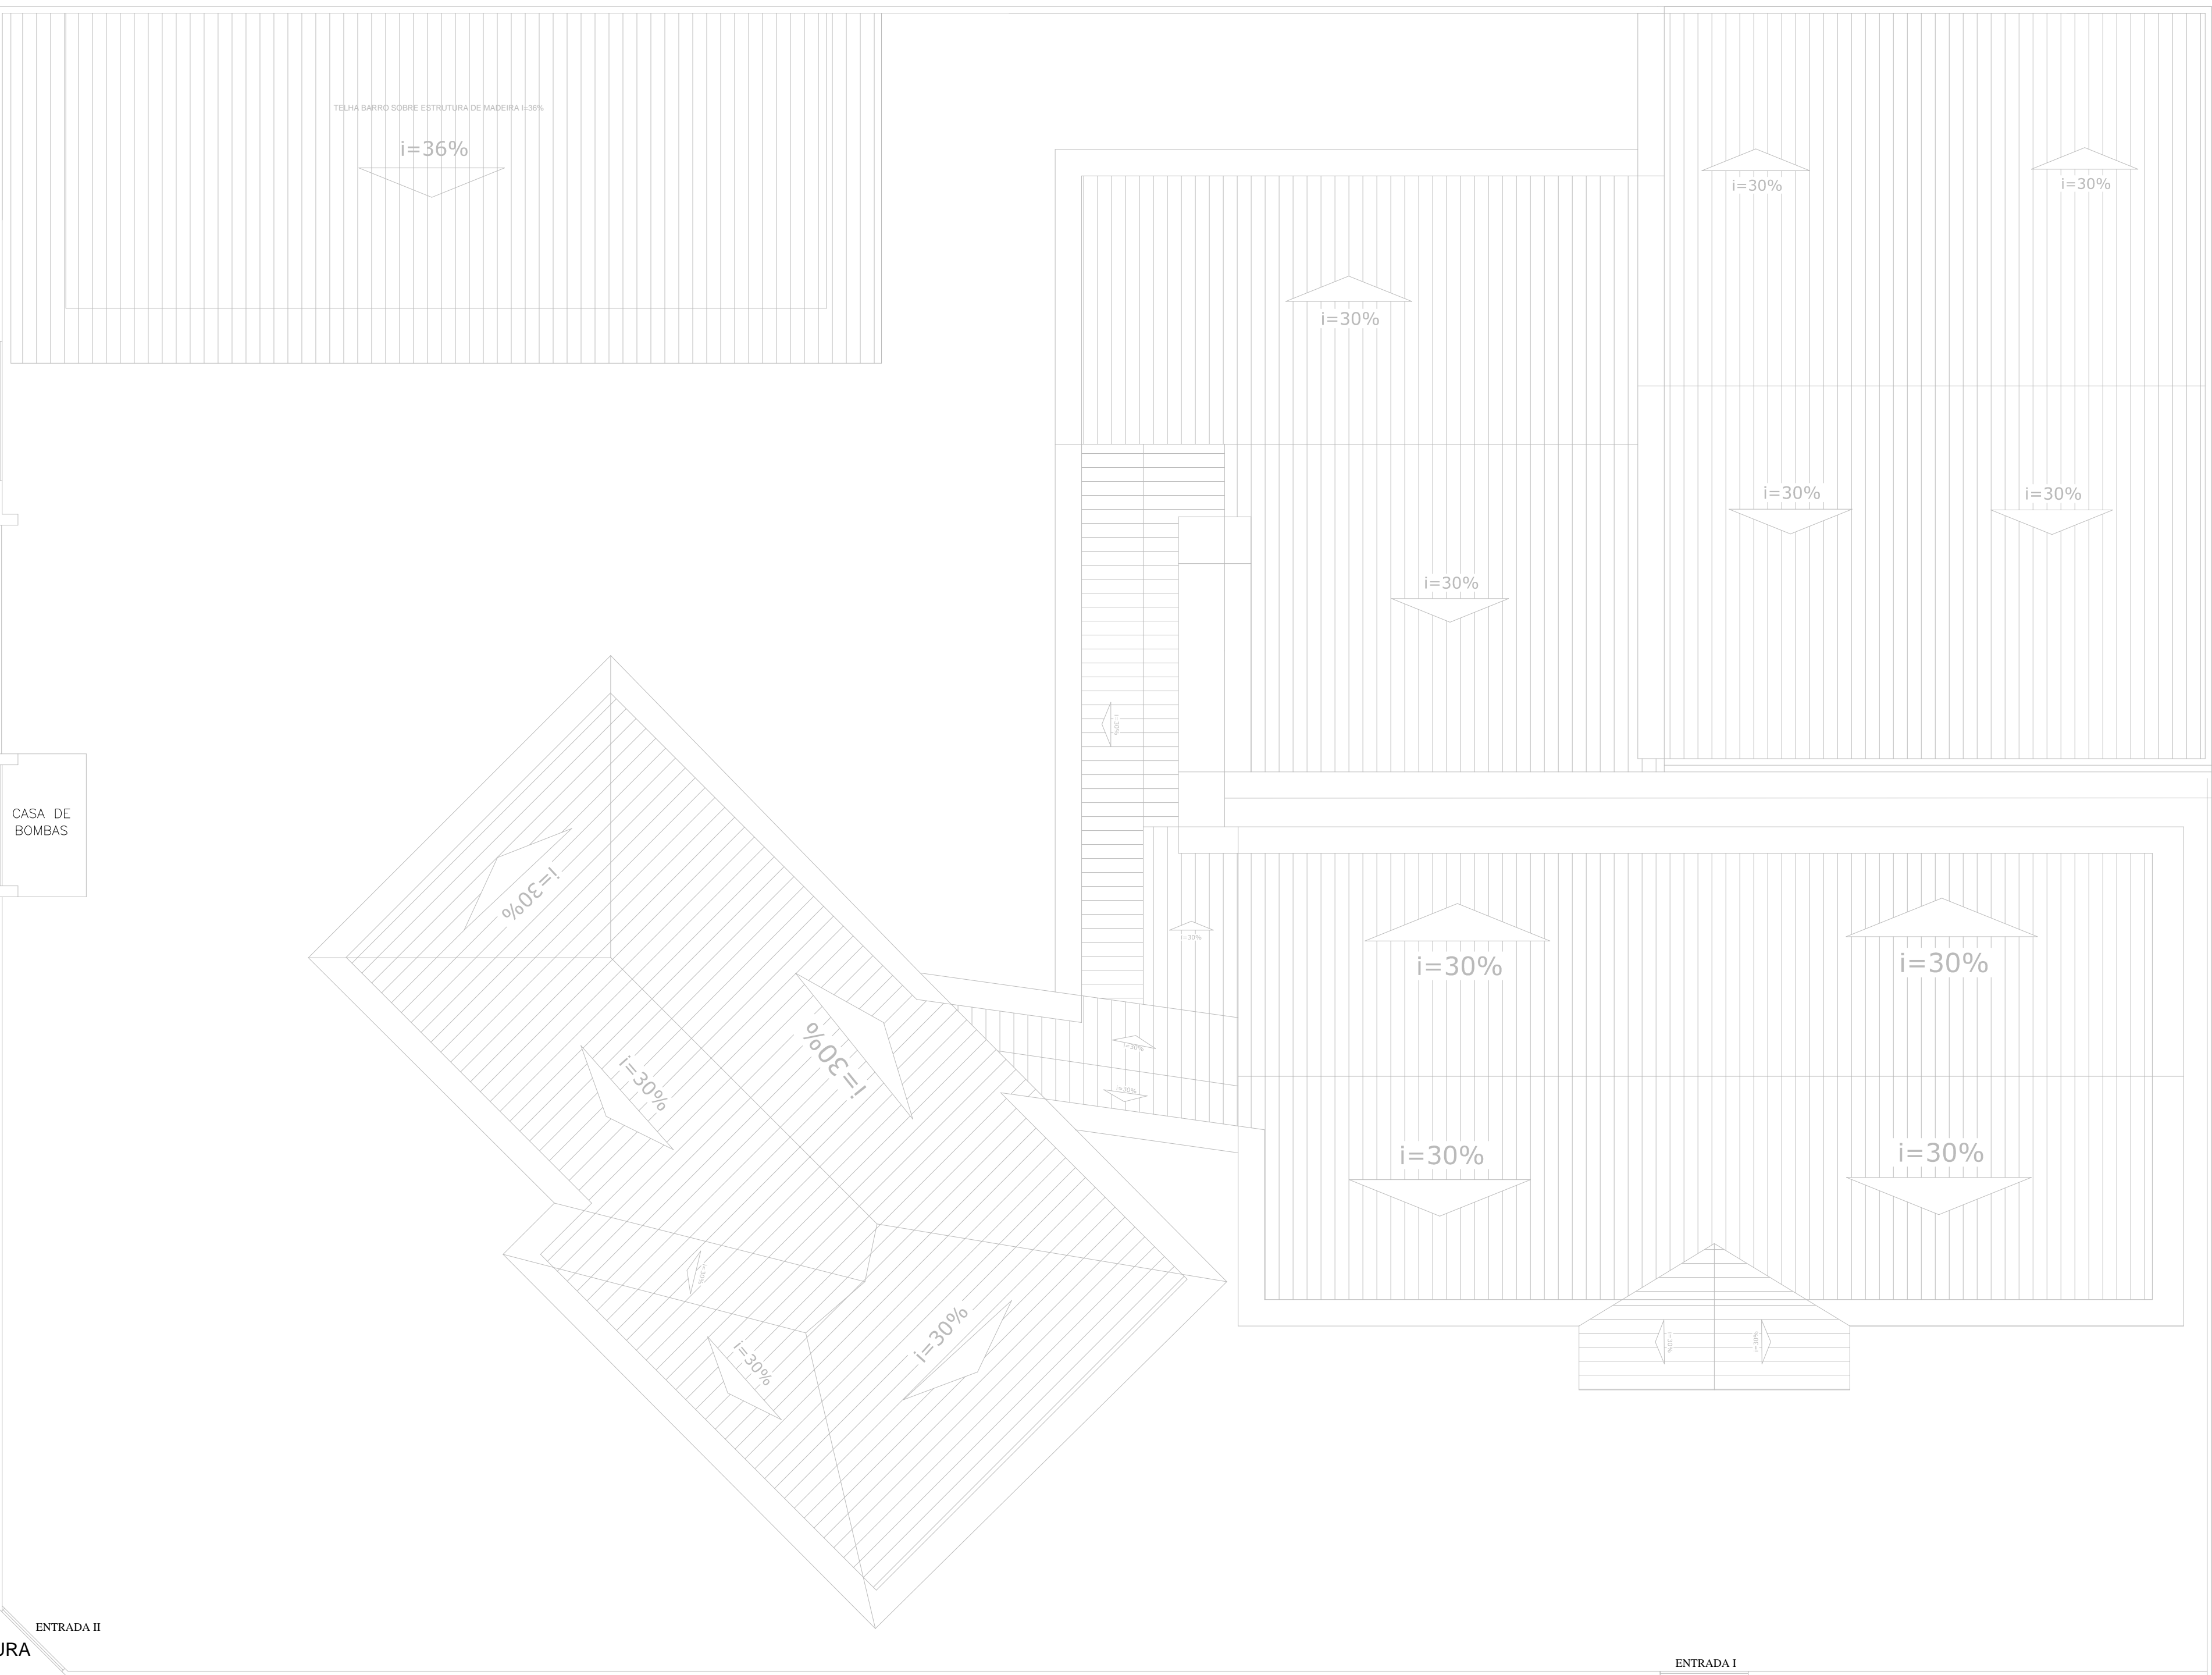

COBERTURA
Esc:1:100

PROPRIETÁRIO/RES.PELO USO: _____ RESPONSÁVEL TÉCNICO: _____

CLIENTE:



AUTOR DO PROJETO:

FFF PROJETOS E ASSESSORIA
EM CONSTRUÇÕES EIRELI
CNPJ: 26.480.545/0001-36
ENDEREÇO:
AV. CORRADI SEGUNDO, 1505 - RES. CATTAI
CEP: 18520-000 - CERQUILHO-SP
FONE/FAX: (65) 3244-4859
RESPONSÁVEL TÉCNICO:
FELIPE FERRARI FAKRI
CREA: 506970406-3 / SP
ART: 28027230191298370

PROJETO:
PROJETO COMPLETO DE PROTEÇÃO E COMBATE A INCÊNDIO

PROPRIETÁRIO:
PREFEITURA MUNICIPAL DE FARTURA

RES.PELO USO:
CENTRO DE SAÚDE II - DR. ALECIO RAVANELI

ENDEREÇO:
RUA ÁRTHUR DE ANDRADE, 41, BAIRRO: CENTRO, FARTURA -SP

DESENHO:

ESCALA:

DATA:

TÍTULO:
CORTES, FACHADAS E COBERTURA

INDICADA

PRANCHIA:

INC. 04/05