


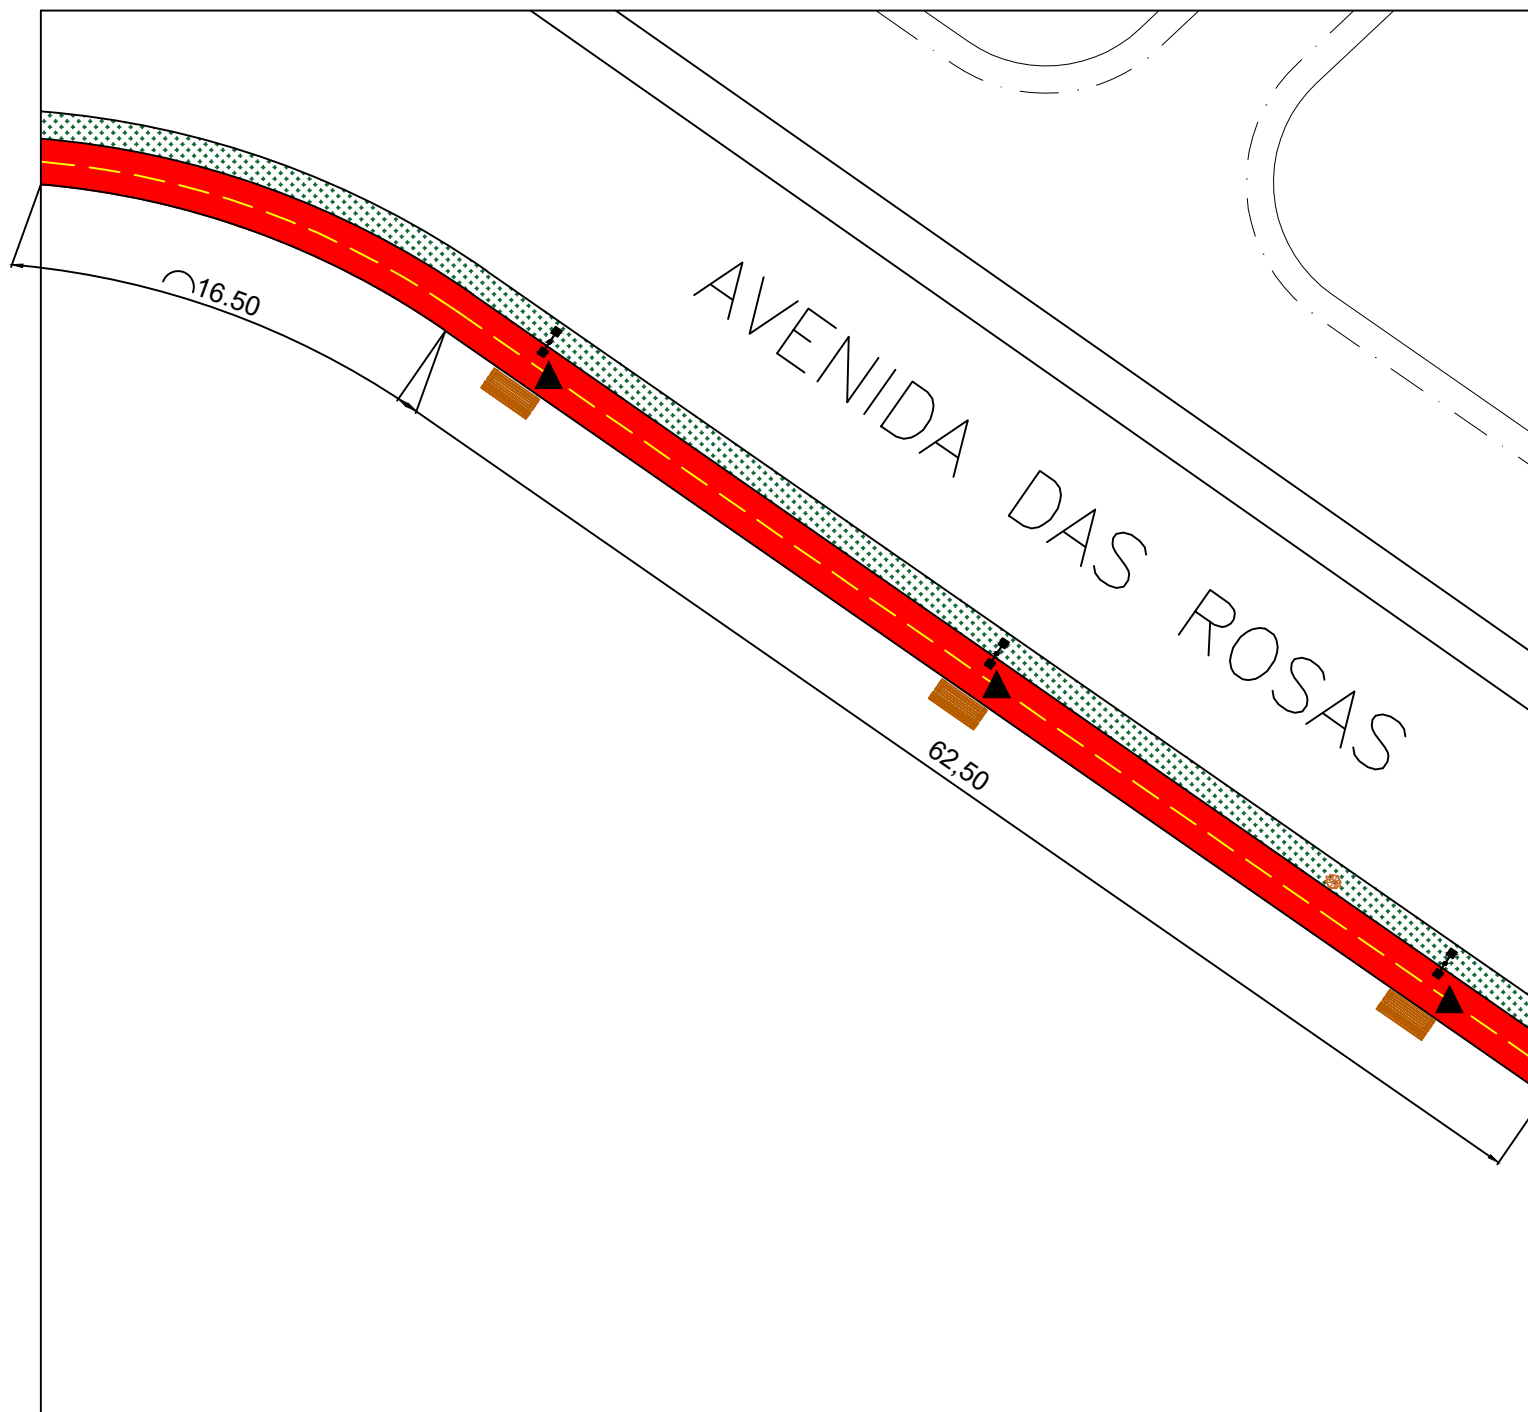


TRECHO 02





Legenda equipamentos:

-  Poste de duas pétalas - 6 m
-  Lixeiras
-  Bancos de madeira com encosto

Legenda paisagismo:

-  Grama esmeralda

Legenda símbolos:

-  Indicação de Pare e Faixa de Retenção (ver Memorial Descritivo)
-  Indicação de seta e símbolo de bicicleta (ver Memorial Descritivo)

PROJETO ARQUITETÔNICO

Folha: 03/05

Assunto:
PROJETO ARQUITETÔNICO DE CONSTRUÇÃO DE UMA
CICLOVIA MARGEM DO AVENIDA DAS ROSAS

Local:
AVENIDA DAS ROSAS, SN

Cidade:
FARTURA - SP

Proprietário:
PREFEITURA MUNICIPAL DE FARTURA

Situação: - sem escala

Assin:



Barro:
PARQUE DAS FLORES

Data:
ABR/2023

LUCIANO PERES
PREFEITO MUNICIPAL DE FARTURA

JULIANO RODRIGUES FABRO
CREA-SP: 507030003

APPROVAÇÃO DA PREFEITURA