


TRECHO 04

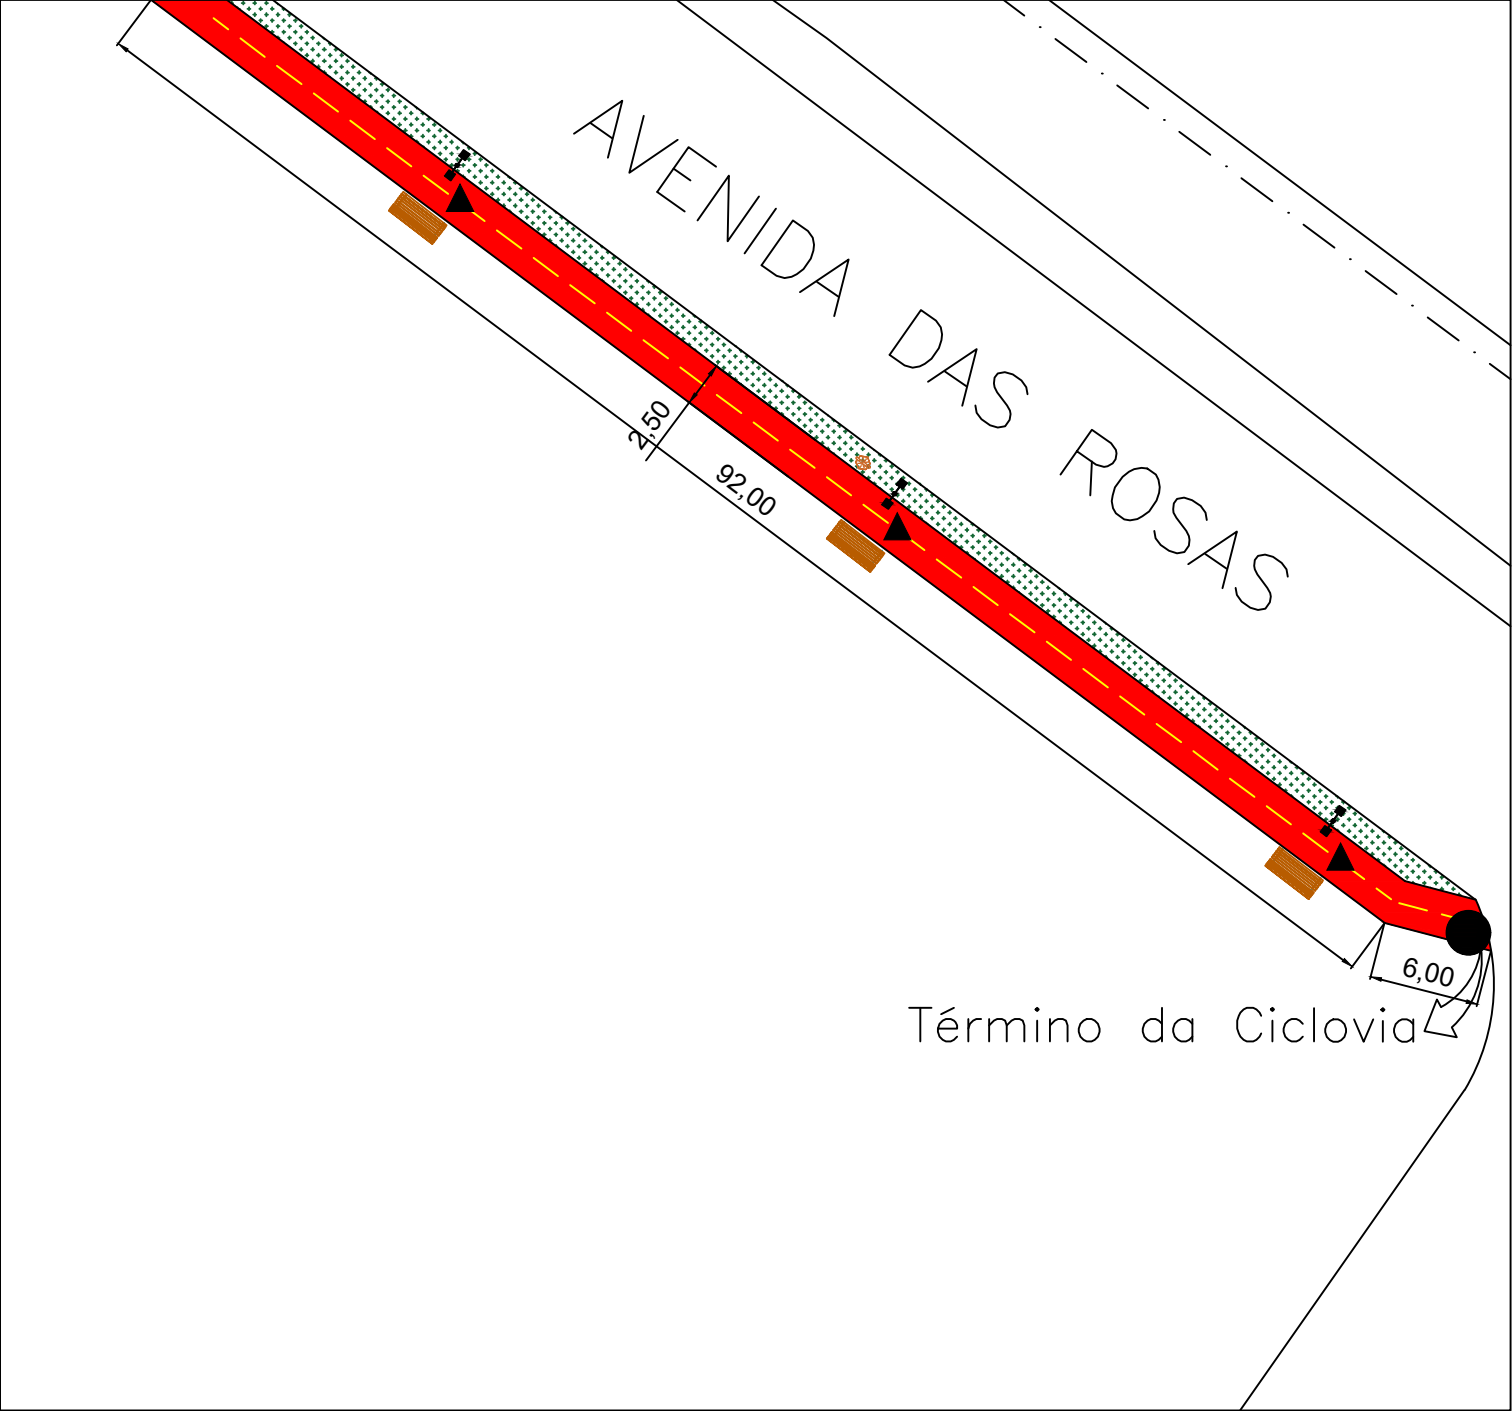

Legenda equipamentos:

- Poste de duas pétalas - 6 m
- Lixeiras
- Bancos de madeira com encosto

Legenda paisagismo:

- Gramma esmeralda

Legenda símbolos:

- Indicação de Pare e Faixa de Retenção (ver Memorial Descritivo)
- Indicação de seta e símbolo de bicicleta (ver Memorial Descritivo)

P R O J E T O A R Q U I T E T Ô N I C O		Folha: 05/05	
Assunto: PROJETO ARQUITETÔNICO DE CONSTRUÇÃO DE UMA CICLOVIA MARGEM A AVENIDA DAS ROSAS			
Local: AVENIDA DAS ROSAS, SN		Bairro: PARQUE DAS FLORES	
Cidade: FARTURA - SP		Data: ABR/2023	
Proprietário: PREFEITURA MUNICIPAL DE FARTURA		Situação: sem escola	
Assinatura: LUCIANO PERES PREFEITO MUNICIPAL DE FARTURA		Assinatura: JULIANO RODRIGUES FABRO CREA-SP: 507032002	
APPROVAÇÃO DA PREFEITURA			