






LOCAL DE INSTALAÇÃO DO GRADIL

IMPLANTAÇÃO

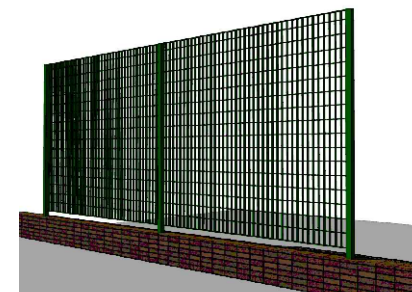

MODELO DE GRADIL

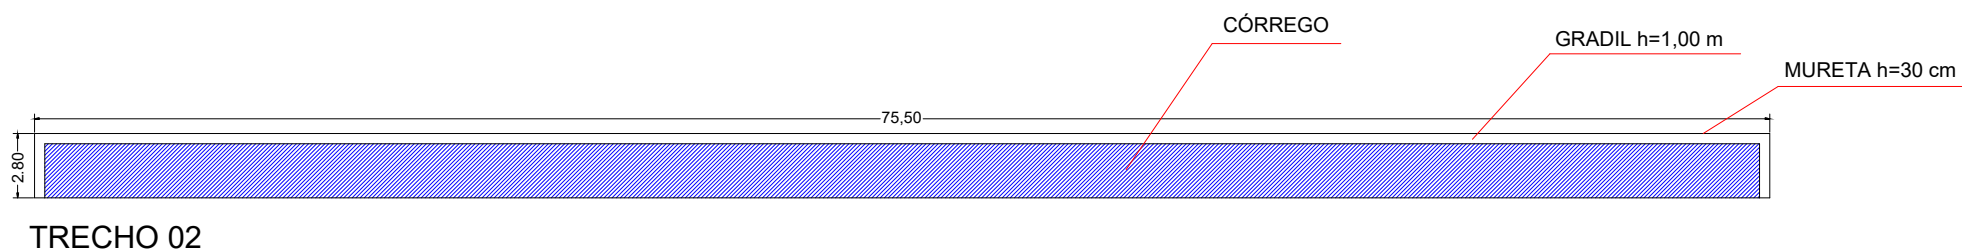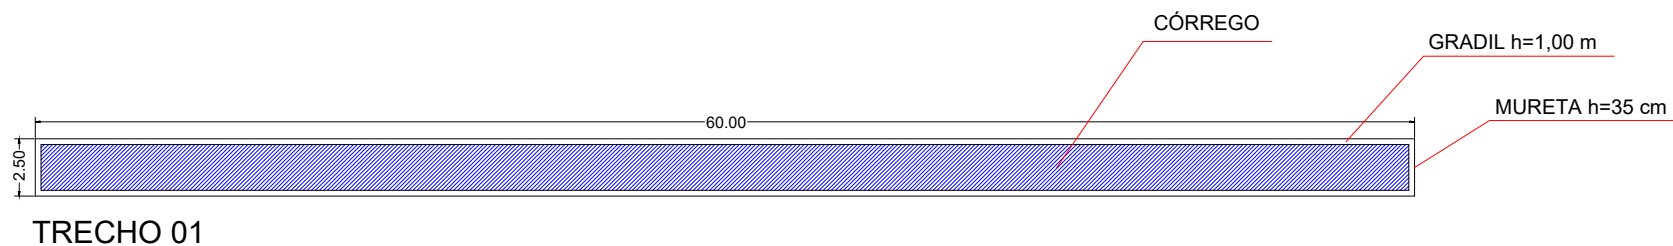

PROJETO IMPLANTAÇÃO

Assunto:
IMPLANTAÇÃO DE GRADIL EM AÇO
Local:
RUA AFONSO GIGLIUCCI

Data:
JUN / 2023
Área:

ART:
28027230221866033
Município:
FARTURA-SP

Prefeito:
Luciano Peres
Engenheiro Civil:
Juliano Rodrigues Fabro

Folha:
01/01