


 PINTURA INTERNA

 REVESTIMENTO TIPO PORCELANATO

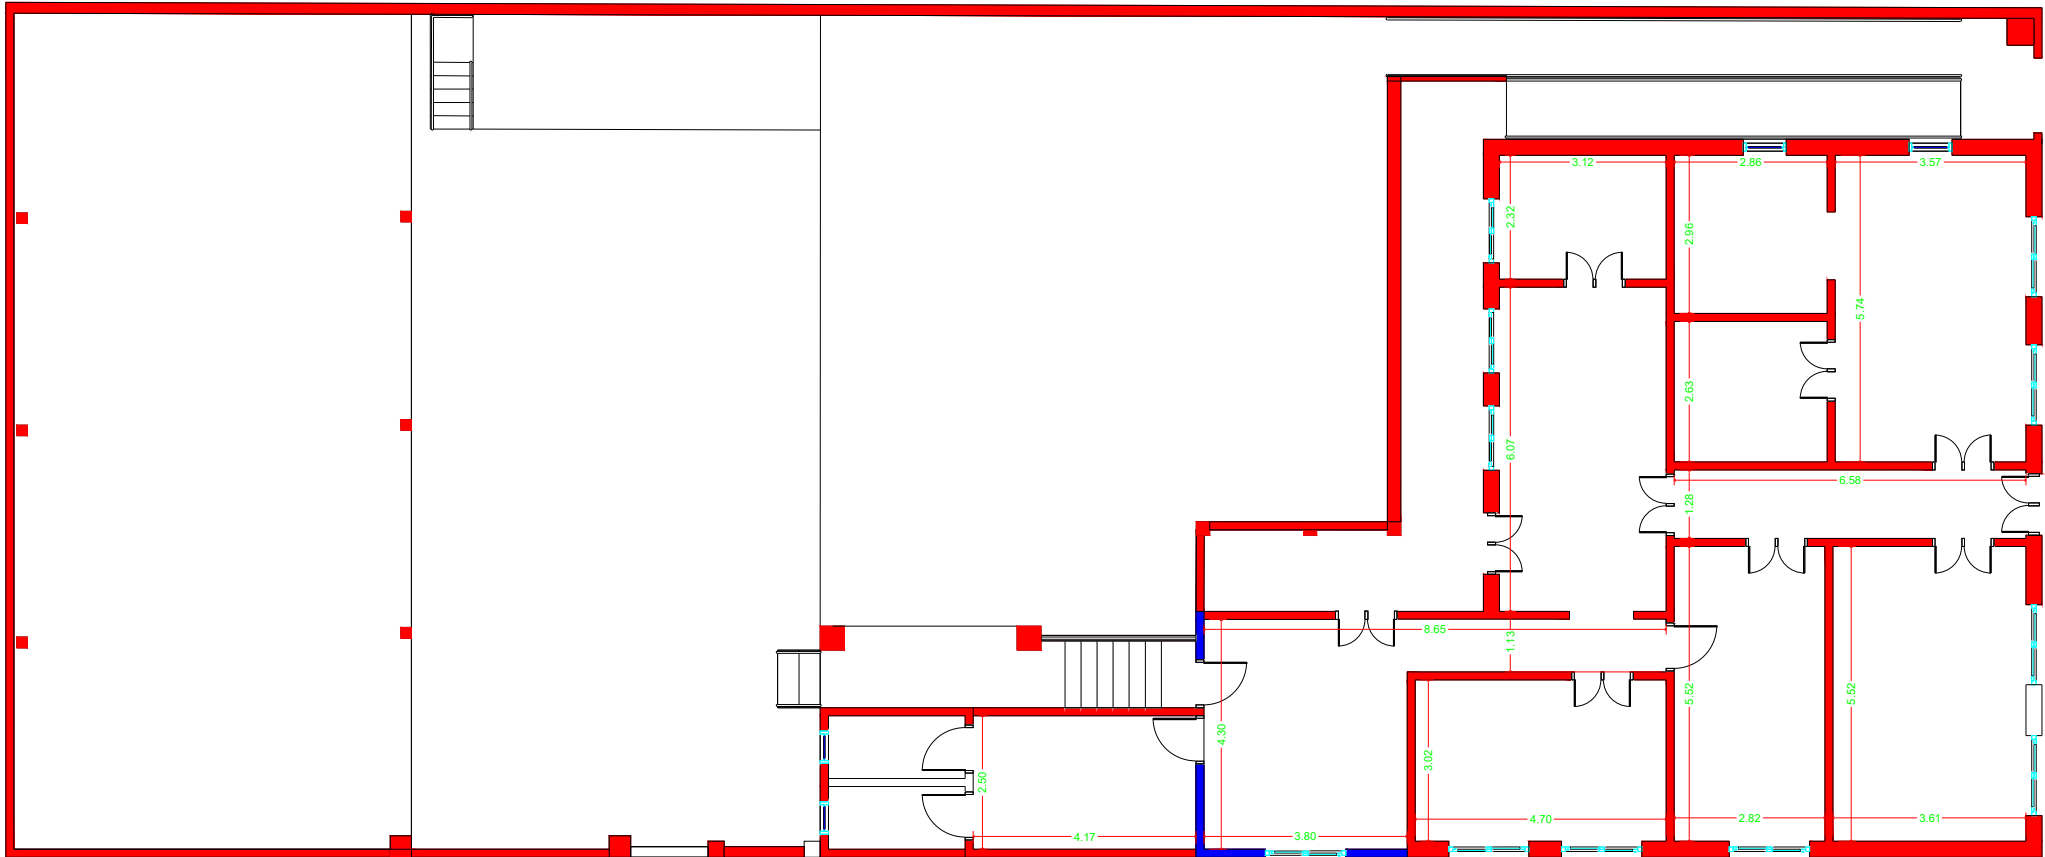

PLANTA BAIXA
Esc.: 1:100



PROJETO TÉCNICO

PINTURA DO MUSEU MUNICIPAL

PREFEITURA MUNICIPAL DE FARTURA
LUCIANO PERES

KAMILA PONTELLO MARCATO DE ANDRADE
ENGENHEIRA CIVIL

ART: 2620242045653
NOVEMBRO DE 2024