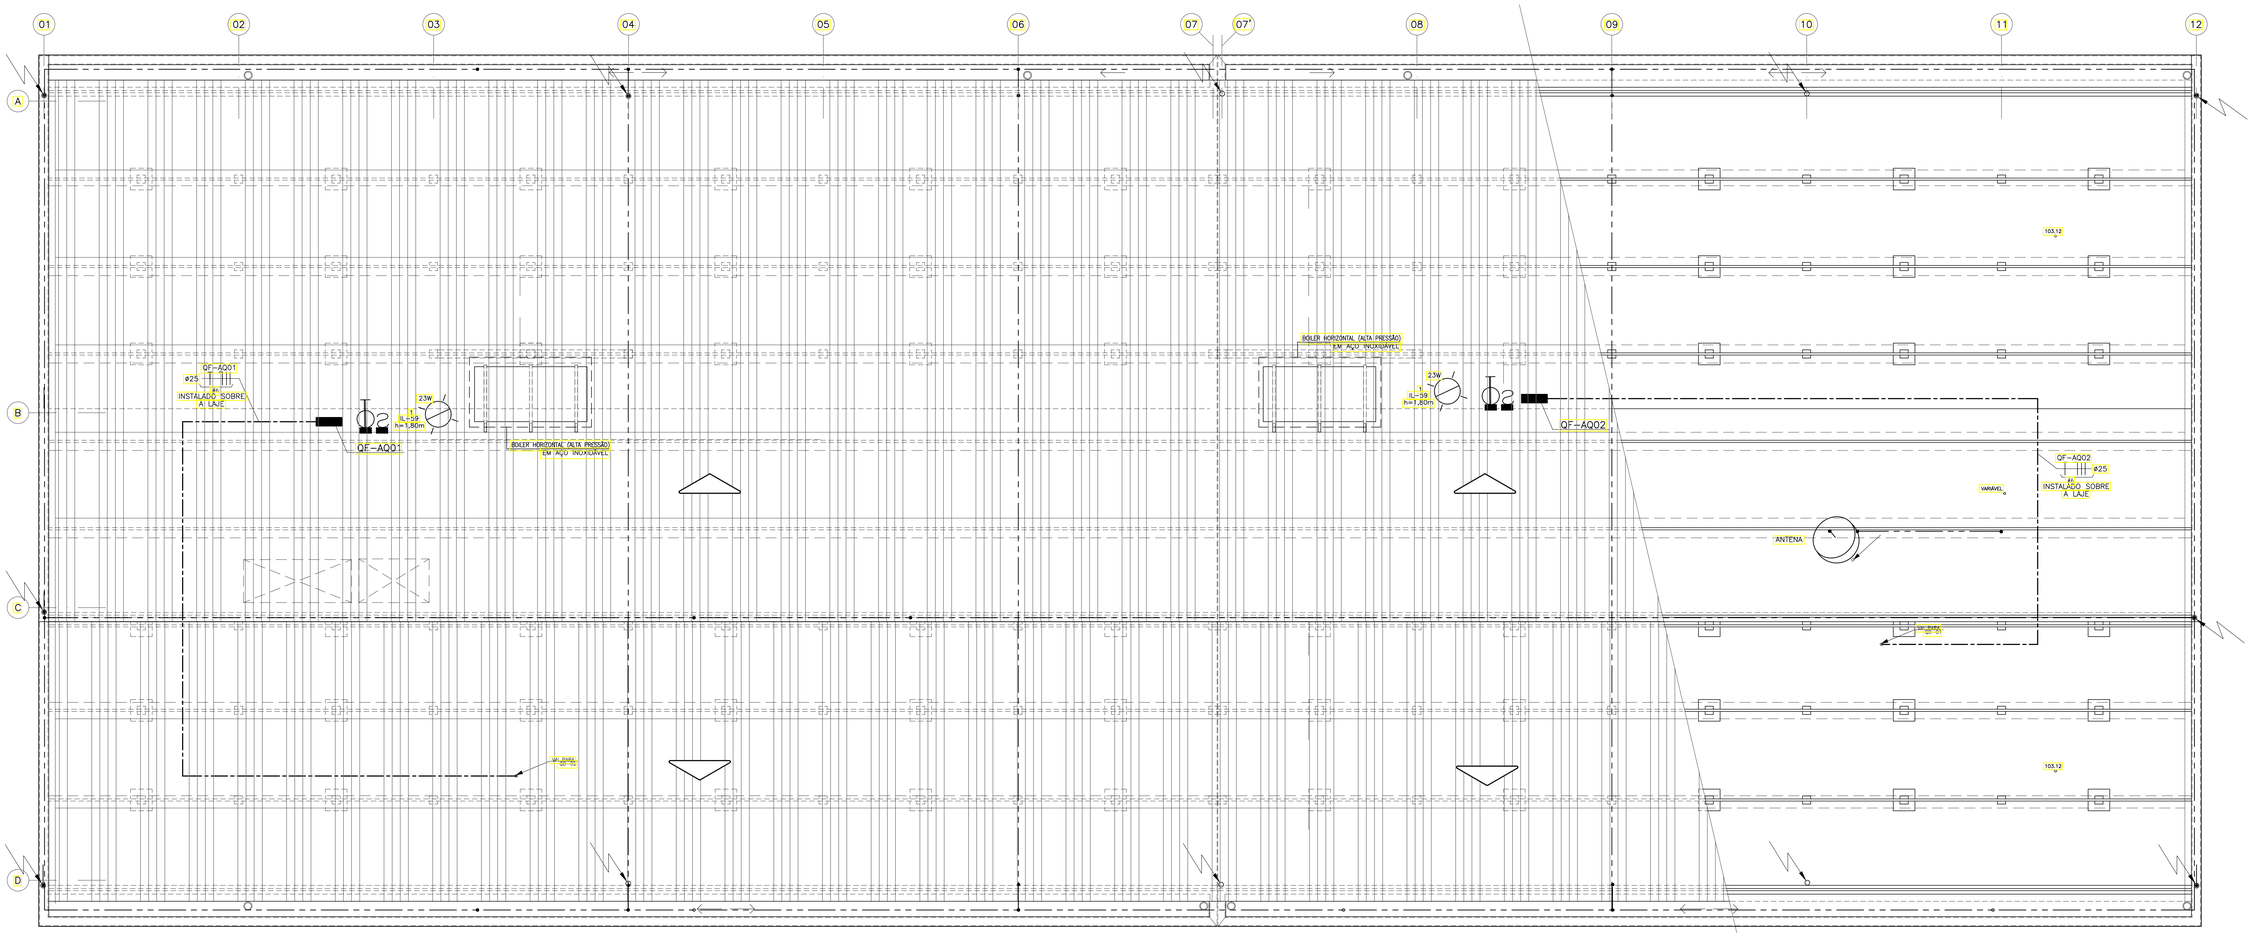

PLANTA DE COBERTURA

PLANTA DE COBERTURA

ESCALA: 1/50

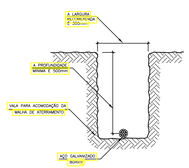

DETALHE DA VALA DA MALHA DE ATERRAMENTO

S/ ESC.

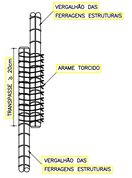

DETALHE DE EMENDA DOS VERGALHÕES ESTRUTURAIS COM ARAME TORCIDO

S/ ESC.

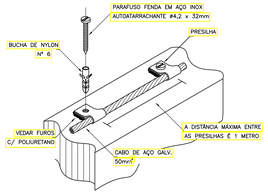

DETALHE DE FIXAÇÃO DO CABO DE AÇO NA ALVENARIA

S/ ESC.

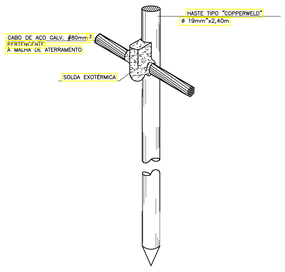

D E T A L H E

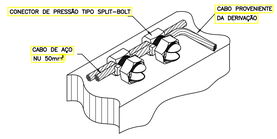

DETALHE DE DERIVAÇÃO DO CABO DE GAIOLA

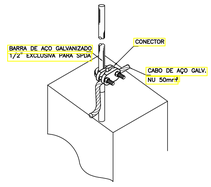

DETALHE DE CONEXÃO DA BARRA DE AÇO COM CABO DE AÇO

S/ ESC.

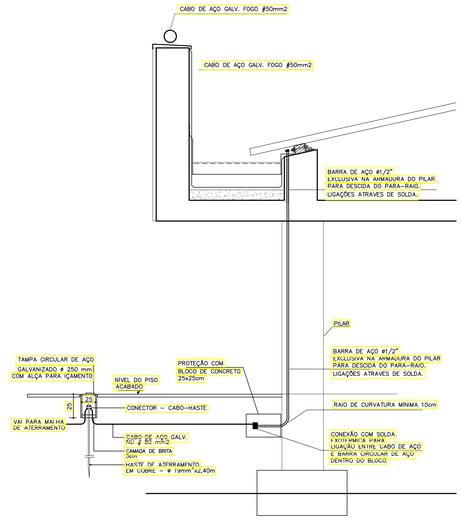

DETALHE DA DESCIDA COM A MALHA DE ATERRAMENTO

SEM ESCALA

PAD CR-01E-A

403T

6											
5											
4								APROVAÇÃO	DATA		
3								AUTOR DO PROJETO			
2											
1											
△ Nº	MODIFICAÇÕES	APROVAÇÃO	DATA	APROVAÇÃO	DATA	OBSERVAÇÕES	DESENHOS DE REFERENCIA	Nº	APROVAÇÃO	DATA	
		AUTOR DO PROJETO		FDE					FDE		

FUNDAÇÃO PARA O DESENVOLVIMENTO DA EDUCAÇÃO

PROJETO DESENVOLVIDO POR CONSÓRCIO GESTOR PRI-JHE
A PARTIR DO PAD. CR1-E 12.01.045
Resp. Técnico: Eng. Marcos D. Paes CREA: 5060215585

FUNDAÇÃO PARA O DESENVOLVIMENTO DA EDUCAÇÃO - FDE

ESCOLA - NOME/LOCAL:		CÓDIGO: 1 2 0 1 1 0 9 0	
INTERVENÇÃO: CRECHE + PRÉ-ESCOLA -CR-1E-A		Nº. LOTE: 01	
ETAPA/AREA TECNICA: PROJETO EXECUTIVO DE ELETRICA	TIPO PROJETO: PADRÃO CR-1E-A	DATA: ABRIL/2020	ETAPA/AREA TECNICA: PE-ELE
CONTEÚDO: PLANTA DE COBERTURA E SPDA	ESCALA: 1:50	FOLHA: 09	REVISÃO: 0

1201090_01LPE000900_03