




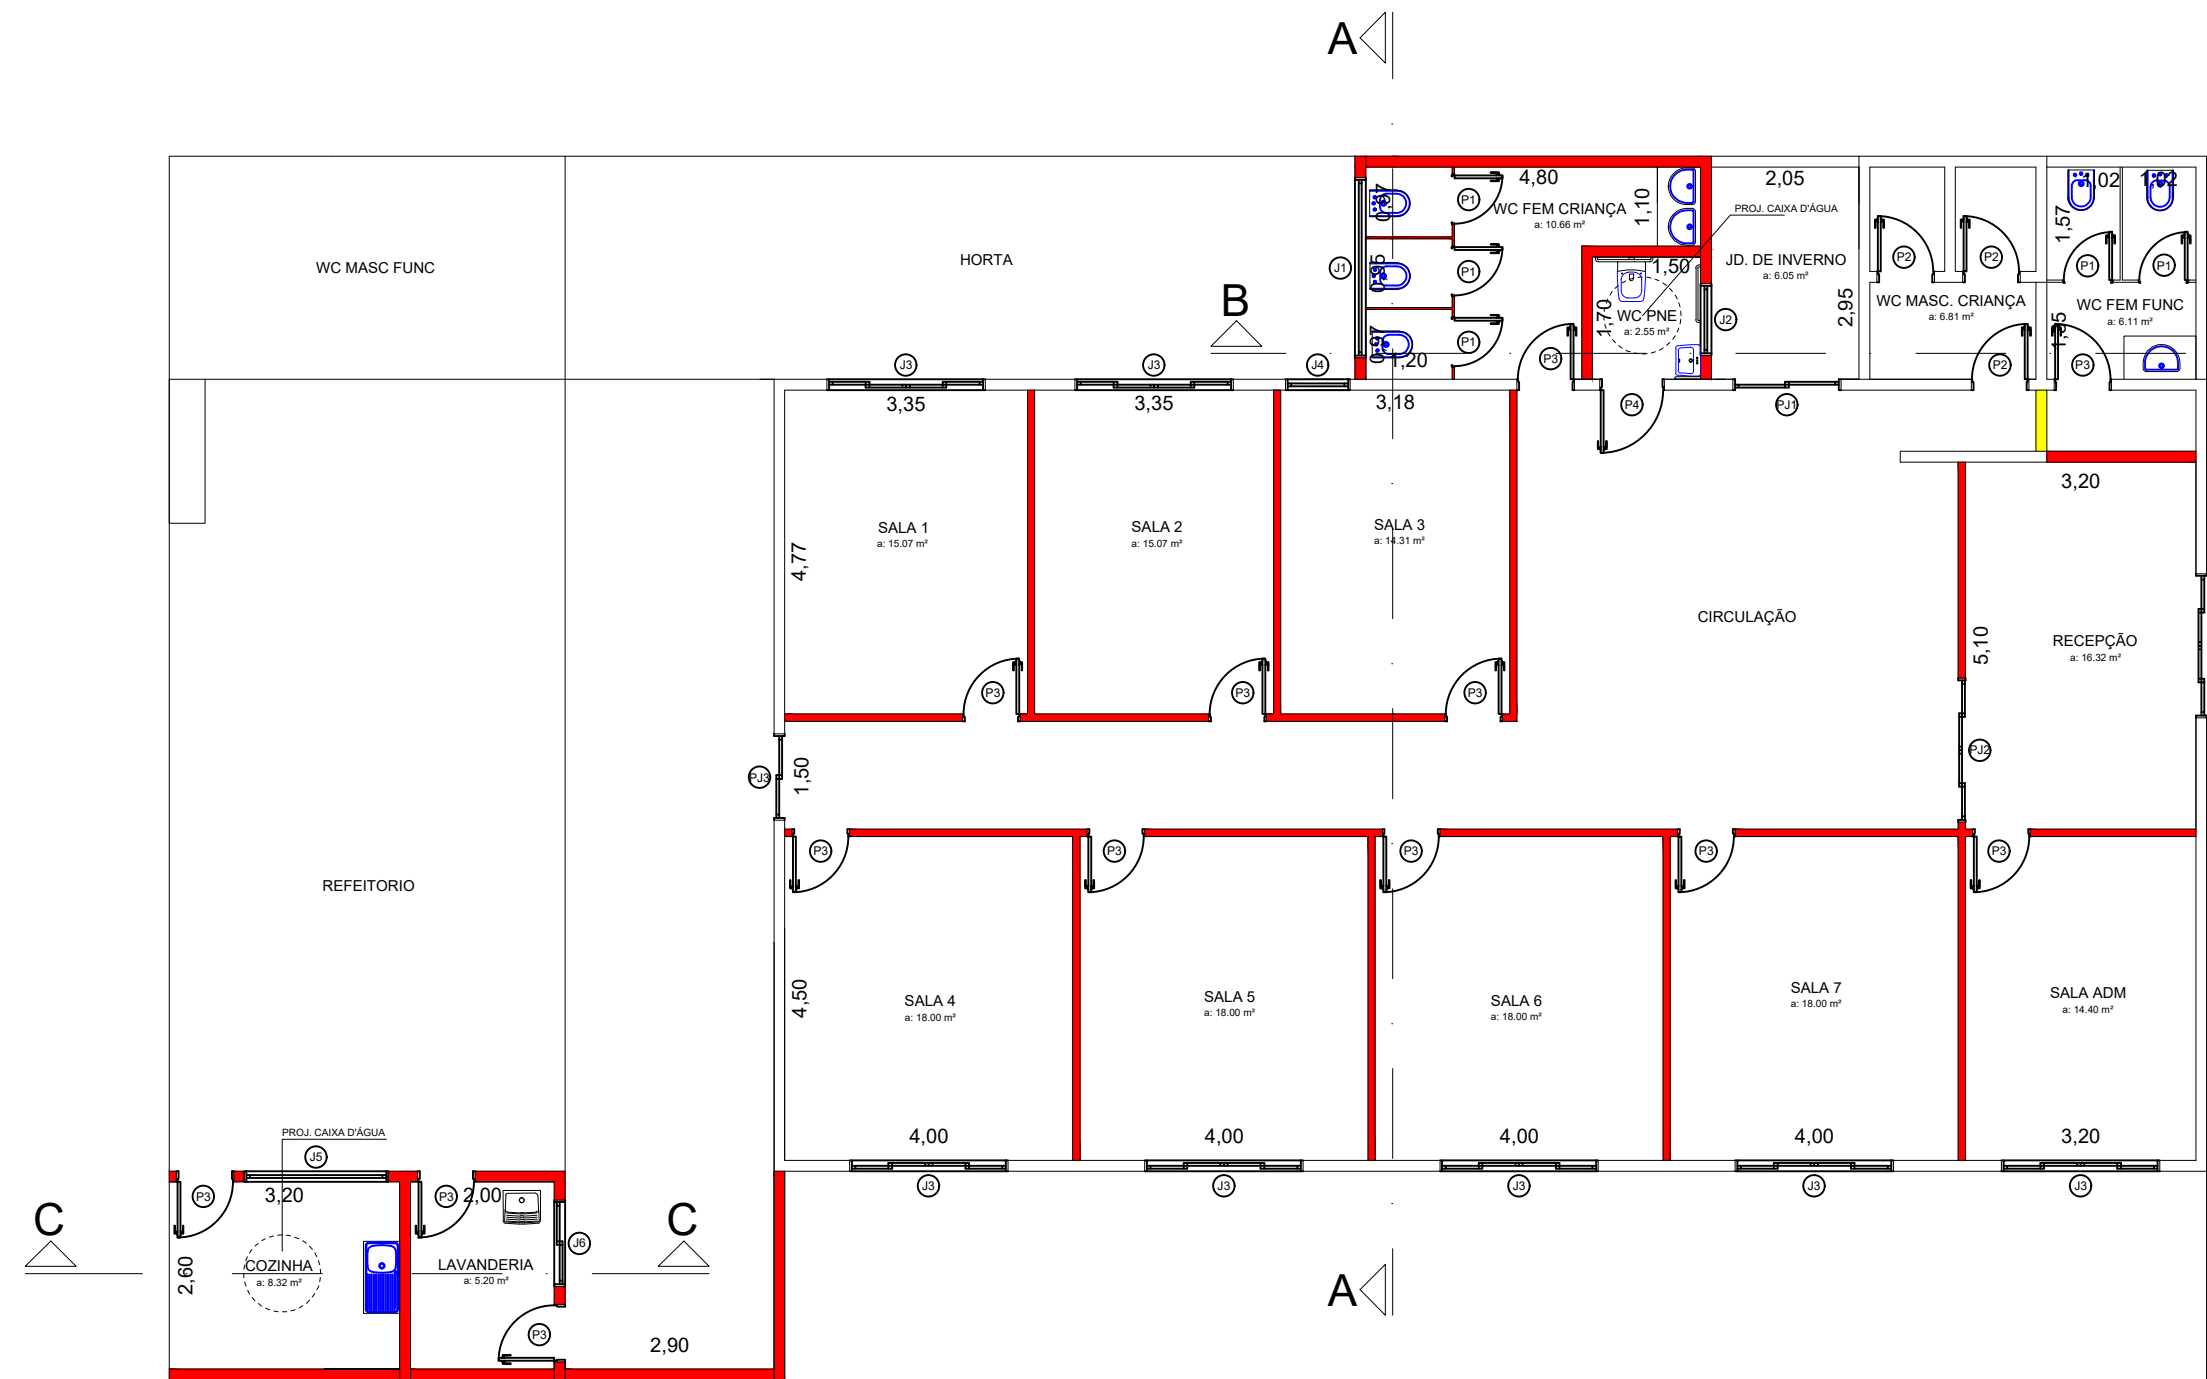


PLANTA BAIXA
ESC. 1:100

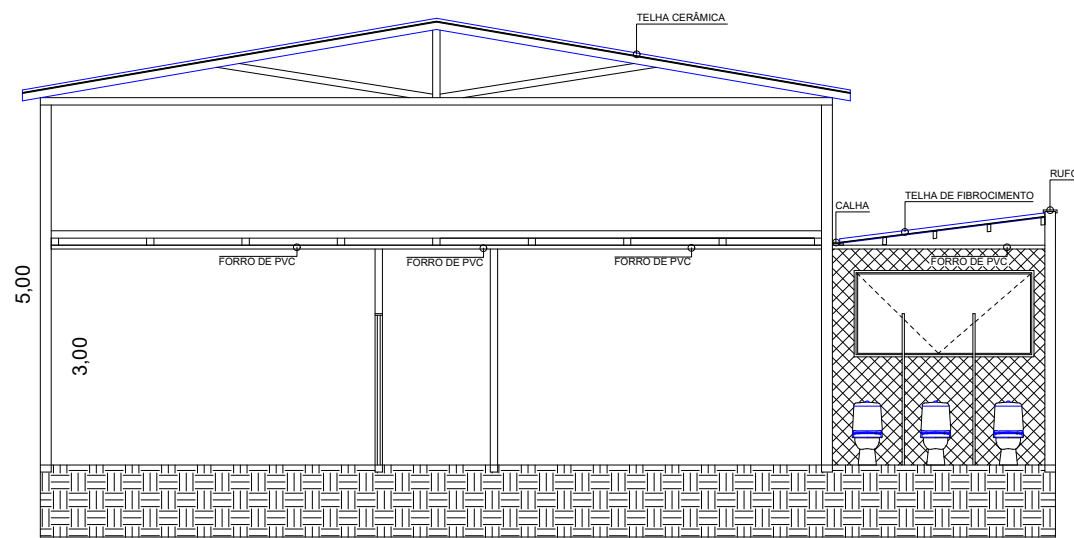

CORTE A-A
ESC. 1:100

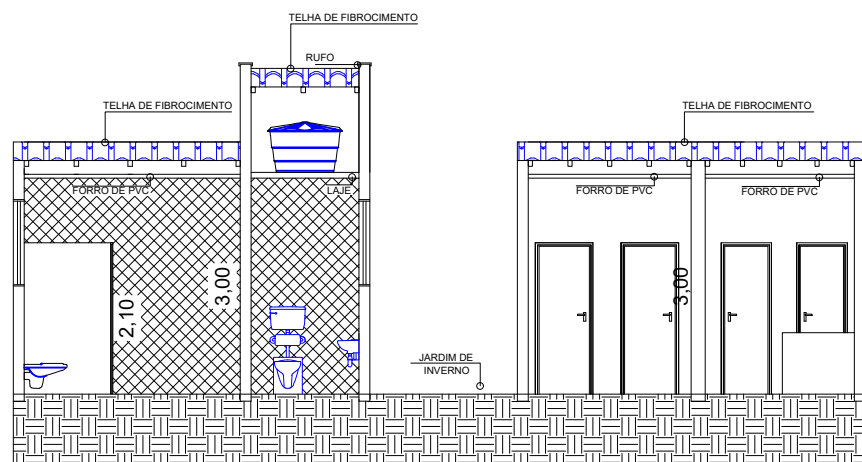

CORTE B-B
ESC. 1:100

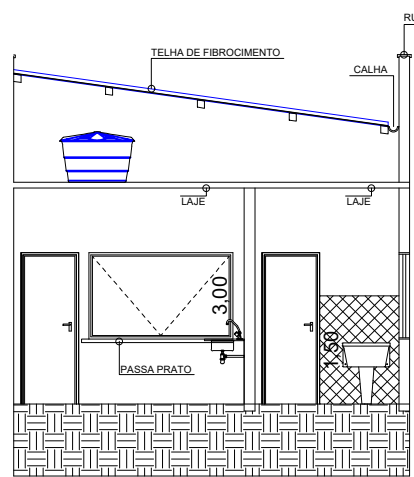

CORTE C-C
ESC. 1:100

TABELA DE ESQUADRIAS

COD	TIPO	LARGURA	ALTURA	PARAPEITO	MATERIAL	QTD	ÁREA (m²)
J1	Janela máximo-ar	2.50	1.20	1.50	Alumínio e Vidro	1	3.00
J2	Janela basculante	1.00	1.20	1.50	Alumínio e Vidro	1	1.20
J3	Janela de correr 4 folhas	2.20	.80	1.20	Alumínio e Vidro	7	1.76
J4	Janela basculante	.90	1.90	.90	Alumínio e Vidro	1	1.71
J5	Janela basculante	2.00	1.50	.90	Alumínio e Vidro	1	3.00
J6	Janela de correr 2 folhas	1.20	1.20	.90	Alumínio e Vidro	1	1.44
P1	Porta de abrir	.70	2.10	-	Alumínio	5	1.47
P2	Porta de abrir	.80	2.10	-	Alumínio	3	1.68
P3	Porta de abrir	.80	2.10	-	Alumínio	13	1.68
P4	Porta de abrir	.90	2.10	-	Alumínio	1	1.89
PJ1	Porta-janela 2 folhas	1.50	2.10	-	Alumínio e Vidro	1	3.15
PJ2	Porta-janela 4 folhas	2.00	2.10	-	Alumínio e Vidro	2	4.20
PJ3	Porta-janela 2 folhas	1.20	2.10	-	Alumínio e Vidro	1	2.52

AVENIDA JOÃO ROCHA DE ANDRADE, 589



SITUAÇÃO - SEM ESCALA

LEGENDA

- À CONSTRUIR
- À DEMOLIR

PROJETO ARQUITETÔNICO

FOLHA

01/01

ASSUNTO
PROJETO DE REFORMA E ADEQUAÇÃO
DO BARRACÃO LOCALIZADO CRAS "ÂNGELO LUCARELLI"



LOCAL
AVENIDA JOÃO ROCHA DE ANDRADE, 589

CIDADE
FARTURA - SP

MATRÍCULA
6.699

RRT
xxx

BAIRRO
VILA NOSSA SENHORA DE FÁTIMA

PROPRIETÁRIO
PREFEITURA MUNICIPAL DE FARTURA

DATA
SETEMBRO/2025

SITUAÇÃO - SEM ESCALA



LUIZ MARCOS DE SOUZA
PREFEITO MUNICIPAL DE FARTURA

ÁREA (M²)
TERRENO 48.611,12

KAMILA PONTELO MARCATTO DE ANDRADE
ENGENHEIRA CIVIL | CREA Nº 506927158

APROVAÇÃO DA PREFEITURA