





Planta de Localização


DETALHAMENTO DA CAIXA DE CAPTAÇÃO

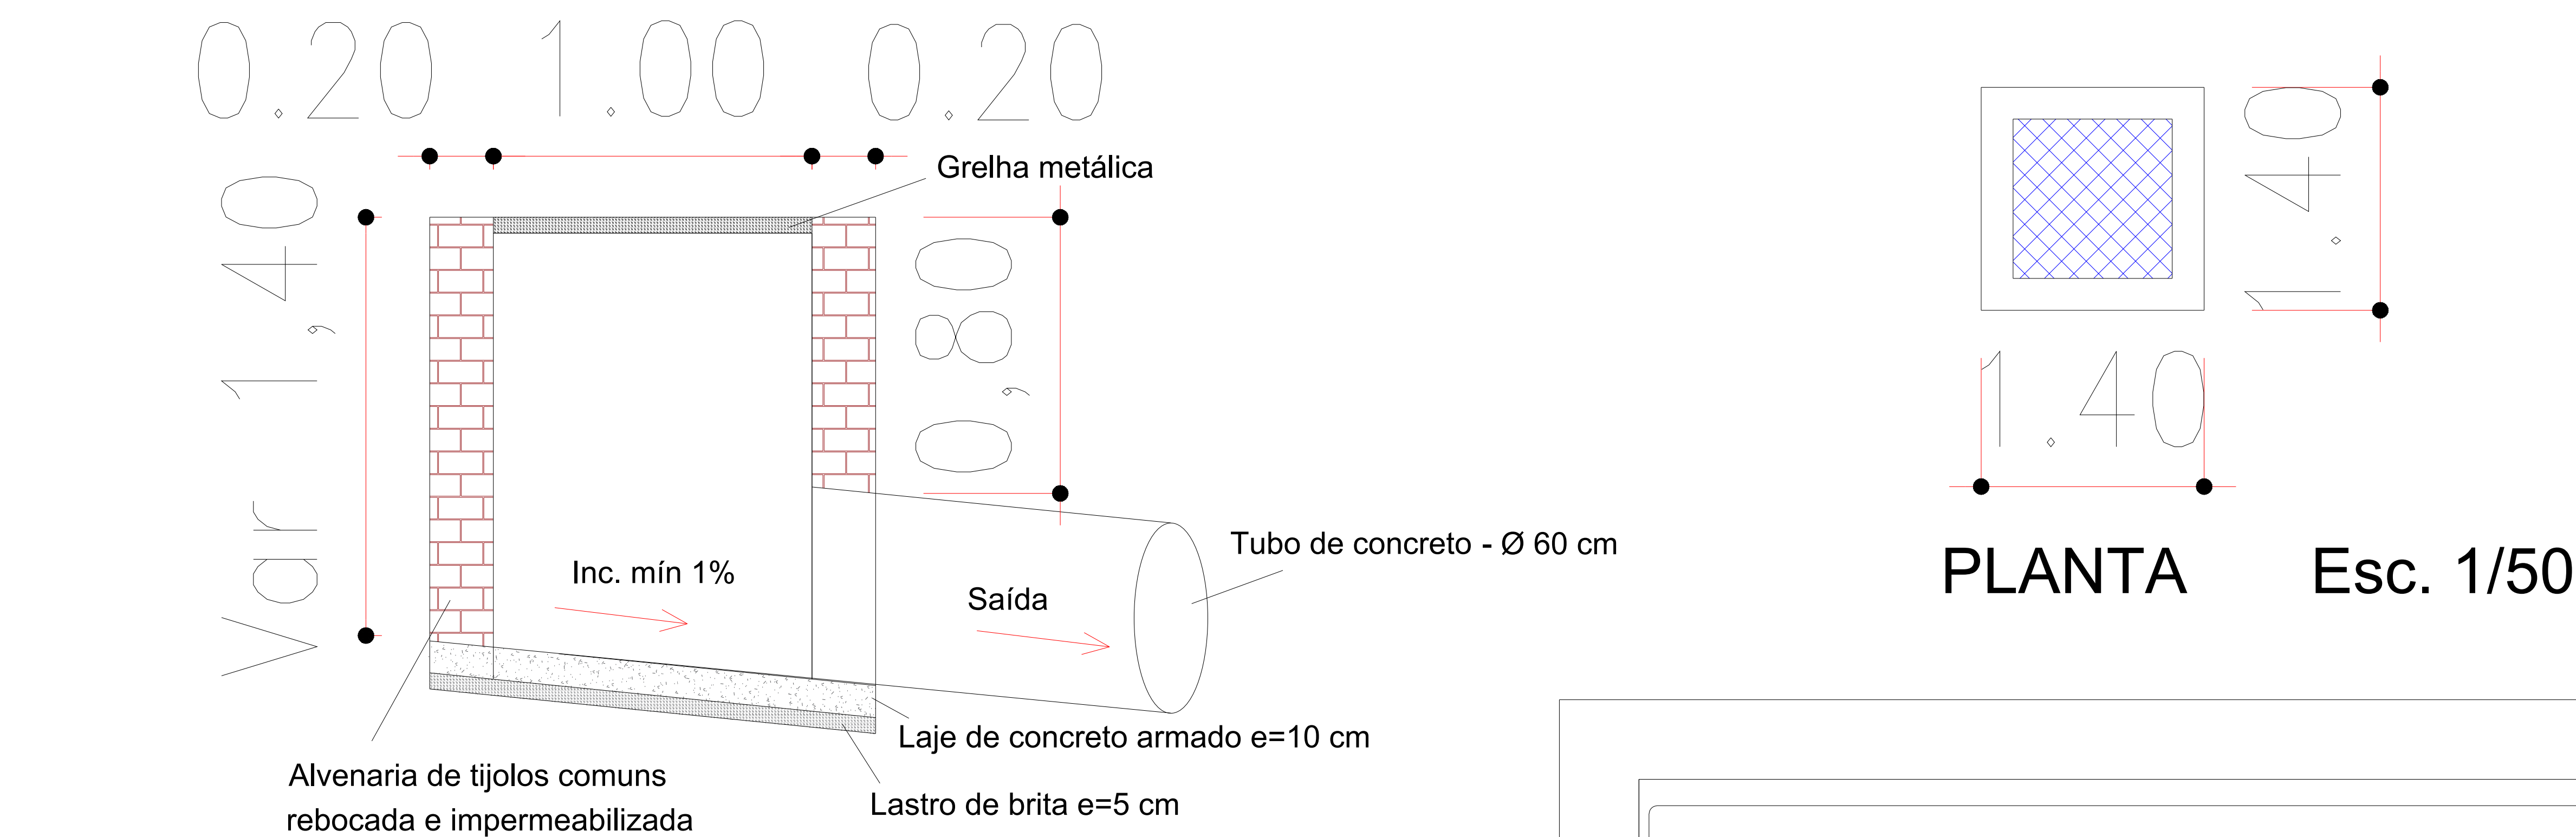

DETALHAMENTO DA CAIXA DE PASSAGEM

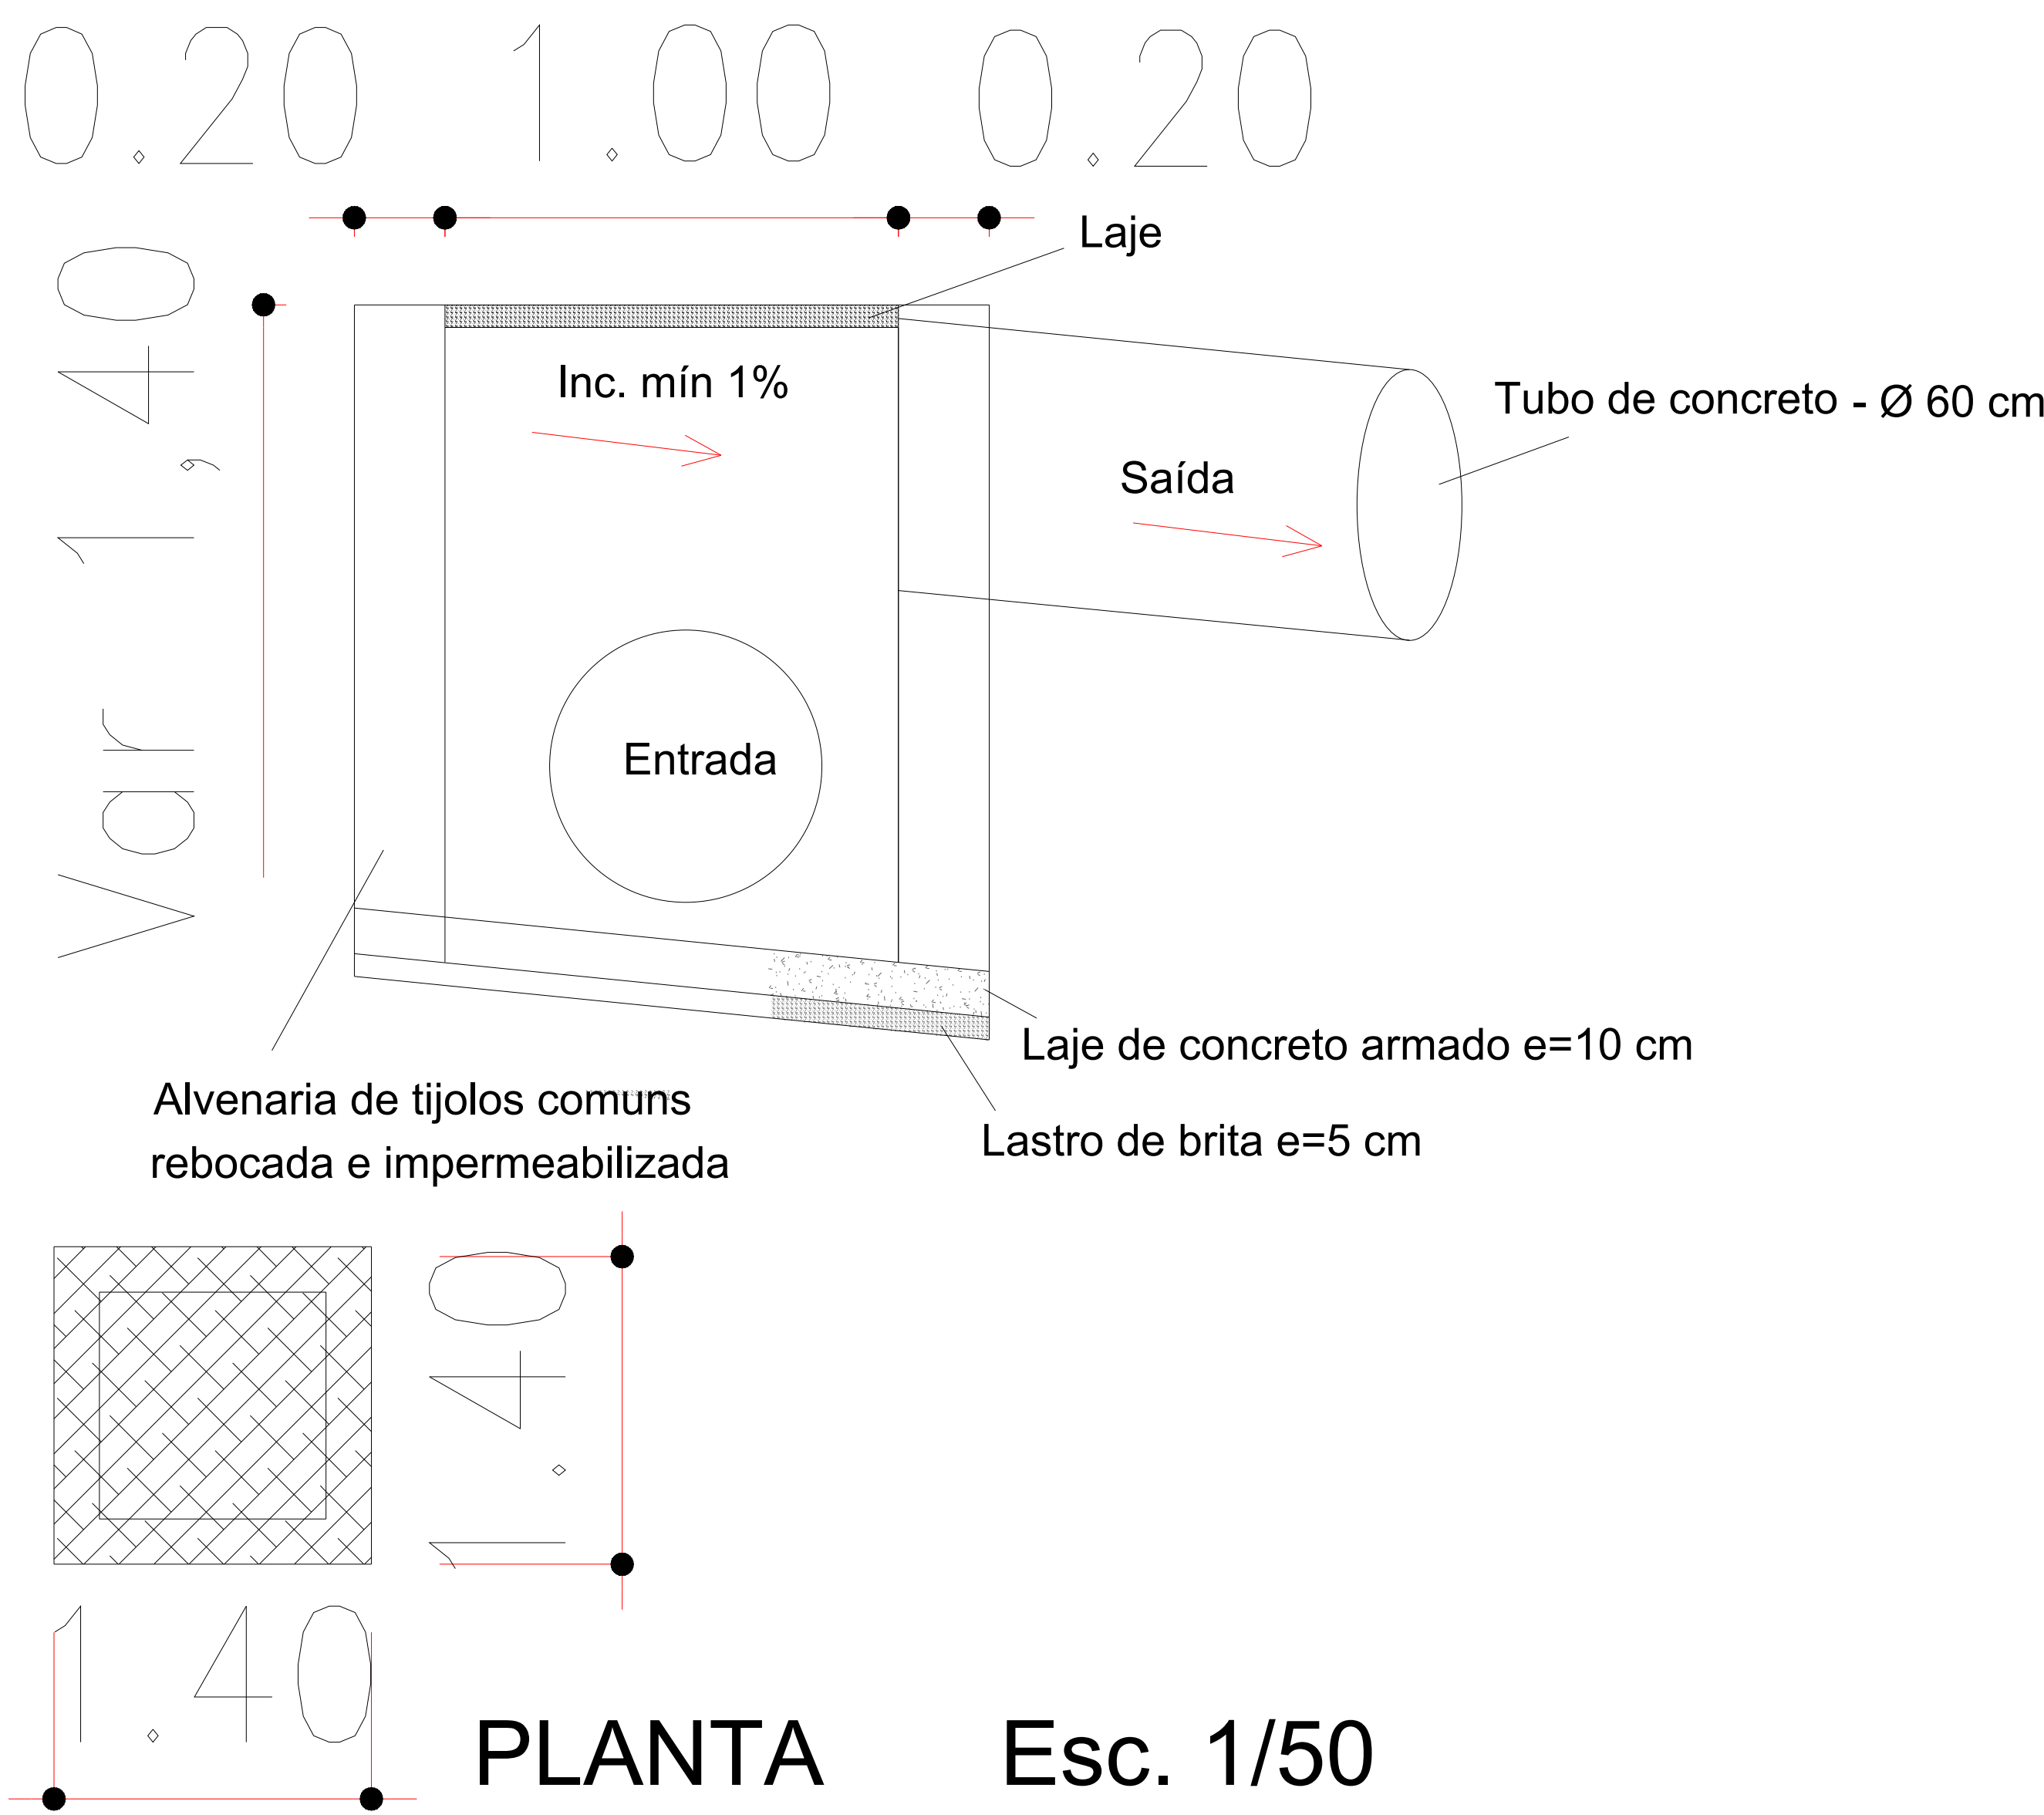

DETALHAMENTO DA REDE

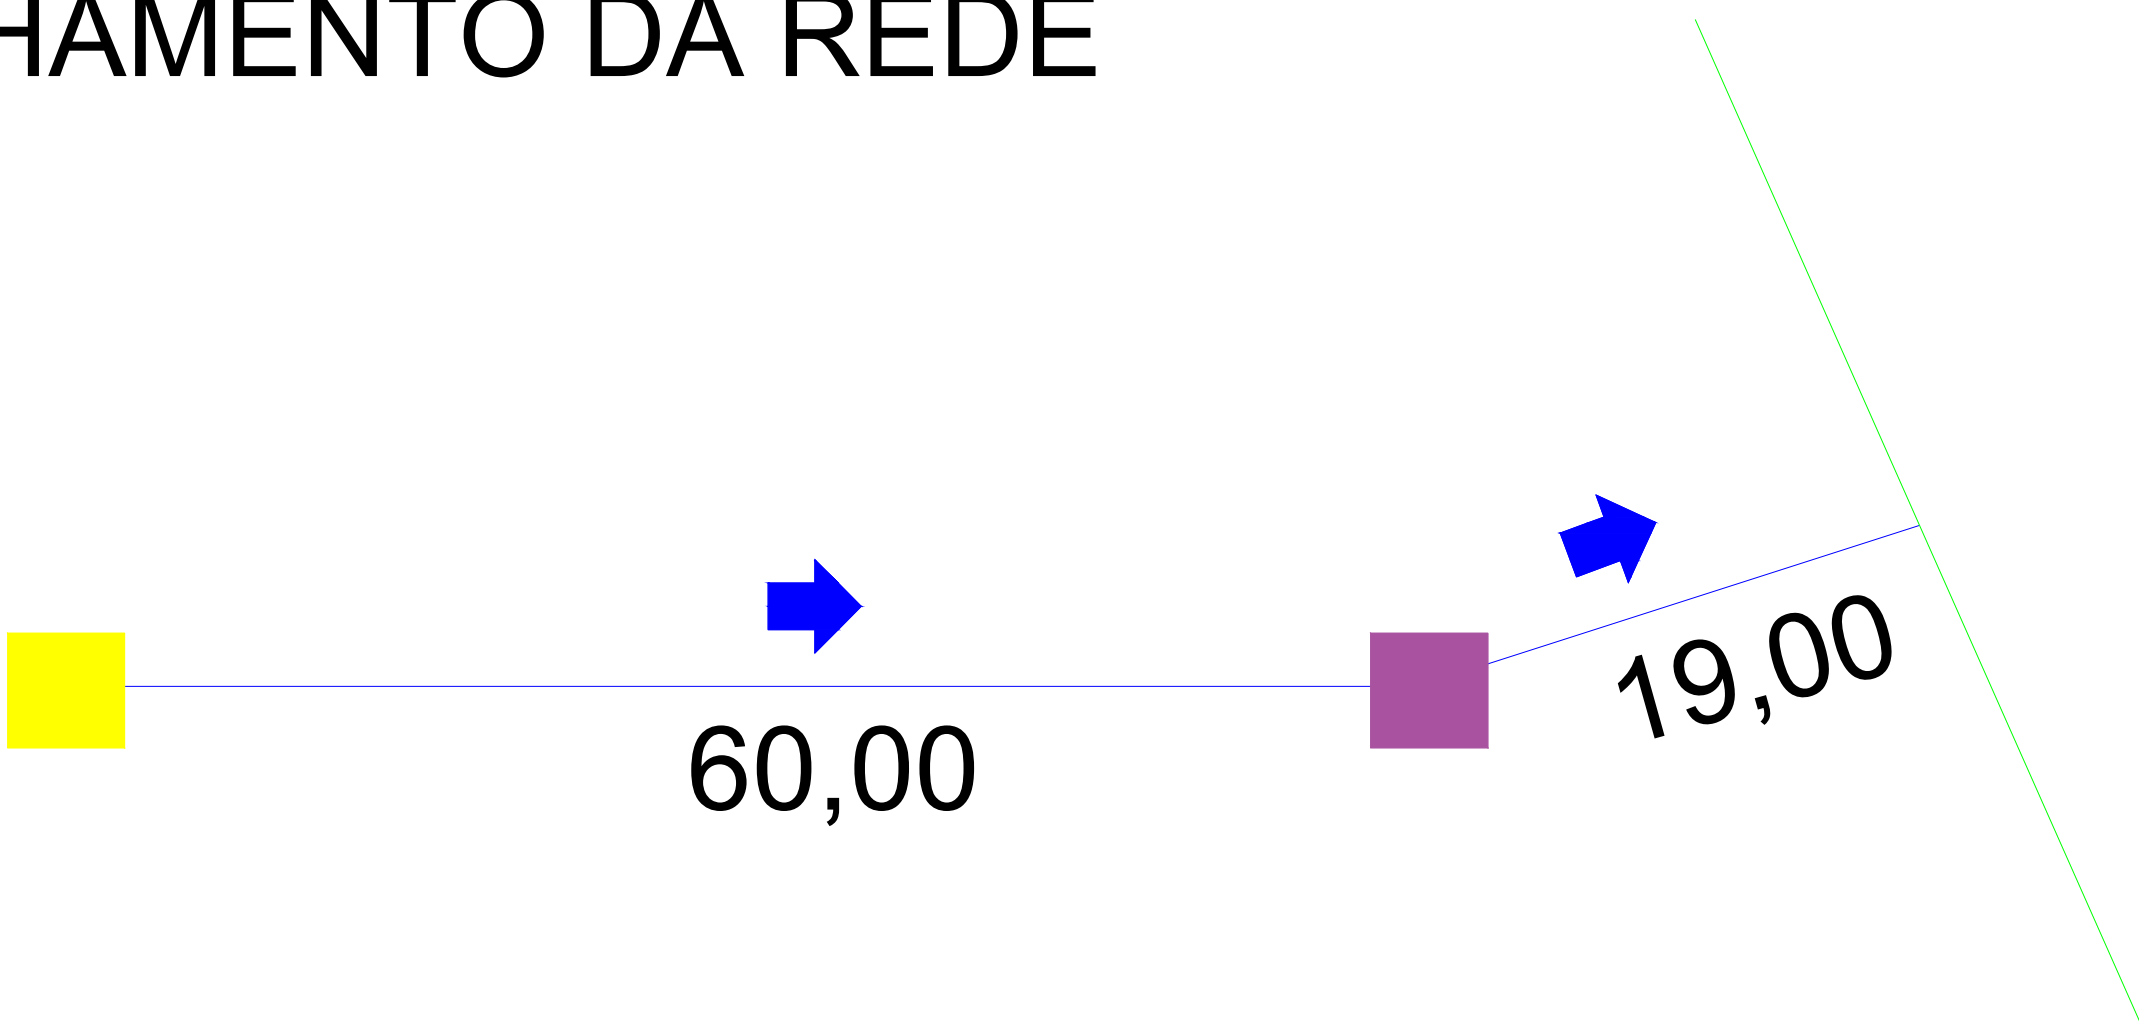

LEGENDA

- Caixa de captação
- Caixa de passagem
- Sentido do escoamento
- Linha de tubo
- Local do despejo

DRENAGEM PLUVIAL URBANA		Folha:	ÚNICA	
Local:	Via urbana.	 FARTURA		
Endereço:	Rua João Carlos Nogueira			
Cidade:	Fartura/SP	Bairro:	Vila Nova	
Proprietário:	PREFEITURA MUNICIPAL DE FARTURA		Data:	Julho/2025
Áreas:		Proprietário PREFEITURA MUNICIPAL DE FARTURA CNPJ: 46.223.707.0001-68		
		Autora do Projeto KAMILA PONTELLO MARCATO DE ANDRADE CREA 5069271580		