




01 PLANTA BAIXA 1:200

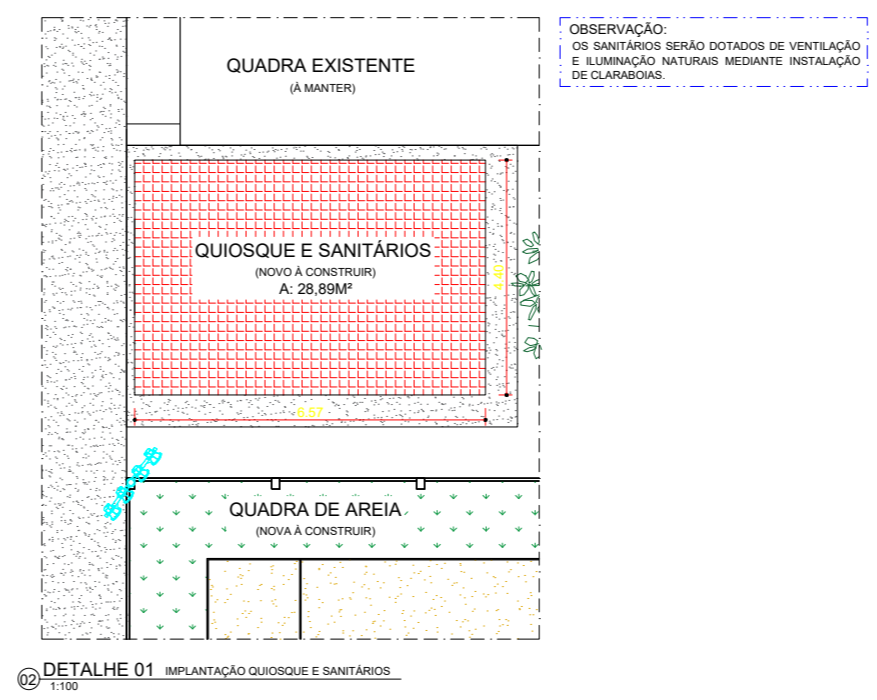


02 DETALHE 01 IMPLANTAÇÃO QUIOSQUE E SANITÁRIOS 1:100

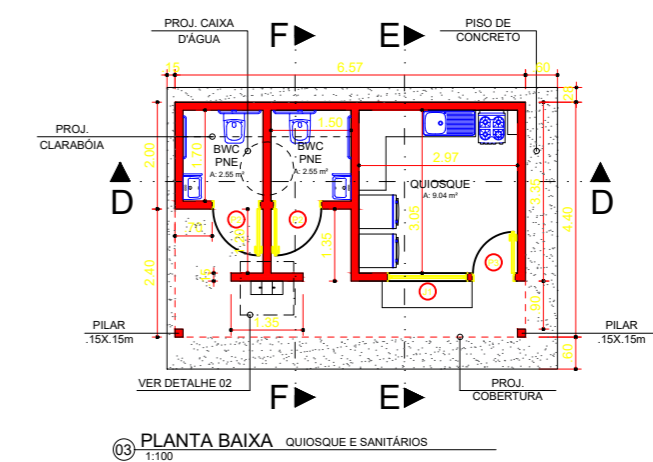


03 PLANTA BAIXA QUIOSQUE E SANITÁRIOS 1:100

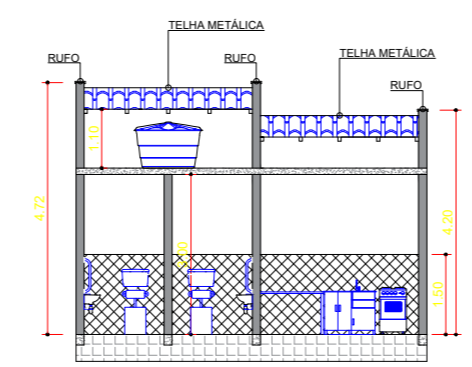


04 CORTE D QUIOSQUE E SANITÁRIOS 1:100

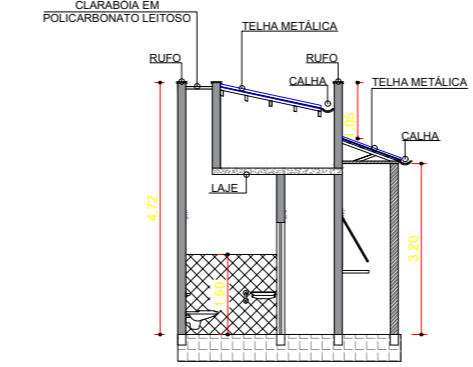


05 CORTE E QUIOSQUE E SANITÁRIOS 1:100

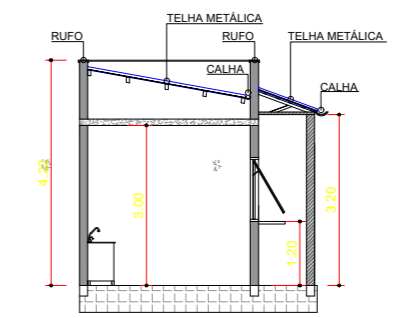


06 CORTE F QUIOSQUE E SANITÁRIOS 1:100

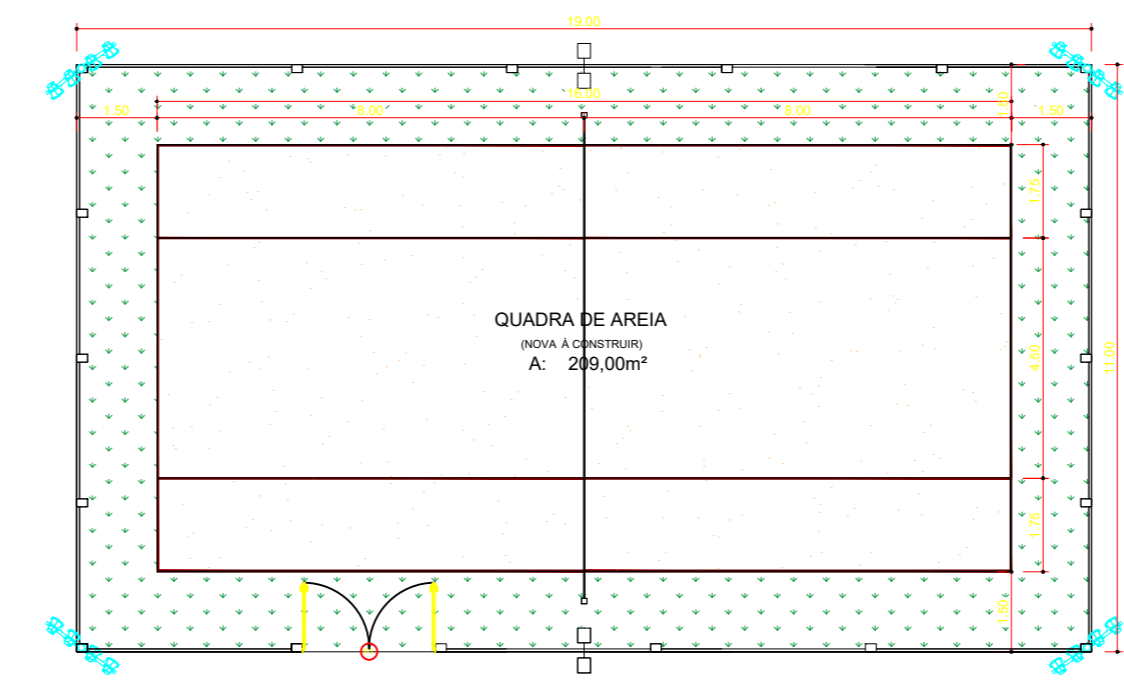

07 PLANTA BAIXA QUADRA DE BEACH TÊNIS 1:100

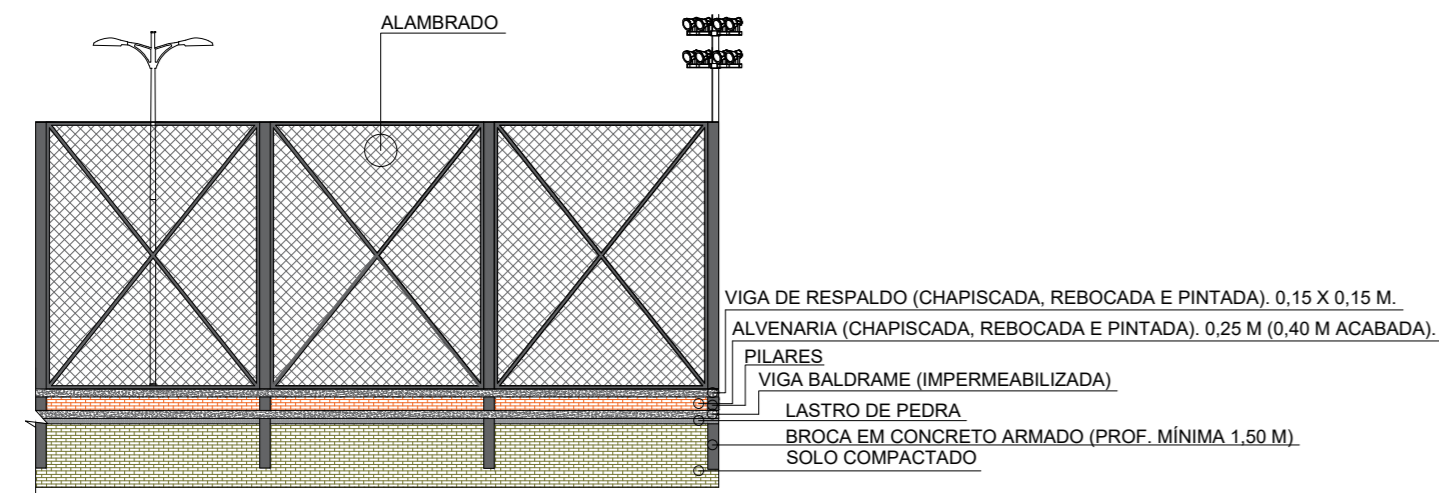

08 DETALHE 03 MURETA DOS ALAMBRADOS 1:100

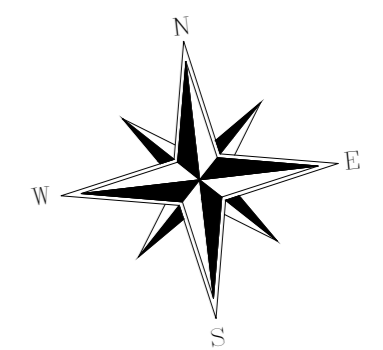

OBSERVAÇÕES:
 -> A INSTALAÇÃO E CONSERVAÇÃO DOS RESERVATÓRIOS DE ÁGUA OBEDECERÃO AOS ARTIGOS 10 E 11 DO DECRETO 12.342/78.
 -> ÁGUA E ESGOTO LIGADOS À REDE PÚBLICA.

TABELA DE ESQUADRIAS

COD	TIPO	LARGURA	ALTURA	PARAPEITO	MATERIAL	QTD	ÁREA (m²)
J1	Janela basculante	150	120	120	Alumínio e Vidro	1	1.80
P1	Porta de abrir 2 folhas	250	250	-	Alumínio	2	6.25
P2	Porta de abrir	90	210	-	Alumínio	2	1.89
P3	Porta de abrir	80	210	-	Alumínio	1	1.68

PROJETO ARQUITETÔNICO FOLHA 01/02

ASSUNTO: REFORMA QUADRA SÃO CAETANO

LOCAL: -

CIDADE: FARTURA - SP MATRÍCULA: - ART: XXX BAIRRO: -

PROPRIETÁRIO: PREFEITURA MUNICIPAL DE FARTURA DATA: NOVEMBRO/2025

SITUAÇÃO - SEM ESCALA

LUIZ MARCOS DE SOUZA
PREFEITO MUNICIPAL DE FARTURA

ÁREA OCUPADA (M²)	
QUADRA COBERTA - EXISTENTE	689,42
QUADRA DE BEACH TÊNIS - NOVA	209,00
QUIOSQUE E SANITÁRIOS - NOVO	28,89
ÁREA TOTAL OCUPADA	927,31
ÁREA TOTAL COBERTA	718,31

KAMILA PONTELO MARCATTO DE ANDRADE
ENGENHEIRA CIVIL | CREA Nº 509627/158

APROVAÇÃO DA PREFEITURA