





Localização da praça

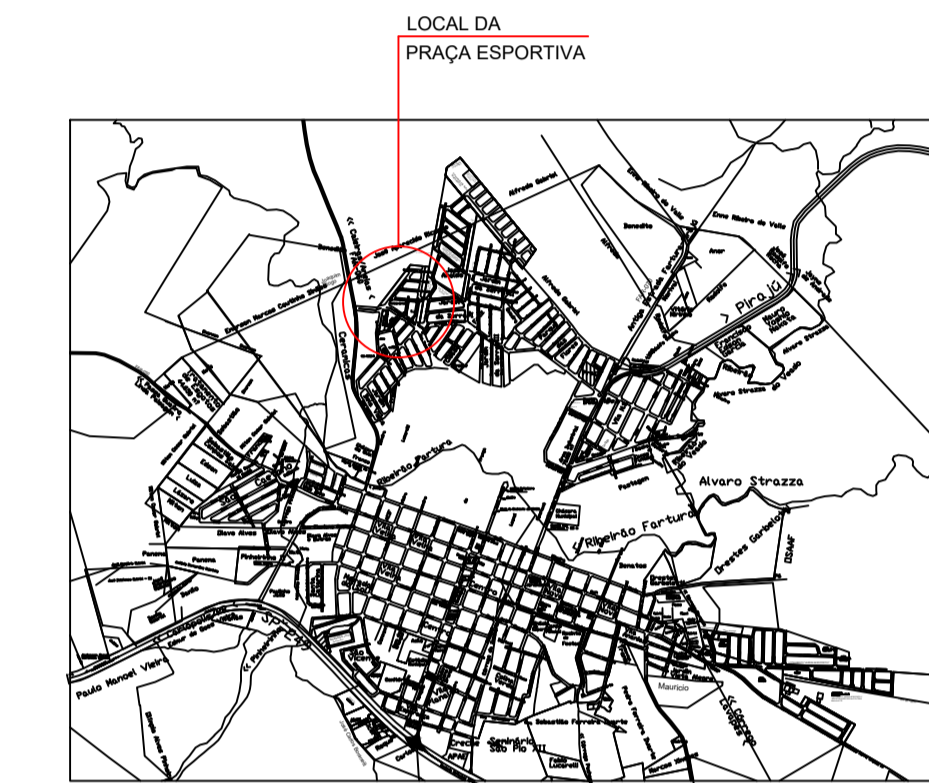


Localização da praça em relação à cidade

PROJETO ARQUITETÔNICO
 PROJETO - SITUACIONAL E ENTORNOS - MAPA DO BAIRRO

Folha: **01/12**

Assunto: EQUIPAMENTO – REFORMA E REVITALIZAÇÃO DE ÁREA PARA PRÁTICA DE ESPORTES E LAZER		 FARTURA <small>MUNICÍPIO DE FARTURA - SP</small>
Local: BAIRRO COM HABITAÇÃO DE INTERESSE SOCIAL – CONJUNTO HABITACIONAL MARLI APARECIDA DA SILVA MENEGUEL - FARTURA G		
Cidade: FARTURA - SP	Matrículas: 9.016	ART: 2620252143830
Proprietário: PREFEITURA MUNICIPAL DE FARTURA		Data: AGOSTO/2025

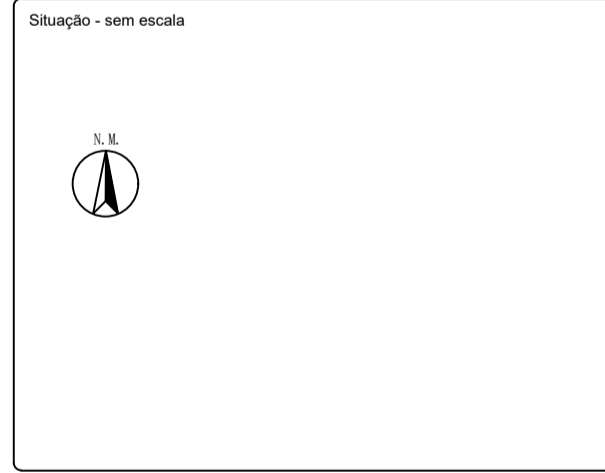

LUIZ MARCOS DE SOUZA
 PREFEITO MUNICIPAL DE FARTURA

Áreas:	TERRENO	4.229,71m²
--------	----------------	-------------------

KAMILA PONTELLO MARCATO DE ANDRAD
 RESPONSÁVEL TÉCNICO
CREA: 5069271580


APROVADO PELA PREFEITURA

Assinado por 2 pessoas: LUIZ MARCOS DE SOUZA e KAMILA PONTELLO MARCATO DE ANDRAD
 Para verificar a validade das assinaturas, acesse https://www.fartura.sp.gov.br/assinaturas/validar/5069271580-20250801-01


Legenda equipamentos:

- Poste de duas pétalas
- Lixeiras
- Bebedouro
- Banco de concreto


DETALHE: bebedouro

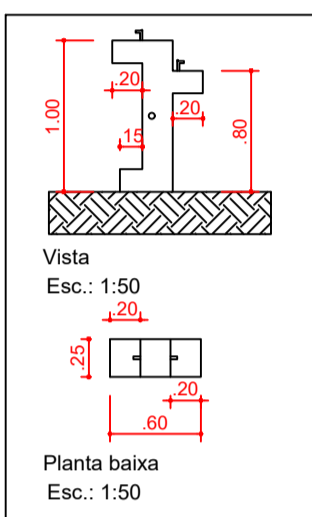

DETALHE: mesa e banqueta de concreto

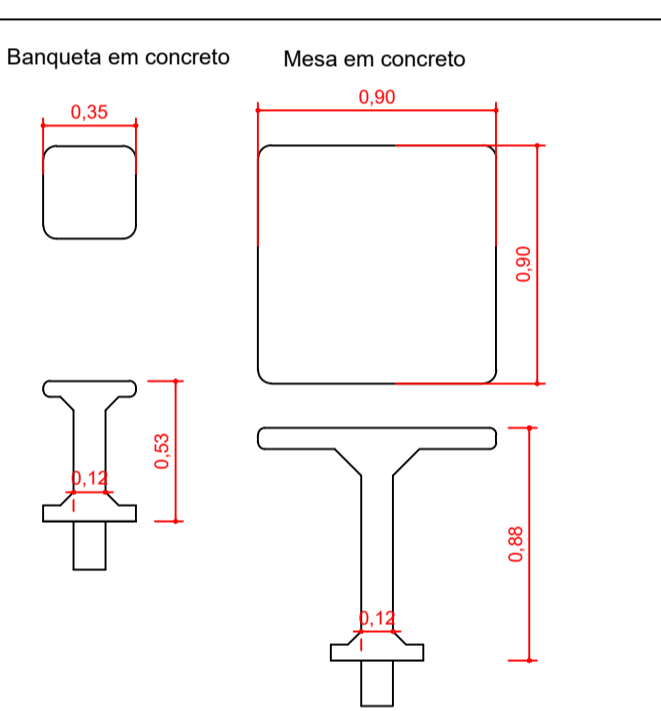


Área destinada à Terceira Idade

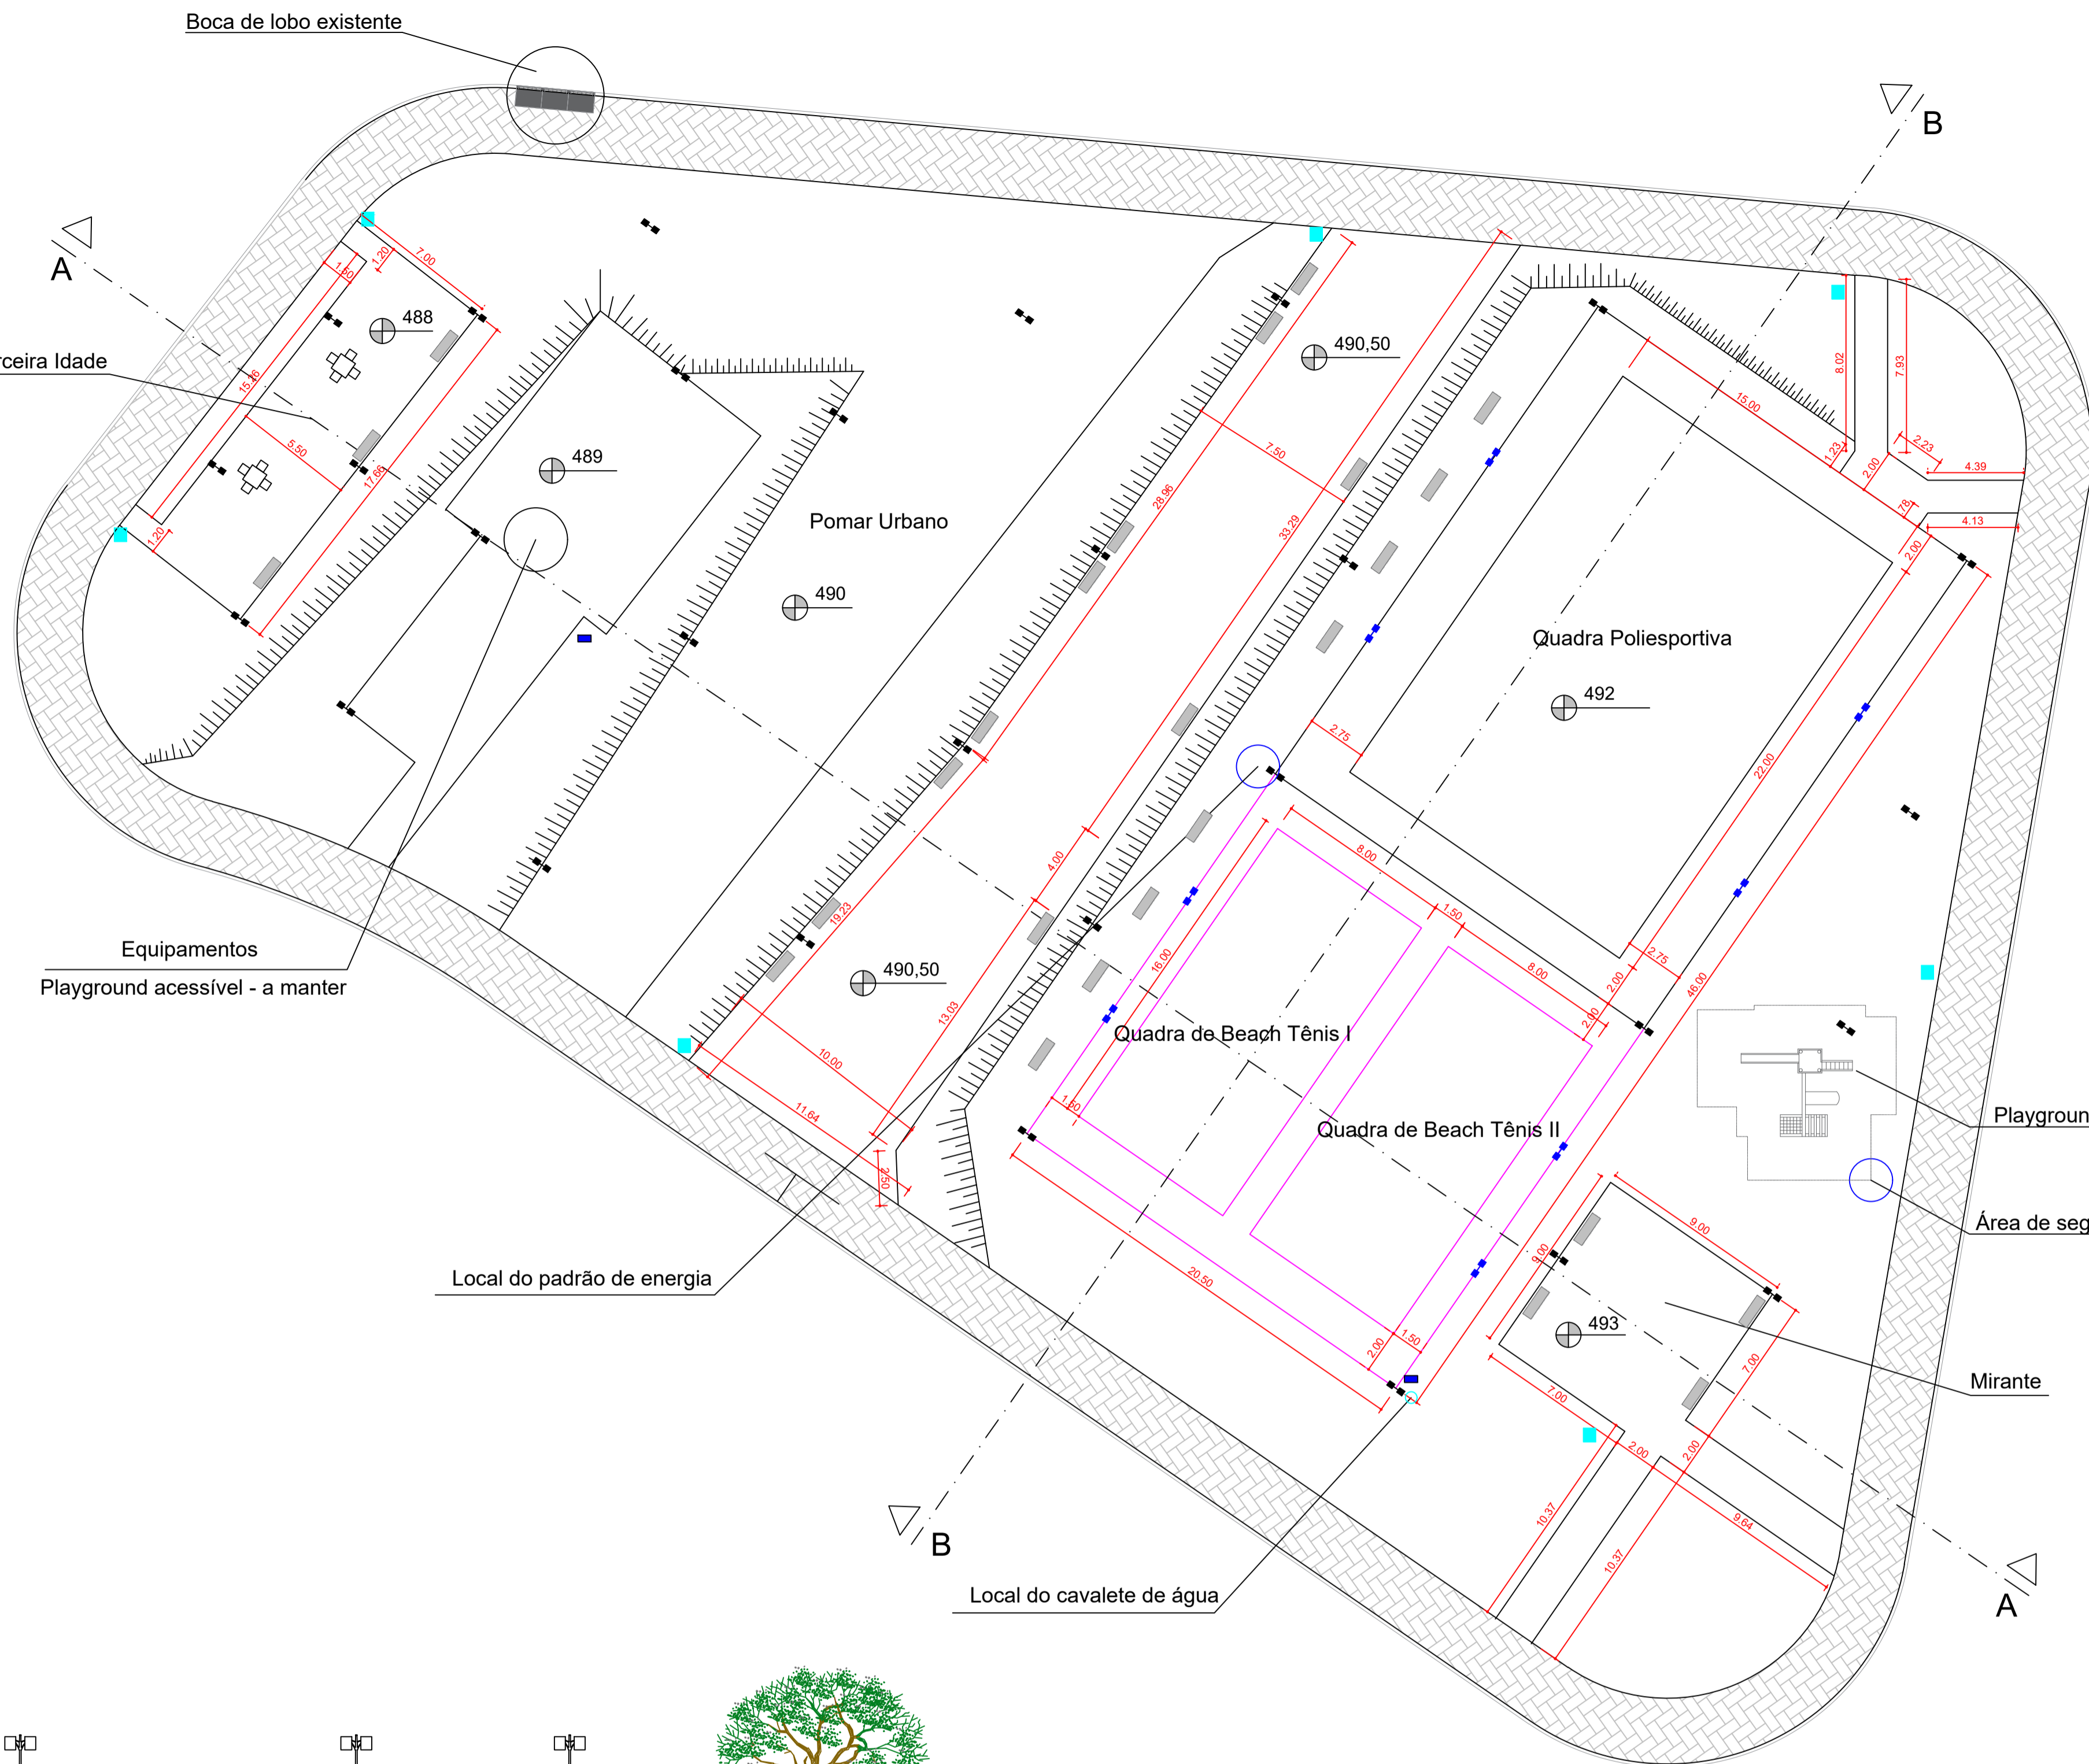

Localização da praça




Localização da praça em relação à cidade

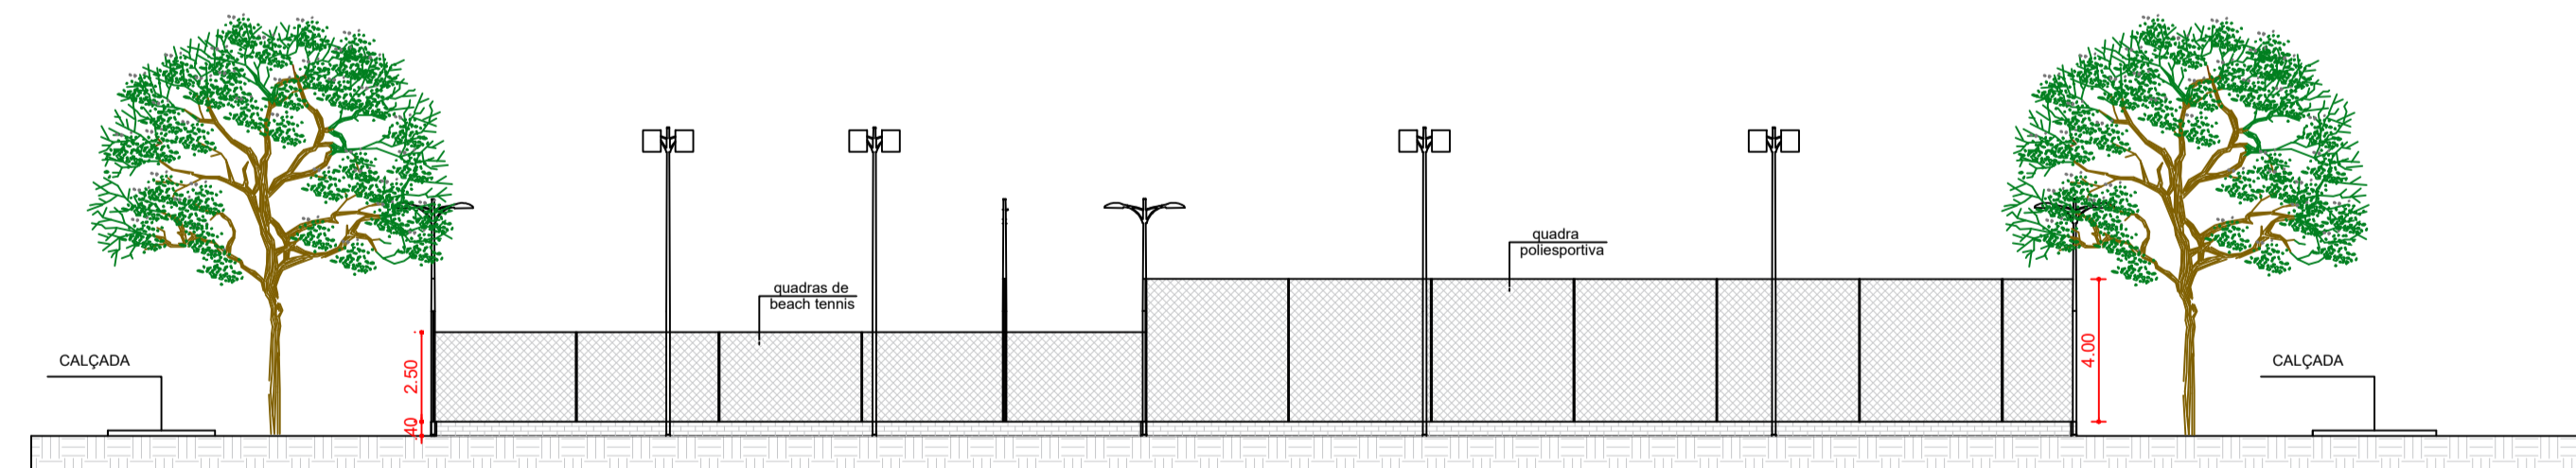

Corte B-B

Es.: 1:200

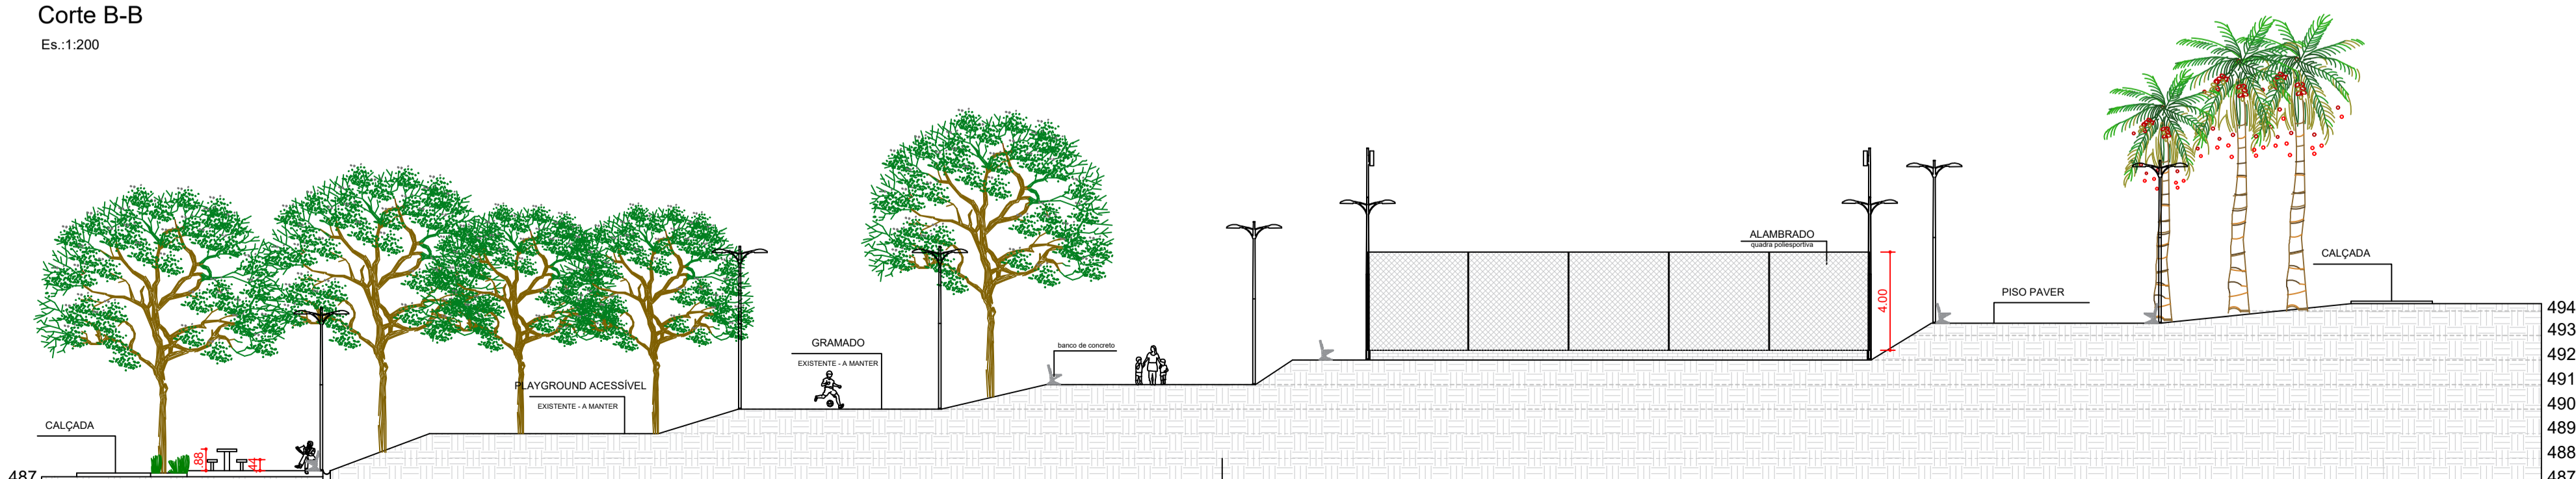

Corte A-A

Es.: 1:200

PROJETO ARQUITETÔNICO
PROJETO - EQUIPAMENTOS

Folha: 04/12

Assunto:
EQUIPAMENTO - REFORMA E REVITALIZAÇÃO DE ÁREA PARA PRÁTICA DE ESPORTES E LAZER



FARTURA

Local:
BAIRRO COM HABITAÇÃO DE INTERESSE SOCIAL - CONJUNTO HABITACIONAL MARLI APARECIDA DA SILVA MENEGUEL - FARTURA G

Cidade:
FARTURA - SP


Matrículas:
9.016

ART:
2620252143830

Proprietário:
PREFEITURA MUNICIPAL DE FARTURA

Data:
AGOSTO/2025

Situação - sem escala

 

LUIZ MARCOS DE SOUZA
PREFEITO MUNICIPAL DE FARTURA

Áreas:
TERRENO 4.229,71m²

KAMILA PONTELLO MARGATO DE ANDRADE
RESPONSÁVEL TÉCNICO
CREA: 5069271580

APROVADO PELA PREFEITURA


Assinado por 2 pessoas: LUIZ MARCOS DE SOUZA e KAMILA PONTELLO MARGATO DE ANDRADE. Para verificar a validade das assinaturas, acesse https://www.fartura.sp.gov.br/portal/assinatura-verificacao.aspx?assinatura=5069271580&assinado=2620252143830&assinado=5069271580



Planta baixa - Paisagismo
Es.:1:200




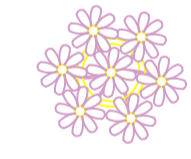
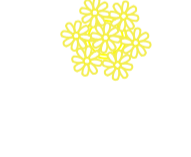

Localização da praça

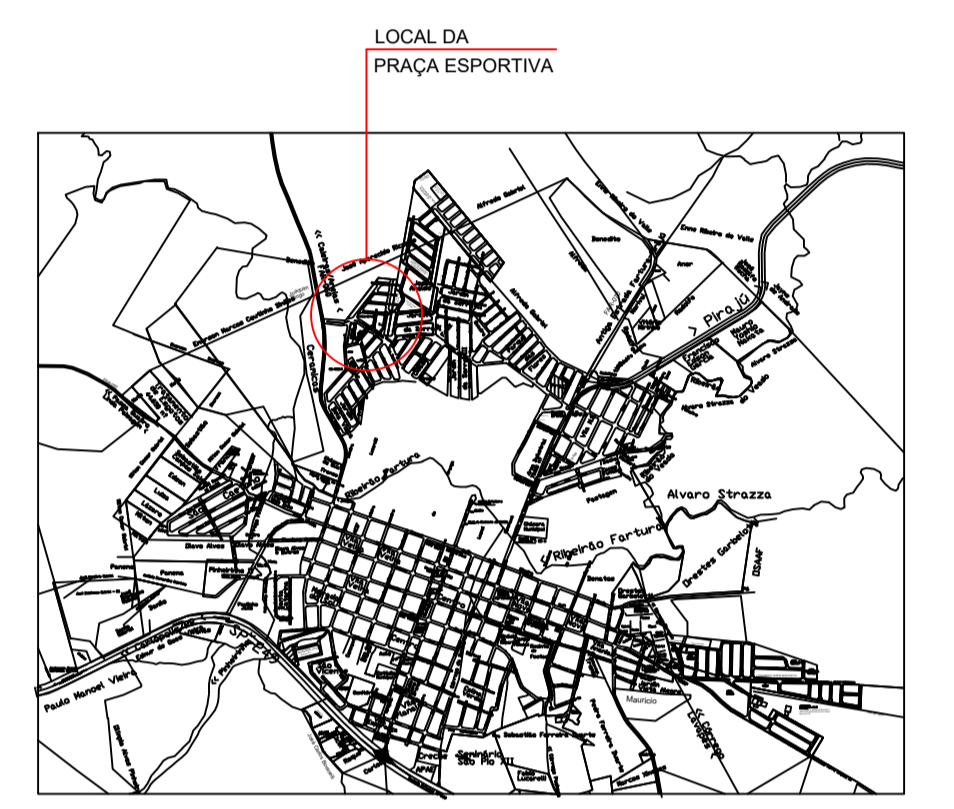

Localização da praça em relação à cidade

LEGENDA


ÁRVORES FRUTÍFERAS - POMAR

-  Uvaia (porte médio) - 02 mudas
-  Cereja-do-Rio-Grande (porte médio) - 02 mudas
-  Pitanga (porte pequeno) - 02 mudas
-  Grumixama (porte pequeno) - 04 mudas

ÁRVORES INDICADAS NO PLANO DE URBANIZAÇÃO MUNICIPAL

-  Sibipiruna (porte grande) - 03 mudas
-  Chuva de Ouro (porte médio) - 03 mudas
-  Palmeira Jerivá (porte médio) - 10 mudas
-  Amora Preta (arbusto) - 05 mudas

Detalhamento - Arborização

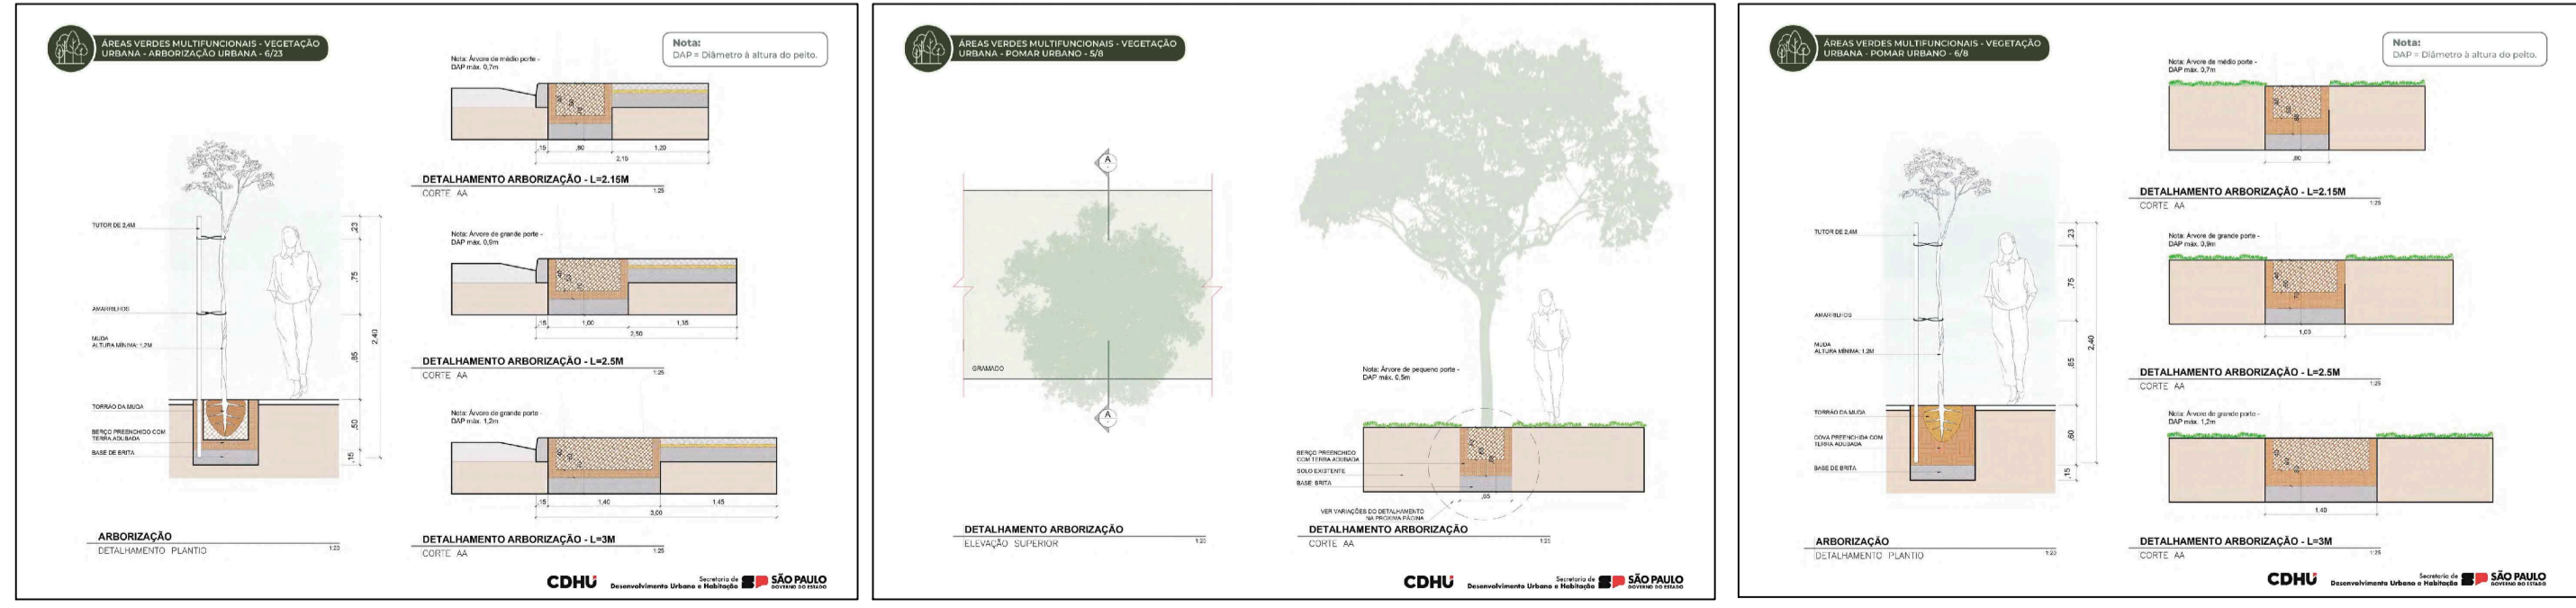

PROJETO ARQUITETÔNICO
PROJETO - IMPLANTAÇÃO COM PAISAGISMO

Folha:
05/12

Assunto:
EQUIPAMENTO – REFORMA E REVITALIZAÇÃO DE ÁREA PARA PRÁTICA DE ESPORTES E LAZER



Local:
BAIRRO COM HABITAÇÃO DE INTERESSE SOCIAL – CONJUNTO HABITACIONAL MARLI APARECIDA DA SILVA MENEGUEL - FARTURA G

Cidade:
FARTURA - SP

Matrícula:
9.016

ART:
2620252143830

Data:
AGOSTO/2025

Proprietário:
PREFEITURA MUNICIPAL DE FARTURA

Situação - sem escala


LUIZ MARCOS DE SOUZA
PREFEITO MUNICIPAL DE FARTURA

KAMILA PONTELLO MARCATO DE ANDRADE
RESPONSÁVEL TÉCNICO
CREA: 5069271940

Áreas:
TERRENO 4.229,71m²


APROVADO PELA PREFEITURA

Assinado por 2 pessoas: LUIZ MARCOS DE SOUZA e KAMILA PONTELLO MARCATO DE ANDRADE. Para verificar a validade das assinaturas, acesse https://www.fartura.sp.gov.br/portal/assinatura-verificacao.aspx?codigo=71381252143830

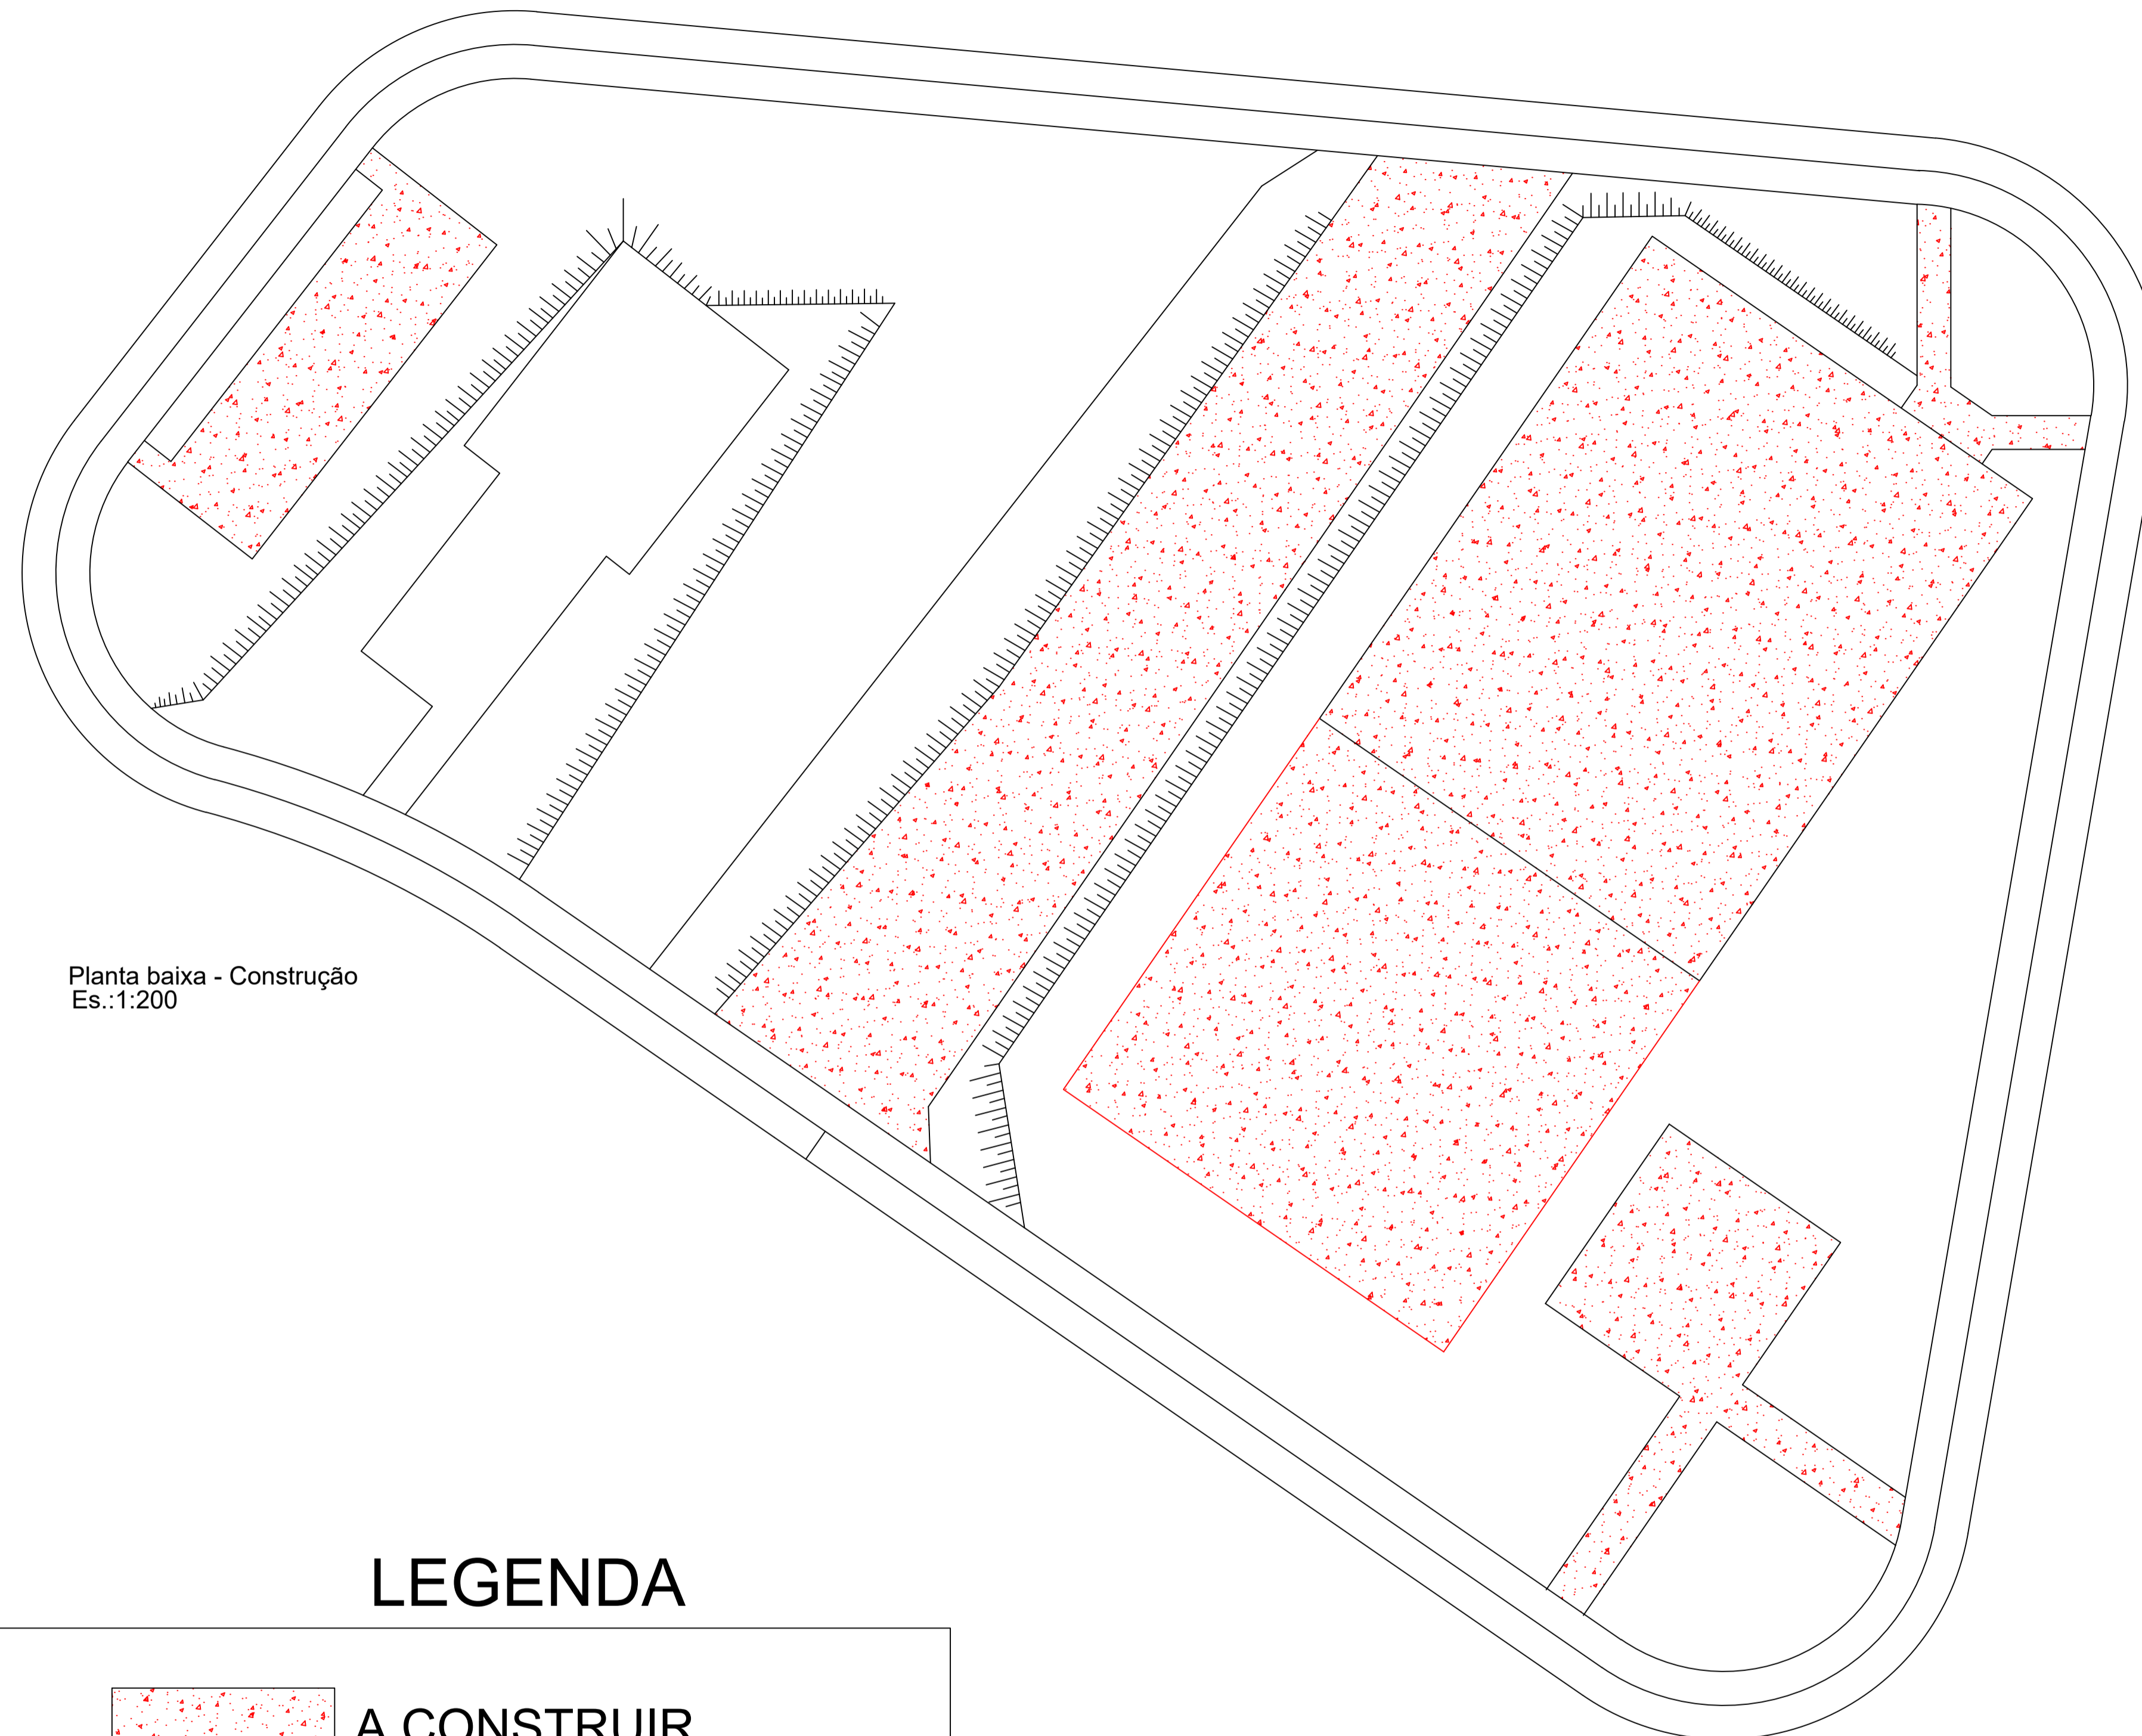

Planta baixa - Construção
Es.:1:200

LEGENDA

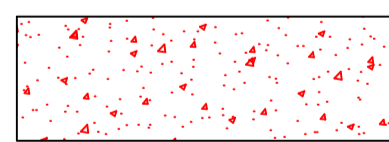


A CONSTRUIR

Não existem áreas de demolição.



Localização da praça

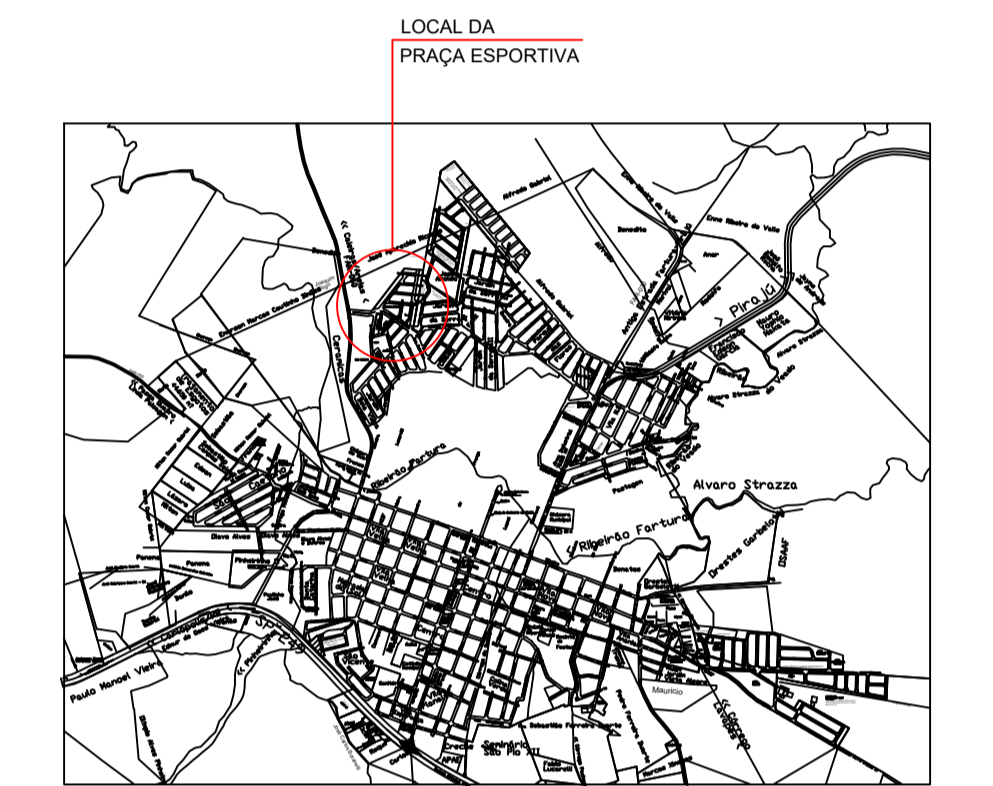

Localização da praça em relação à cidade

PROJETO ARQUITETÔNICO PROJETO - CONSTRUÇÃO

Folha:
06/12

Assunto:
EQUIPAMENTO – REFORMA E REVITALIZAÇÃO
DE ÁREA PARA PRÁTICA DE ESPORTES E LAZER

Local:
BAIRRO COM HABITAÇÃO DE INTERESSE SOCIAL –
CONJUNTO HABITACIONAL MARLI APARECIDA DA
SILVA MENEGUEL - FARTURA G



FARTURA

Cidade:
FARTURA - SP


Matrícula:
9.016

ART:
2620252143830

Proprietário:
PREFEITURA MUNICIPAL DE FARTURA

Data:
AGOSTO/2025

Situação - sem escala

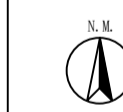


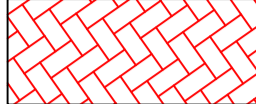





LUIZ MARCOS DE SOUZA
PREFEITO MUNICIPAL DE FARTURA


Áreas:
TERRENO 4.229,71m²

KAMILA PONTELLO MARCATO DE ANDRADE
RESPONSÁVEL TÉCNICO
CREA: 5069271580


APROVADO PELA PREFEITURA

Legenda piso :

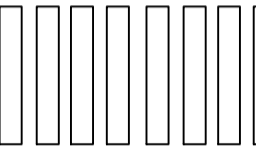
-  Paver Existente - a manter
-  Paver Novo - a construir
-  Concreto Novo - a construir
-  Concreto Existente - a manter
-  Grama Existente - a manter
-  Areia - 410,00 m²
-  Faixa de Pedestre nas rampas existentes
(8 faixas de 4,00 m x 0,40 m cada)

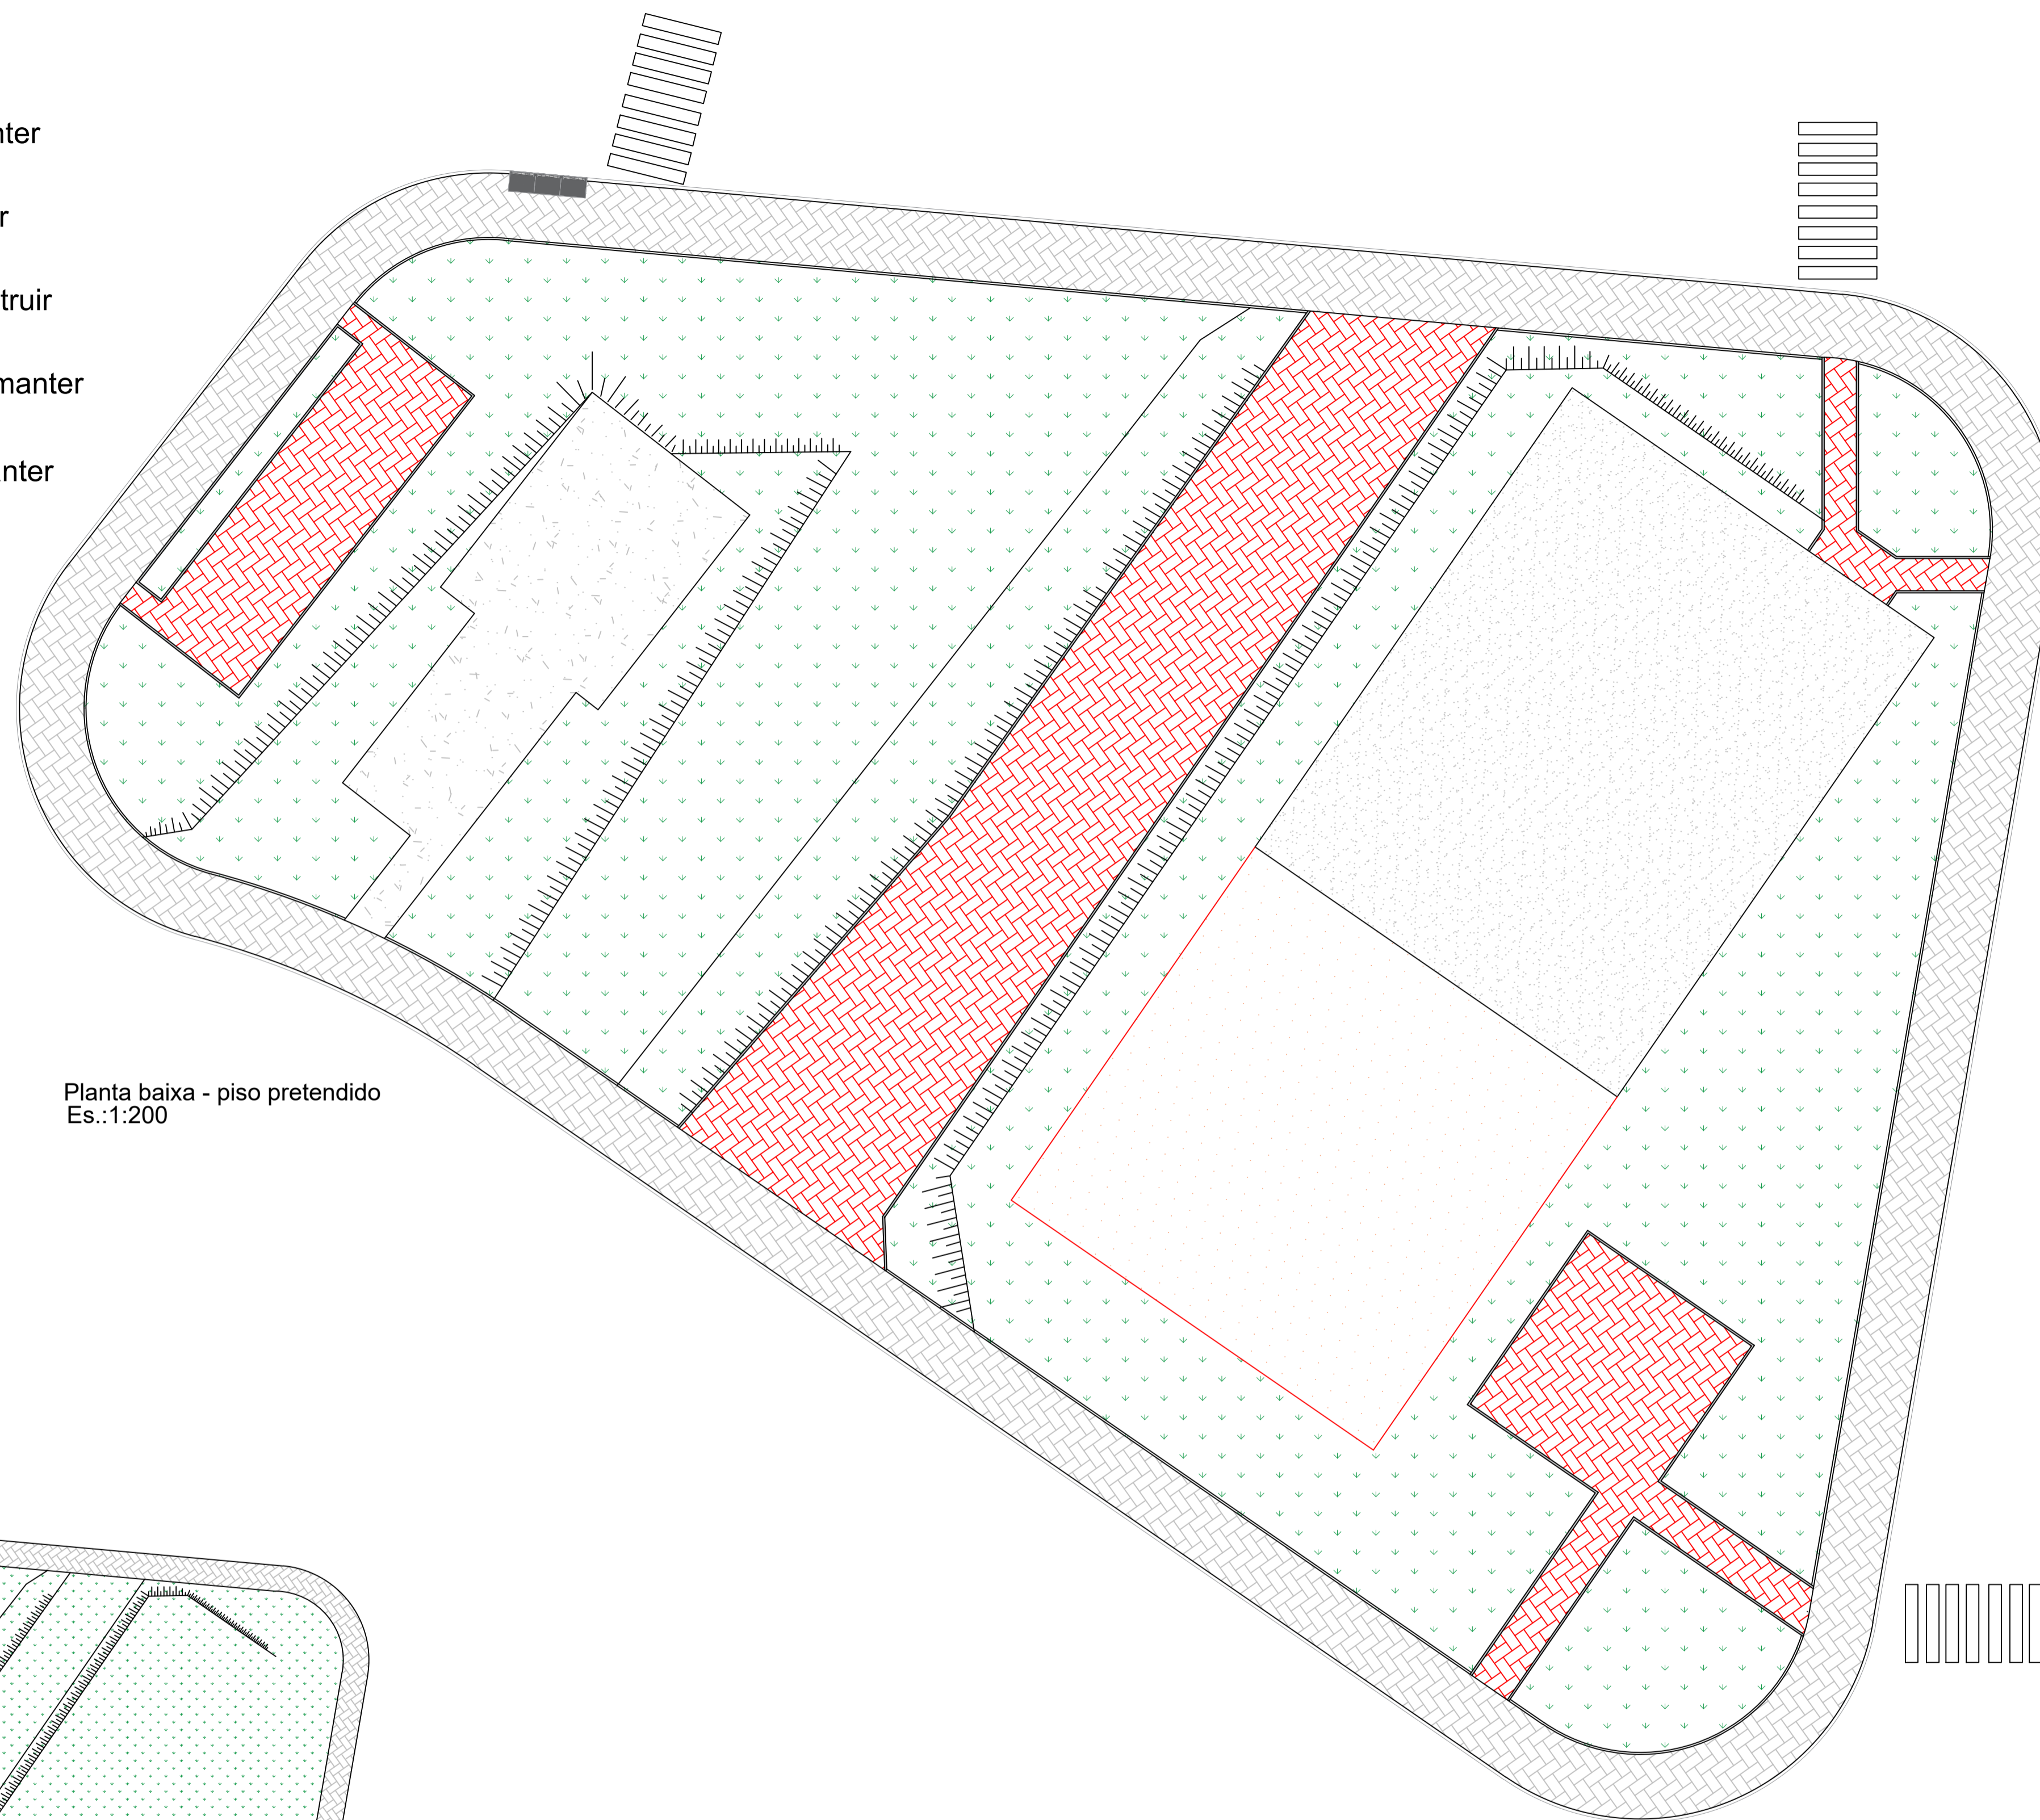

Planta baixa - piso pretendido
Es.:1:200

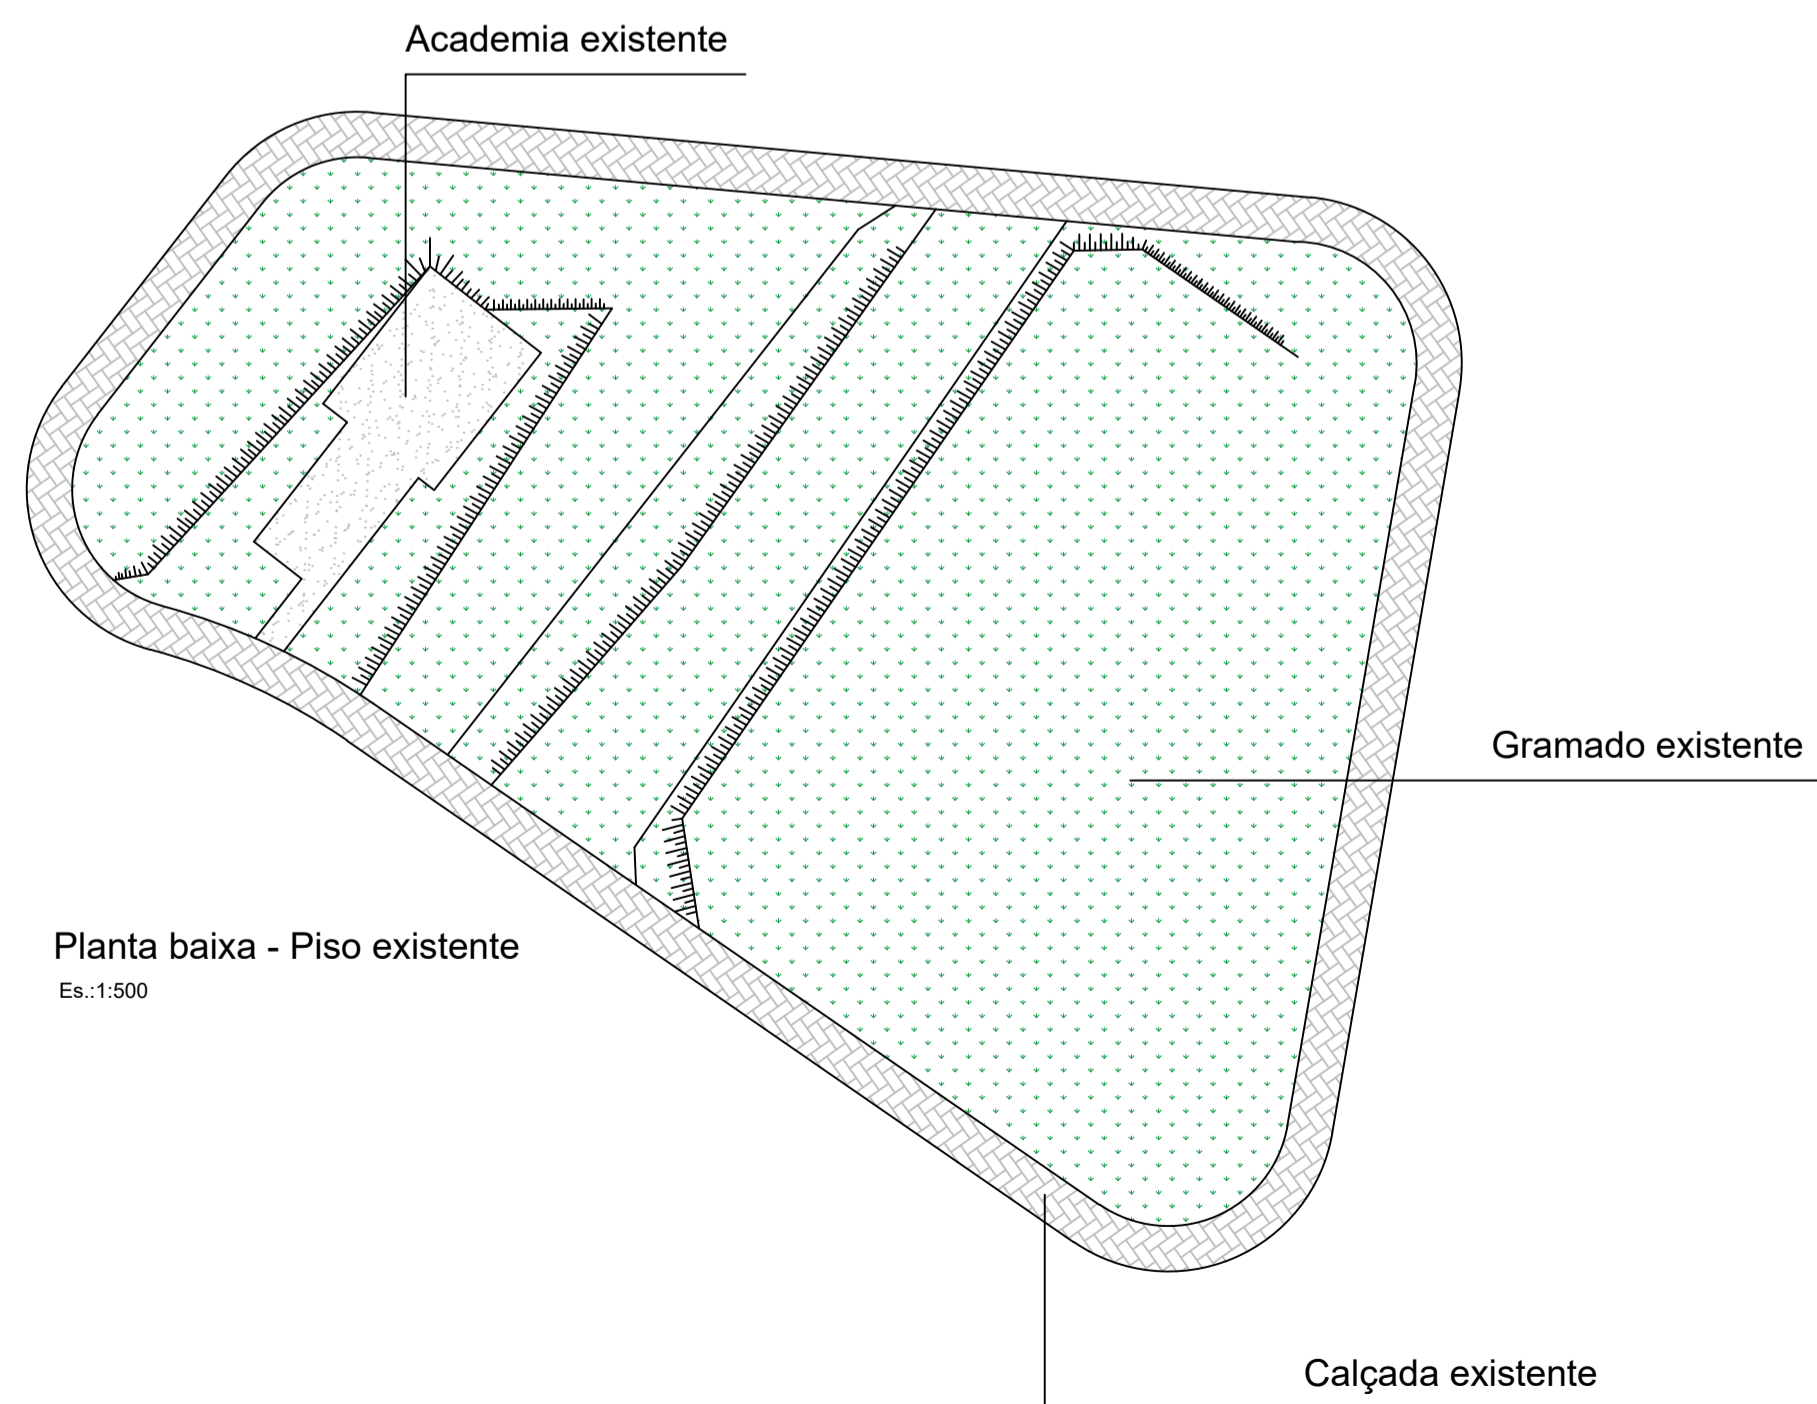


Planta baixa - Piso existente
Es.:1:500

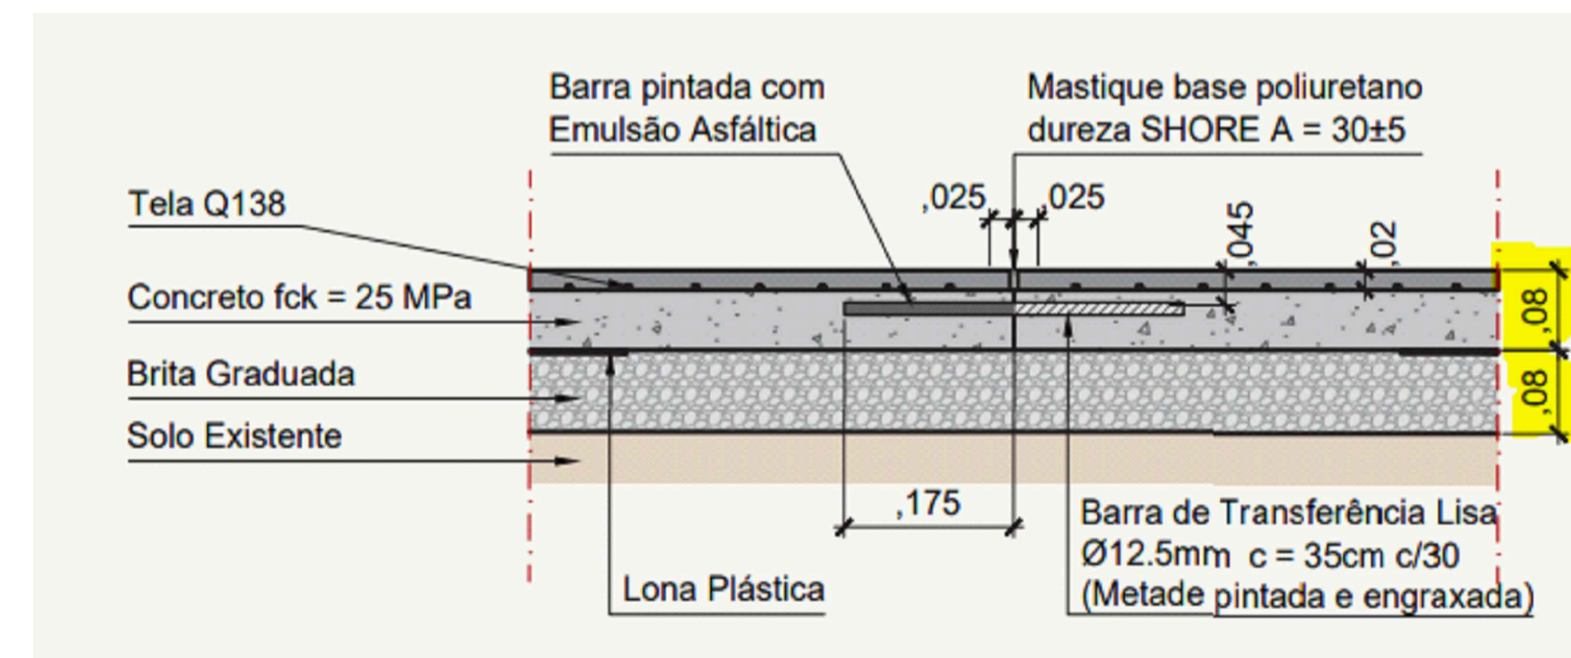

Detalhamento - Calçada



Localização da praça

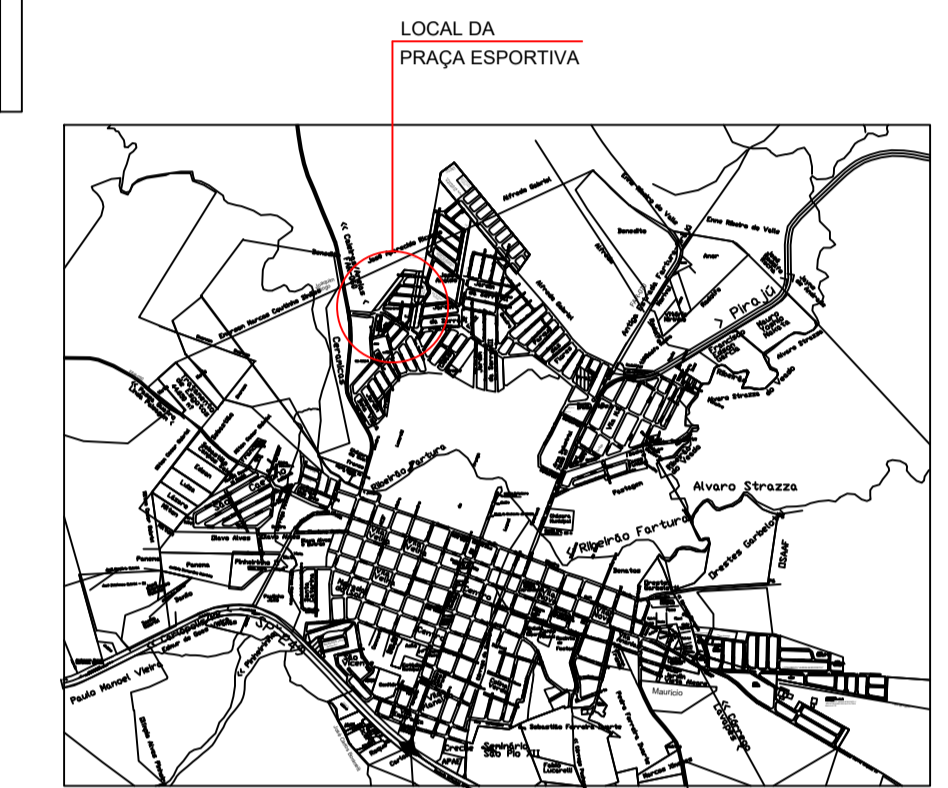

Localização da praça em relação à cidade

PROJETO ARQUITETÔNICO
PROJETO - PISO

Folha:
07/12

Assunto:
EQUIPAMENTO – REFORMA E REVITALIZAÇÃO
DE ÁREA PARA PRÁTICA DE ESPORTES E LAZER



FARTURA

Local:
BAIRRO COM HABITAÇÃO DE INTERESSE SOCIAL –
CONJUNTO HABITACIONAL MARLI APARECIDA DA
SILVA MENEGUEL - FARTURA G

Cidade:
FARTURA - SP

Matrícula:
9.016

ART:
2620252143830

Proprietário:
PREFEITURA MUNICIPAL DE FARTURA

Data:
AGOSTO/2025

Situação - sem escala



LUIZ MARCOS DE SOUZA
PREFEITO MUNICIPAL DE FARTURA

Área:
TERRENO 4.229,71m²


KAMILA PONTELLO MARCATO DE ANDRADÁ
RESPONSÁVEL TÉCNICO
CREA: 5069271580

APROVADO PELA PREFEITURA


Assinado por 2 pessoas: LUIZ MARCOS DE SOUZA e KAMILA PONTELLO MARCATO DE ANDRADÁ. Para verificar a validade das assinaturas, acesse https://www.fartura.sp.gov.br/assinaturas/validar/5069271580-5069271580-5069271580-5069271580




Localização da praça

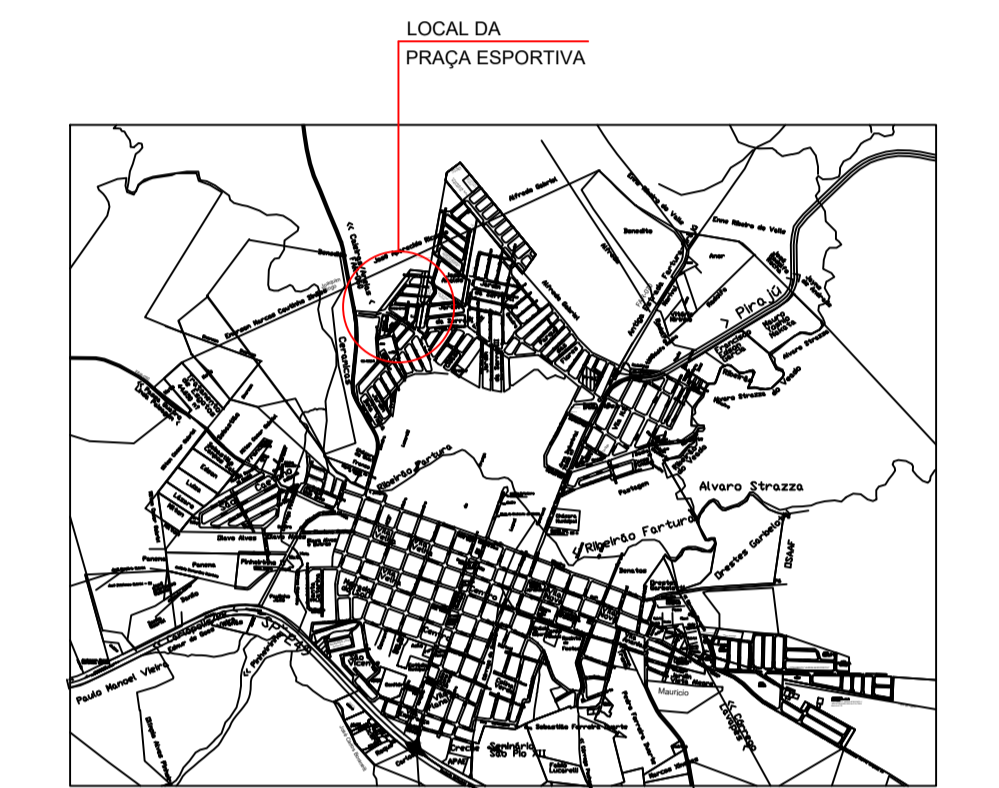


Localização da praça em relação à cidade

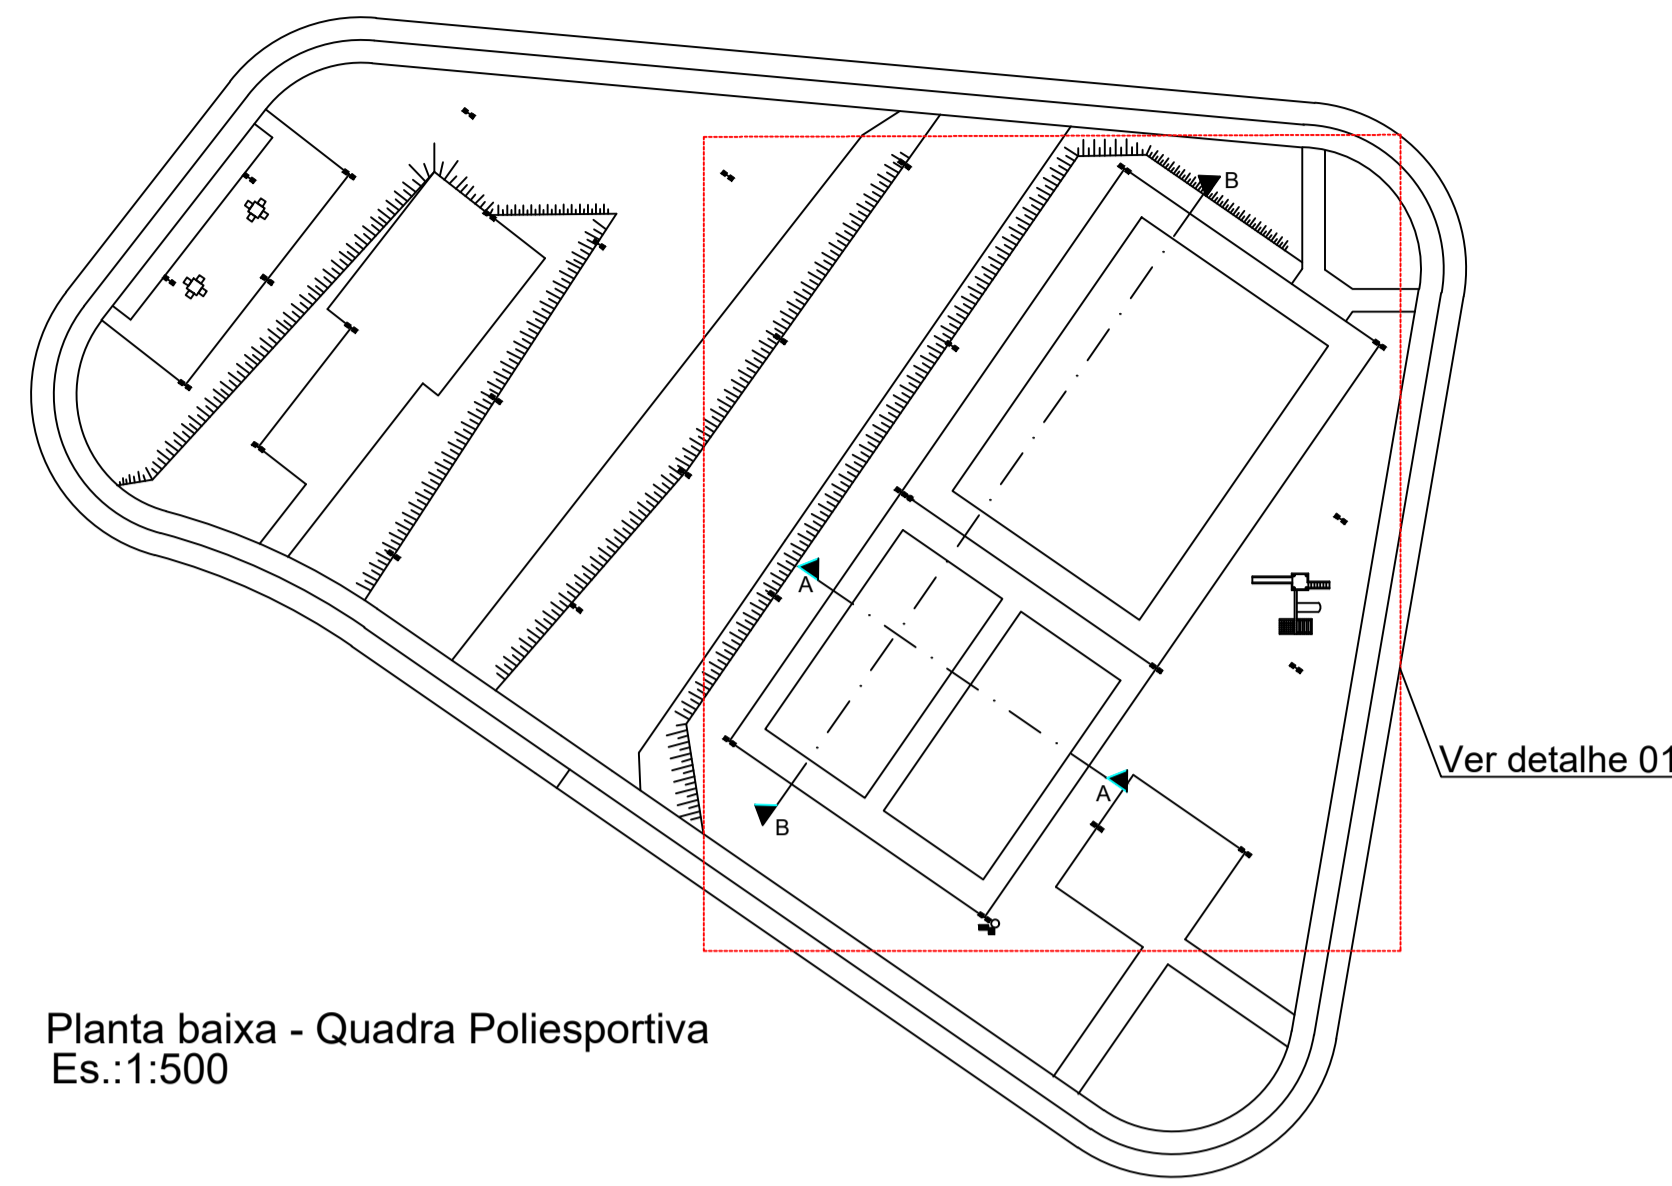


Planta baixa - Quadra Poliesportiva
Es.:1:500

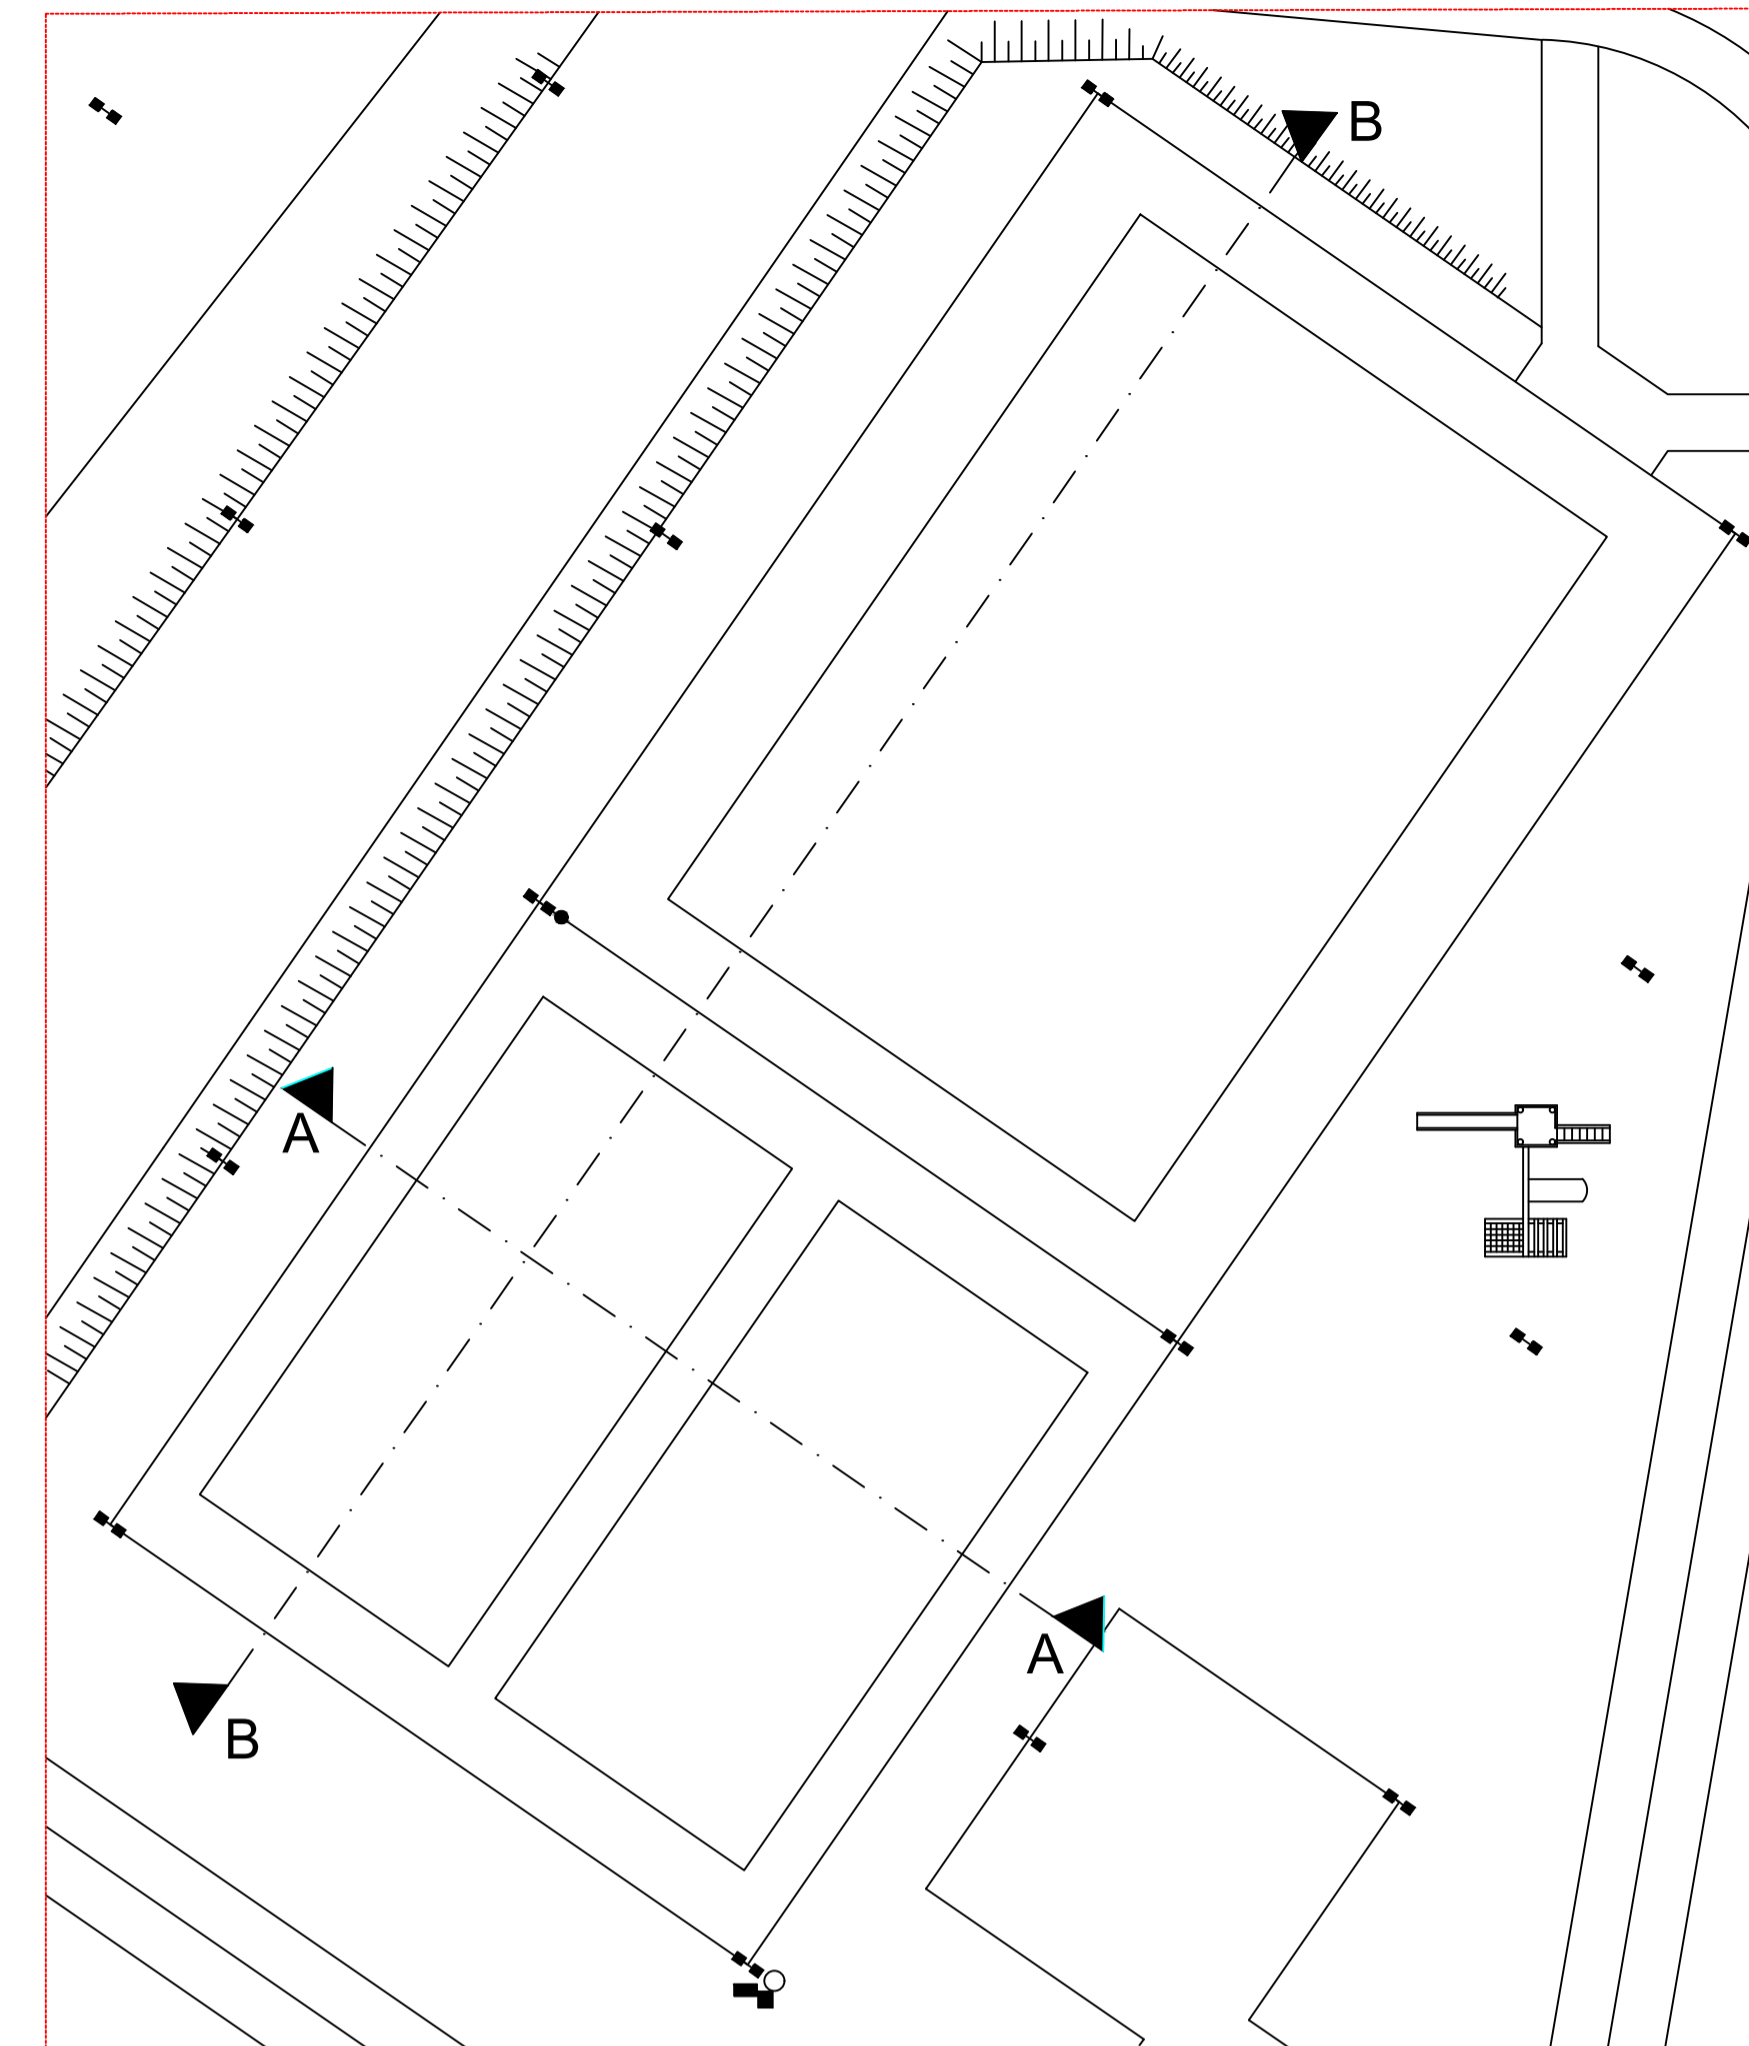


Detalhe 01 - Quadras
Es.:1:200

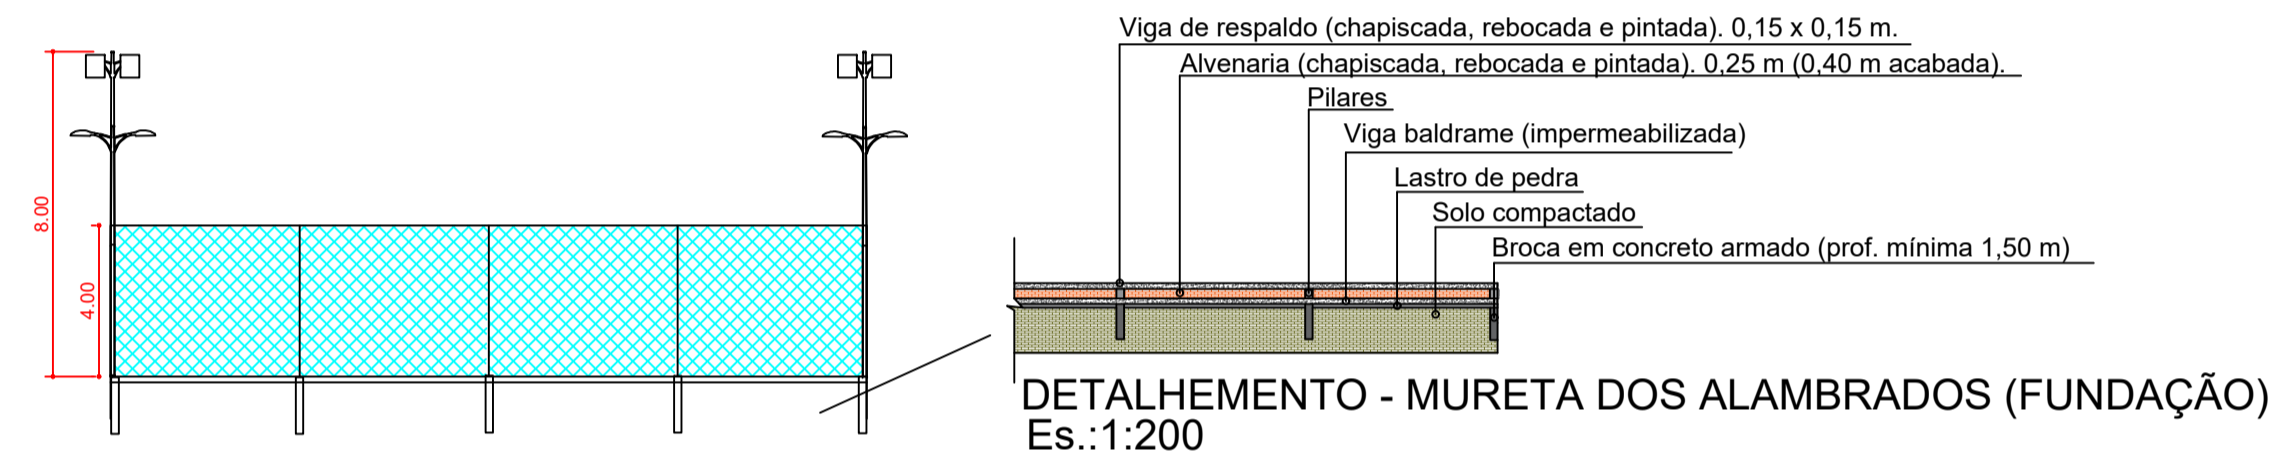


CORTE A-A
Es.:1:200

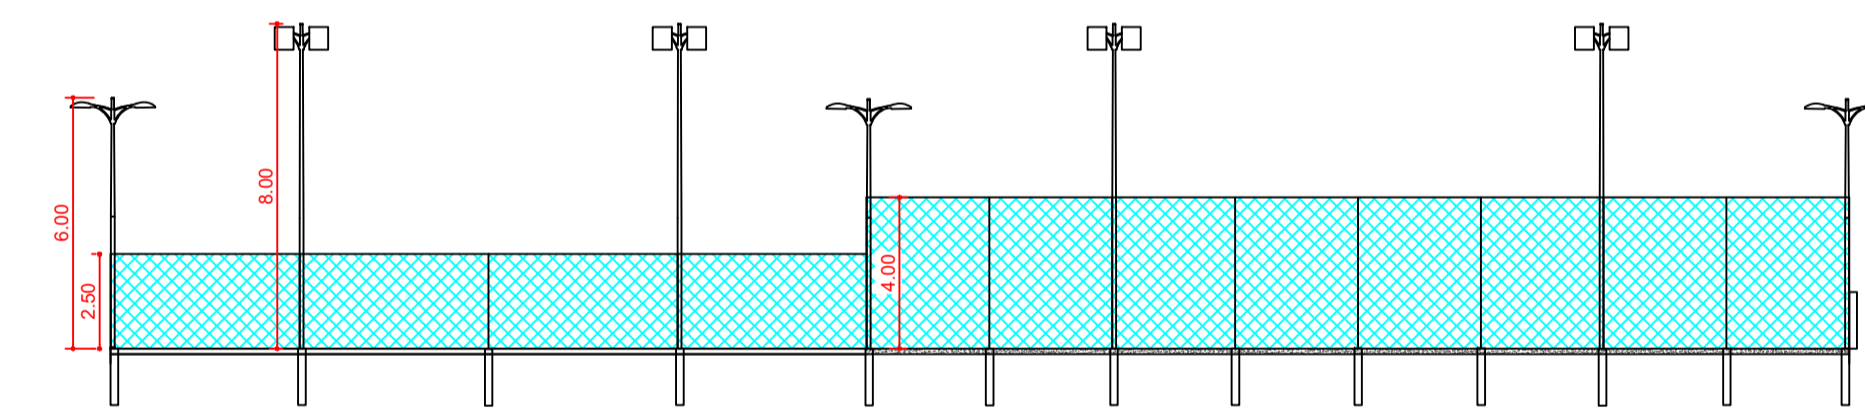


CORTE B-B
Es.:1:200

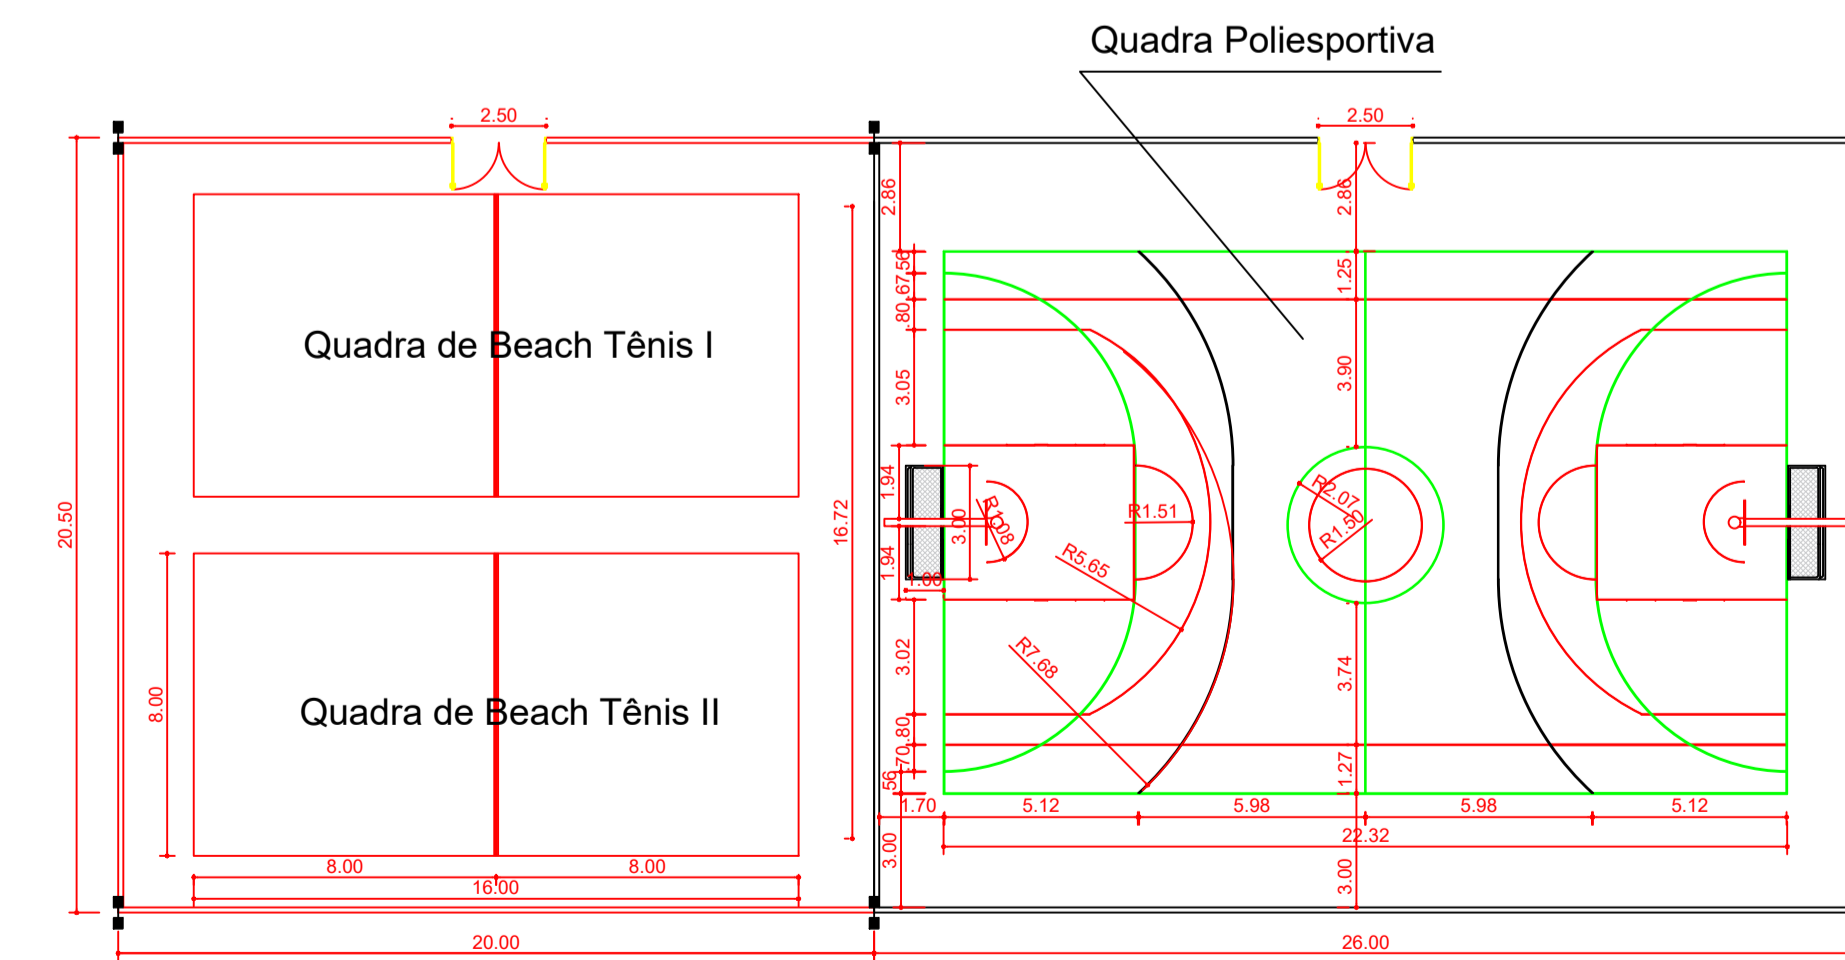


Planta baixa - Quadra de Beach Tennis - Quadra Poliesportiva
Es.:1:200

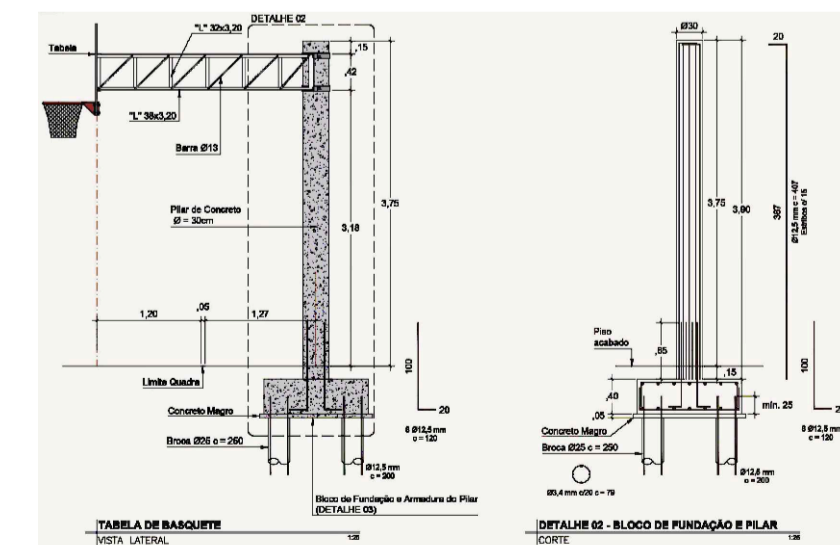

Detalhamento - Tabela de basquete

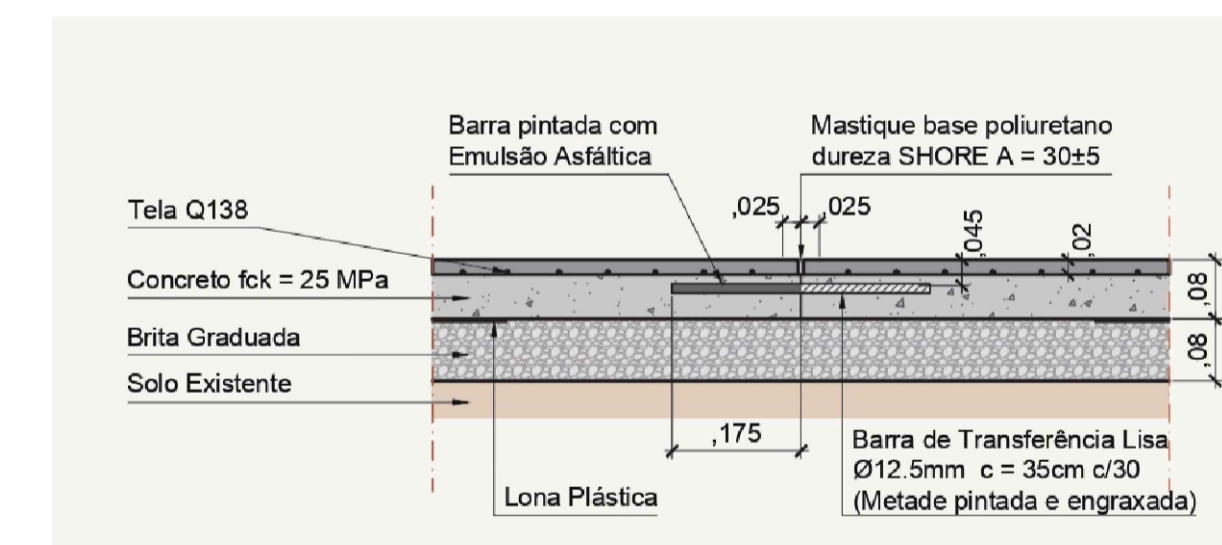

Detalhamento - Piso da quadra poliesportiva

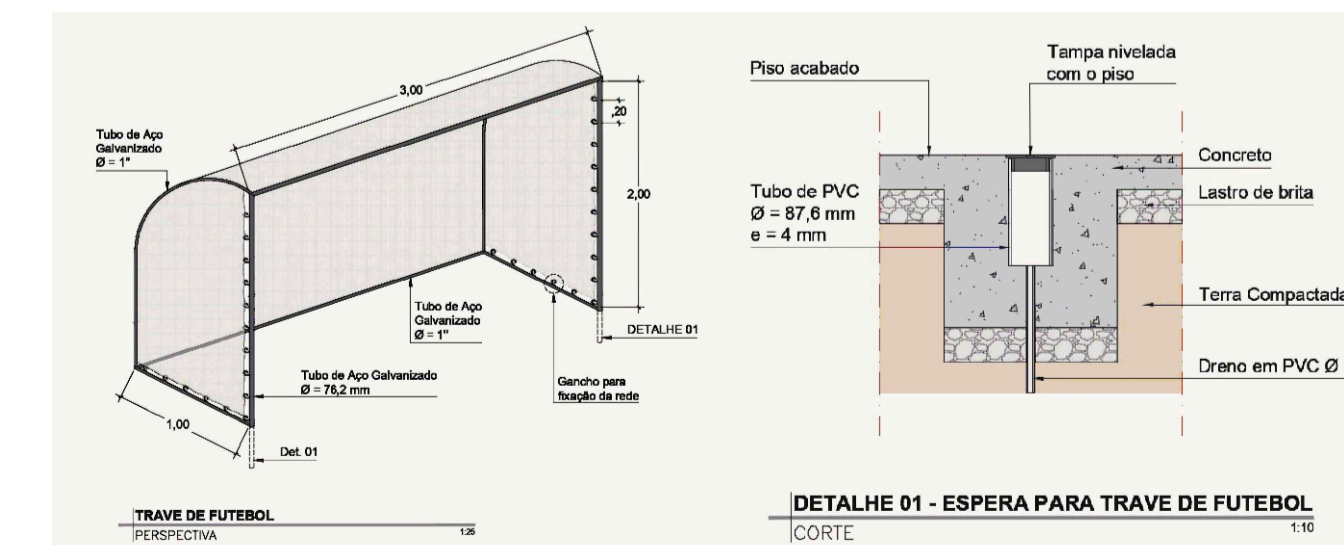

Detalhamento - Trave de futebol

PROJETO ARQUITETÔNICO
PROJETO - DETALHAMENTO - ALAMBRADO E QUADRAS

Folha:
08/12

Assunto:
EQUIPAMENTO - REFORMA E REVITALIZAÇÃO DE ÁREA PARA PRÁTICA DE ESPORTES E LAZER

Local:
BAIRRO COM HABITAÇÃO DE INTERESSE SOCIAL - CONJUNTO HABITACIONAL MARLI APARECIDA DA SILVA MENEQUEL - FARTURA G



FARTURA

Cidade:
FARTURA - SP


Matricula:
9.016

ART:
2620252143830

Proprietário:
PREFEITURA MUNICIPAL DE FARTURA

Data:
AGOSTO/2025

Situação - sem escala

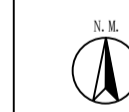


LUIZ MARCOS DE SOUZA
PREFEITO MUNICIPAL DE FARTURA

Área:
TERRENO 4.229,71m²

KAMILA PONTELLO MARCATO DE ANDRADE
RESPONSÁVEL TÉCNICO
CREA: 5069271580

APROVADO PELA PREFEITURA

Assinado por 2 pessoas: LUIZ MARCOS DE SOUZA e KAMILA PONTELLO MARCATO DE ANDRADE. Para verificar a validade das assinaturas, acesse https://www.fartura.sp.gov.br/assinaturas/validar/5069271580-5069271580-5069271580-5069271580

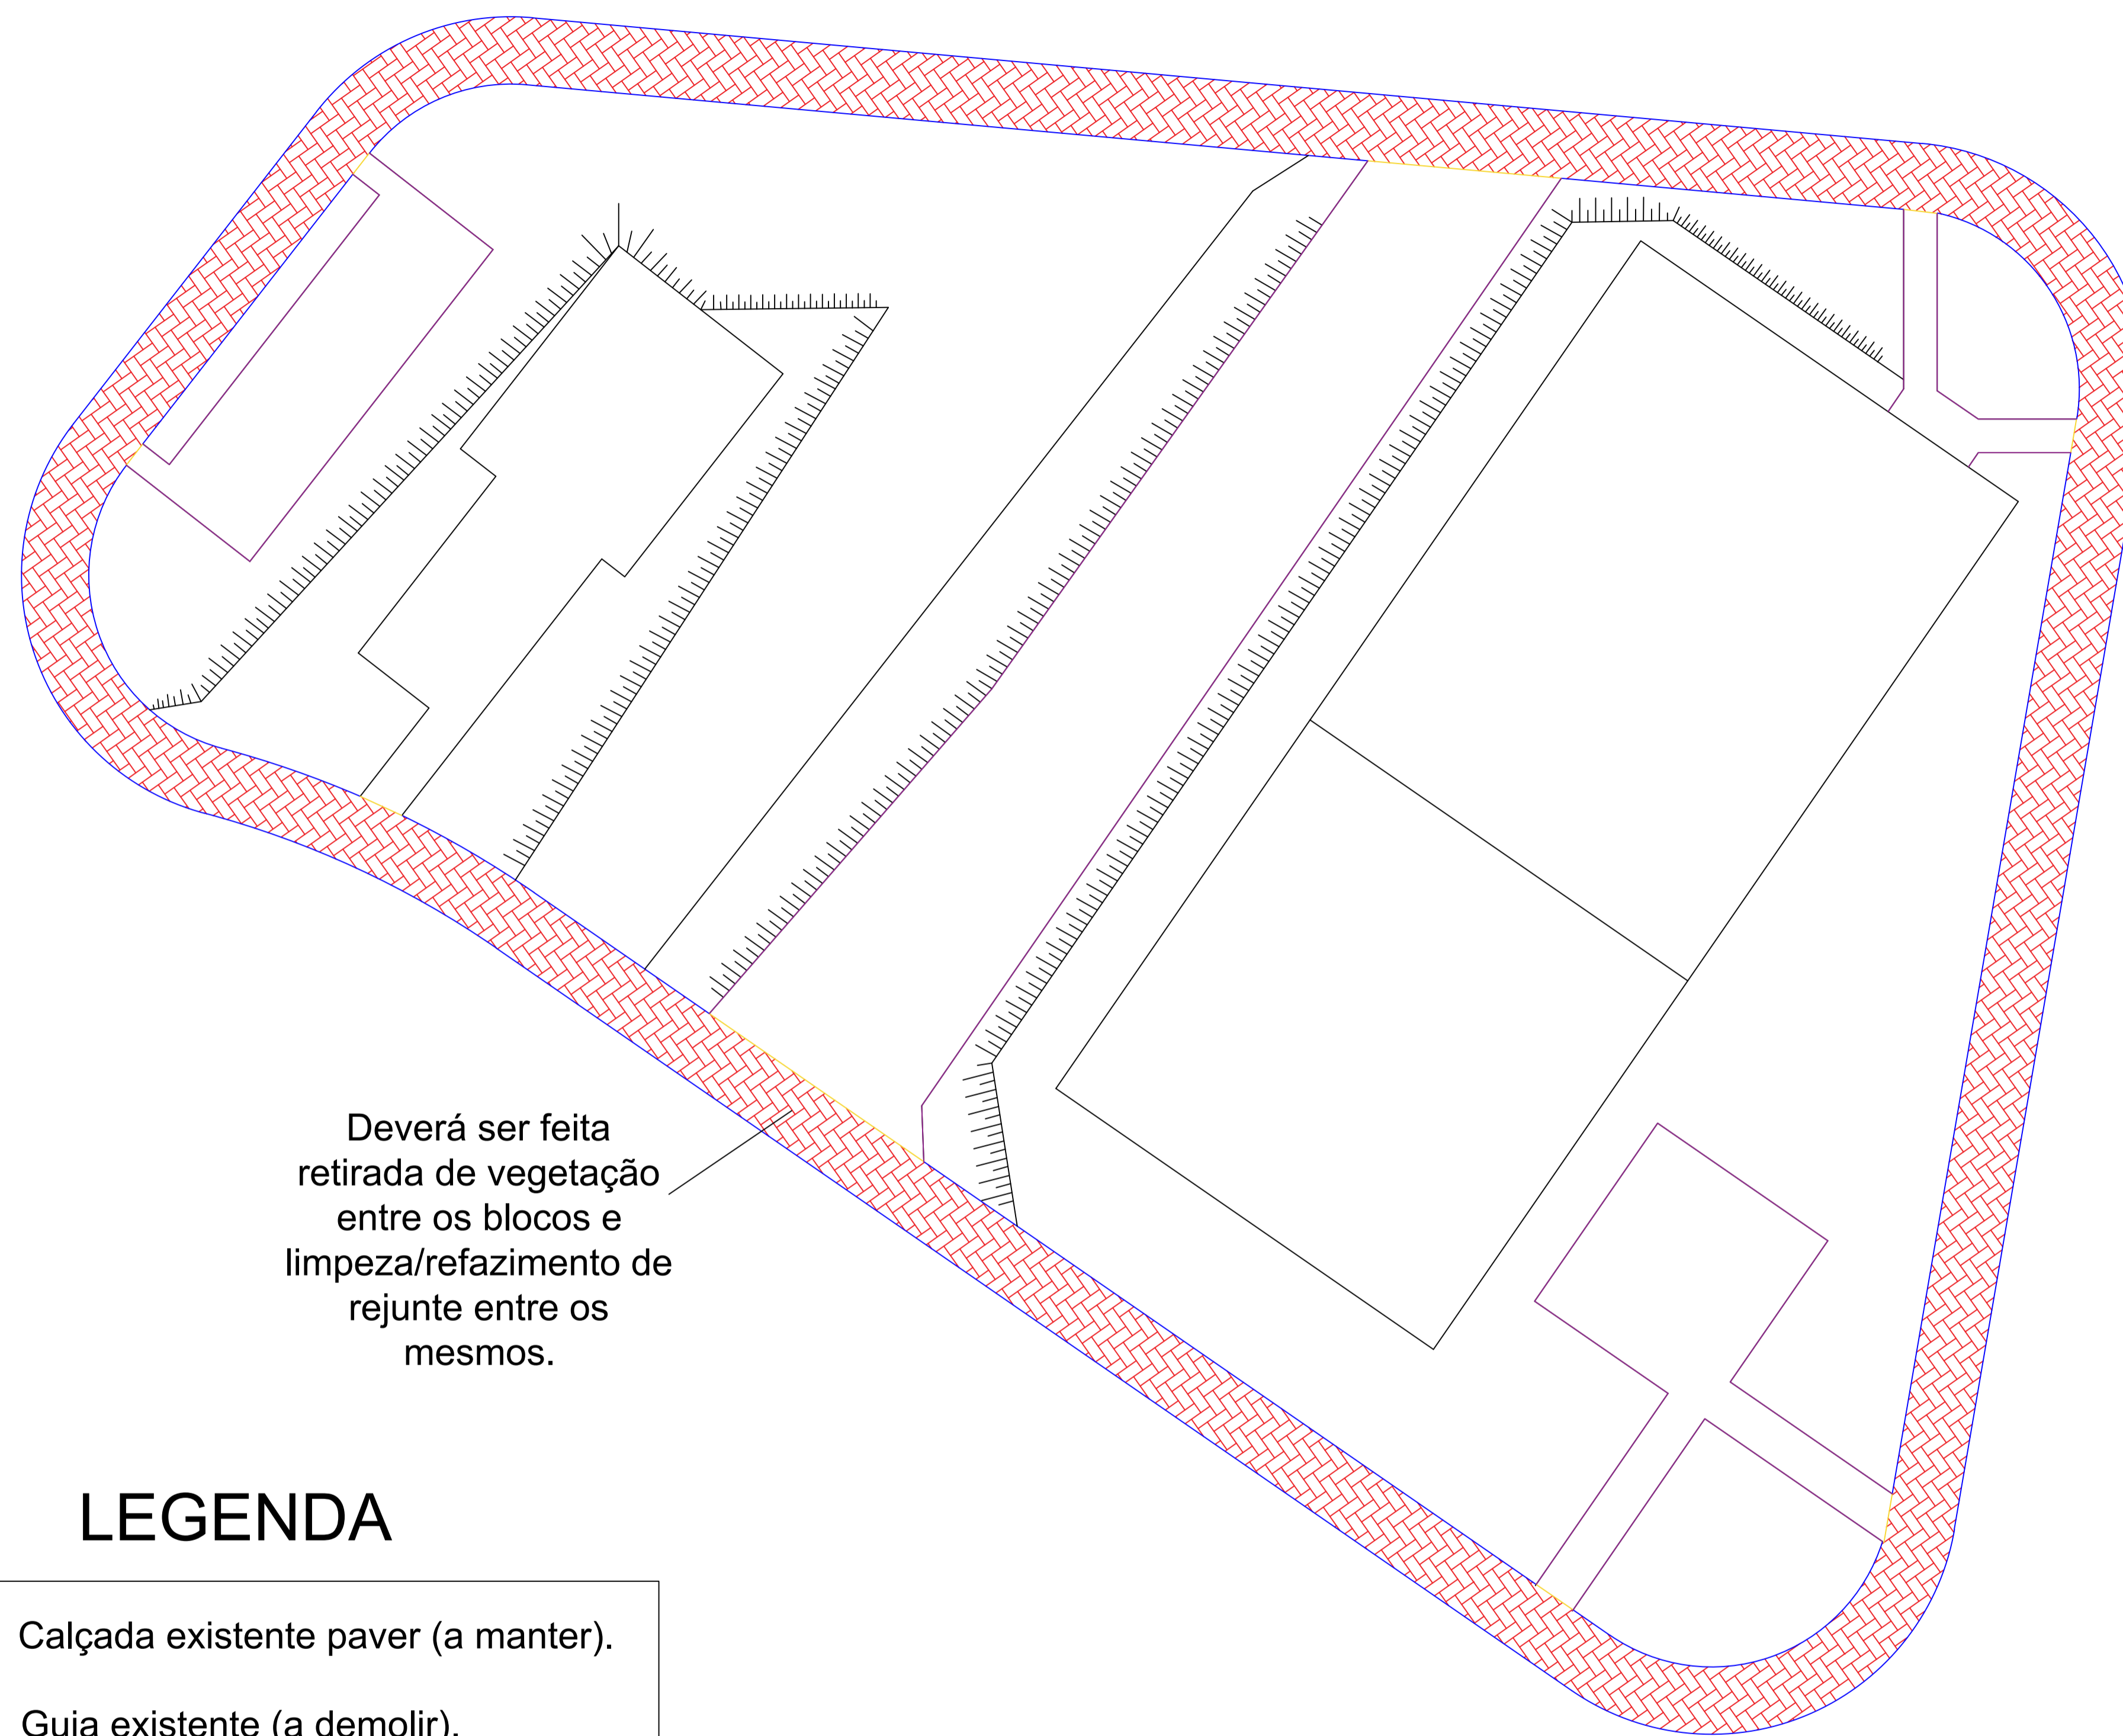


Deverá ser feita retirada de vegetação entre os blocos e limpeza/refazimento de rejunte entre os mesmos.

LEGENDA

	Calçada existente paver (a manter).
	Guia existente (a demolir).
	Guia existente (a manter).
	Guias novas (a executar).



Localização da praça

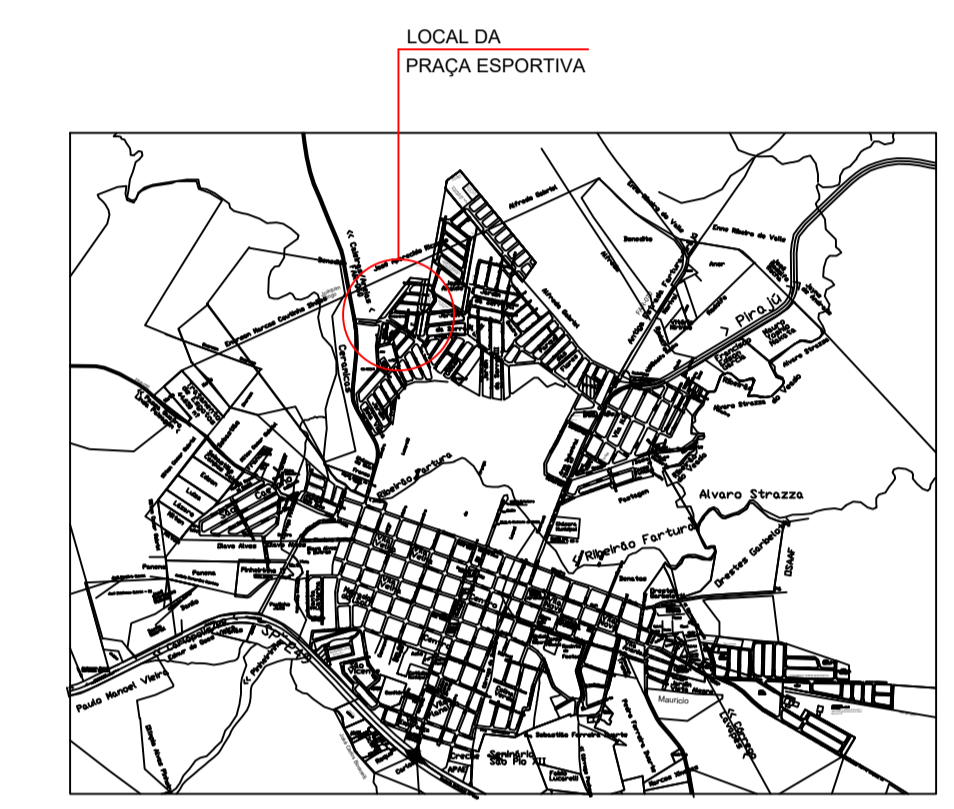


Localização da praça em relação à cidade

PROJETO ARQUITETÔNICO		Folha:
PROJETO - DETALHAMENTO CALÇADA EXISTENTE		09/12
Assunto: EQUIPAMENTO – REFORMA E REVITALIZAÇÃO DE ÁREA PARA PRÁTICA DE ESPORTES E LAZER		 FARTURA MUNICÍPIO DE FARTURA
Local: BAIRRO COM HABITAÇÃO DE INTERESSE SOCIAL – CONJUNTO HABITACIONAL MARLI APARECIDA DA SILVA MENEGUEL - FARTURA G		
Cidade: FARTURA - SP	Matrículas: 9.016	ART: 2620252143830
Proprietário: PREFEITURA MUNICIPAL DE FARTURA		Data: AGOSTO/2025
Situação - sem escala 		LUIZ MARCOS DE SOUZA PREFEITO MUNICIPAL DE FARTURA
Áreas: TERRENO 4.229,71m ²		KAMILA PONTELLO MARCATO DE ANDRADE RESPONSÁVEL TÉCNICO CREA: 5089271560


APROVADO PELA PREFEITURA

Assinado por 2 pessoas: LUIZ MARCOS DE SOUZA e KAMILA PONTELLO MARCATO DE ANDRADE. Para verificar a validade das assinaturas, acesse https://www.fartura.sp.gov.br/assinaturas/validar/5089271560-5089271560-5089271560-5089271560

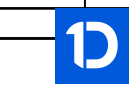

4 barras de 10mm
CA-50 armadas a cada
0,15 m com estribo de
4,2mm CA-60


0,25 X 0,20 X 0,15 M
(39 UNIDADES)

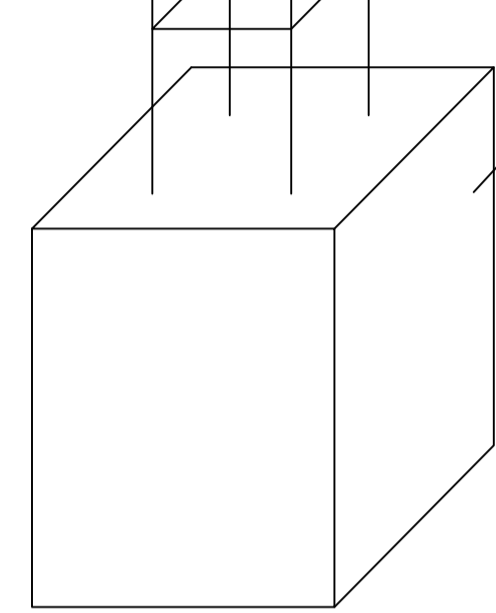

DETALHE DOS
PILARES

0,15 M X 0,20 M


4 barras de 10mm
CA-50 armadas a cada
0,15 m com estribo de
4,2mm CA-60

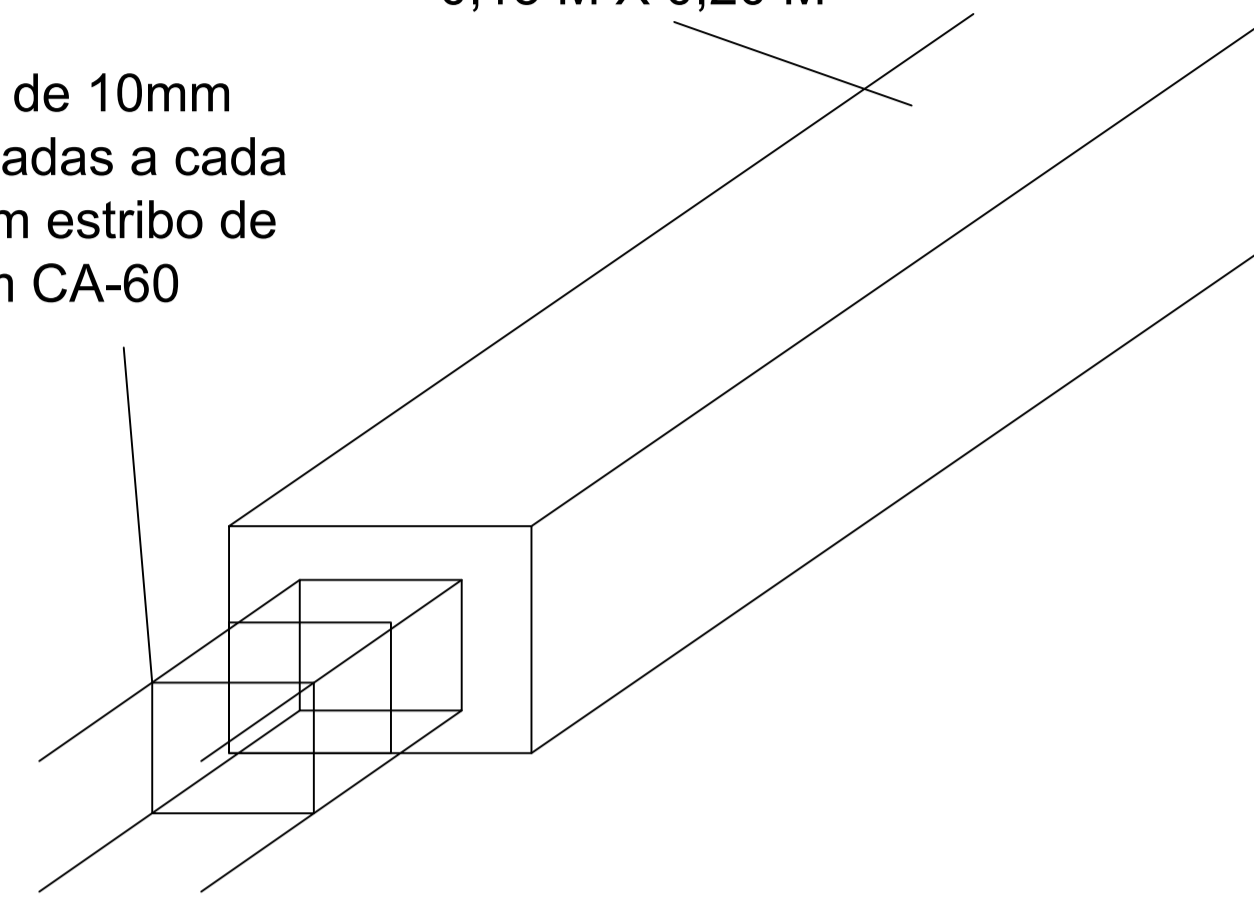

DETALHE DA VIGA
BALDRAME E VIGA
DE RESPALDO



Localização da praça

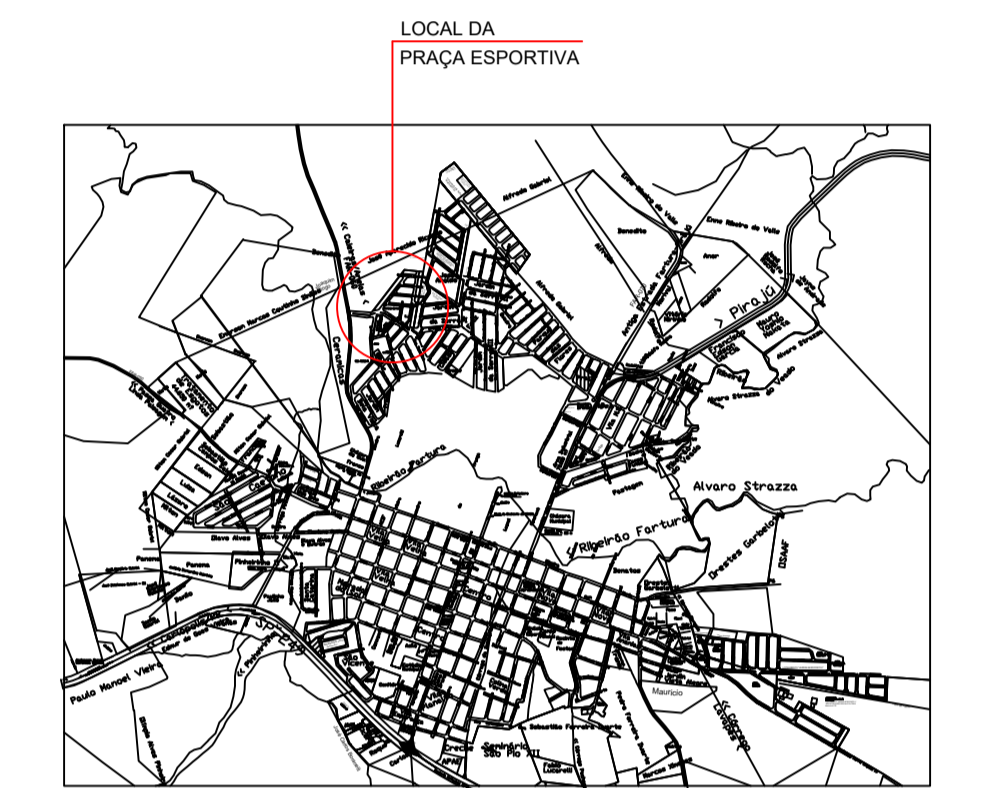

Localização da praça em relação à cidade

Viga de respaldo (chapiscada, rebocada e pintada). 0,15 x 0,15 m.

Alvenaria (chapiscada, rebocada e pintada). 0,25 m (0,40 m acabada).


Pilares

Viga baldrame (impermeabilizada)


Lastro de pedra

Solo compactado

Broca em concreto armado (prof. mínima 1,50 m)

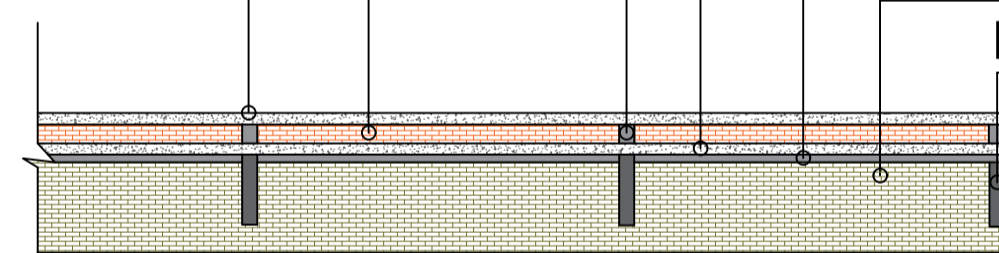

DETALHEMENTO - MURETA DOS ALAMBRADOS (FUNDAÇÃO)
Es.:1:200

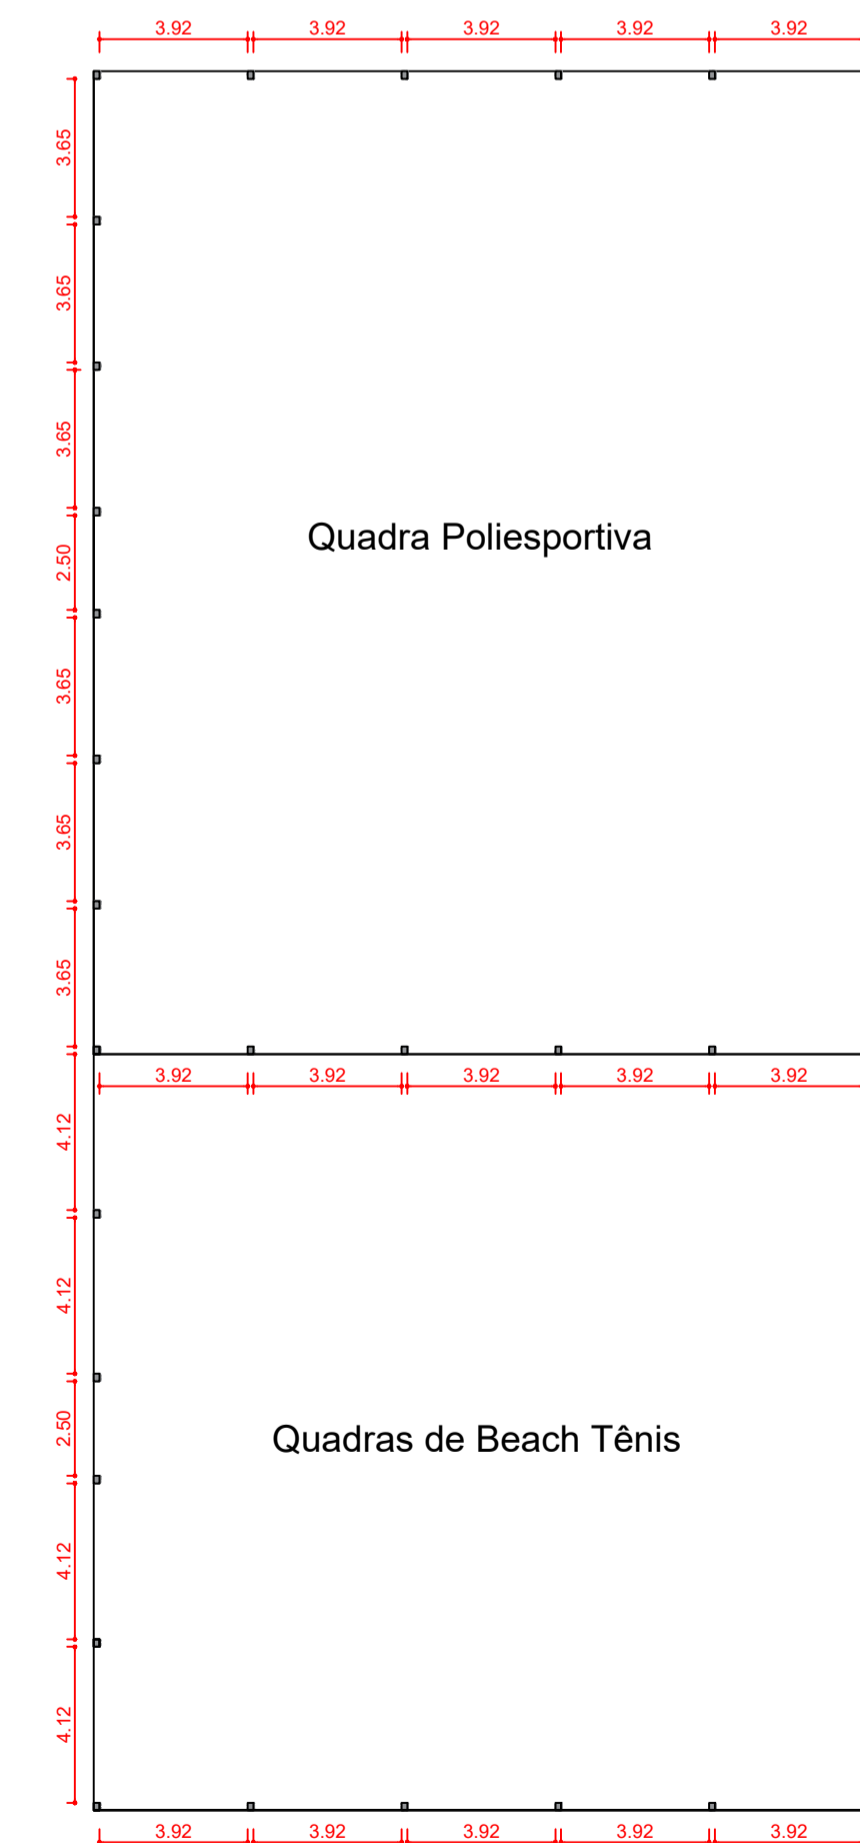

PLANTA DE LOCAÇÃO DOS PILARES

PROJETO ARQUITETÔNICO
DETALHAMENTO ESTRUTURAL

Folha:
10/12

Assunto:
EQUIPAMENTO - REFORMA E REVITALIZAÇÃO
DE ÁREA PARA PRÁTICA DE ESPORTES E LAZER

Local:
BAIRRO COM HABITAÇÃO DE INTERESSE SOCIAL -
CONJUNTO HABITACIONAL MARLI APARECIDA DA
SILVA MENEGUEL - FARTURA G



Cidade:
FARTURA - SP

Matrículas:
9.016

ART:
2620252143830

Proprietário:
PREFEITURA MUNICIPAL DE FARTURA

Data:
AGOSTO/2025

Situação - sem escala




LUIZ MARCOS DE SOUZA
PREFEITO MUNICIPAL DE FARTURA

Áreas:
TERRENO 4.229,71m²

KAMILA PONTELLO MARCATO DE ANDRADE
RESPONSÁVEL TÉCNICO
CREA: 5069271990

APROVADO PELA PREFEITURA

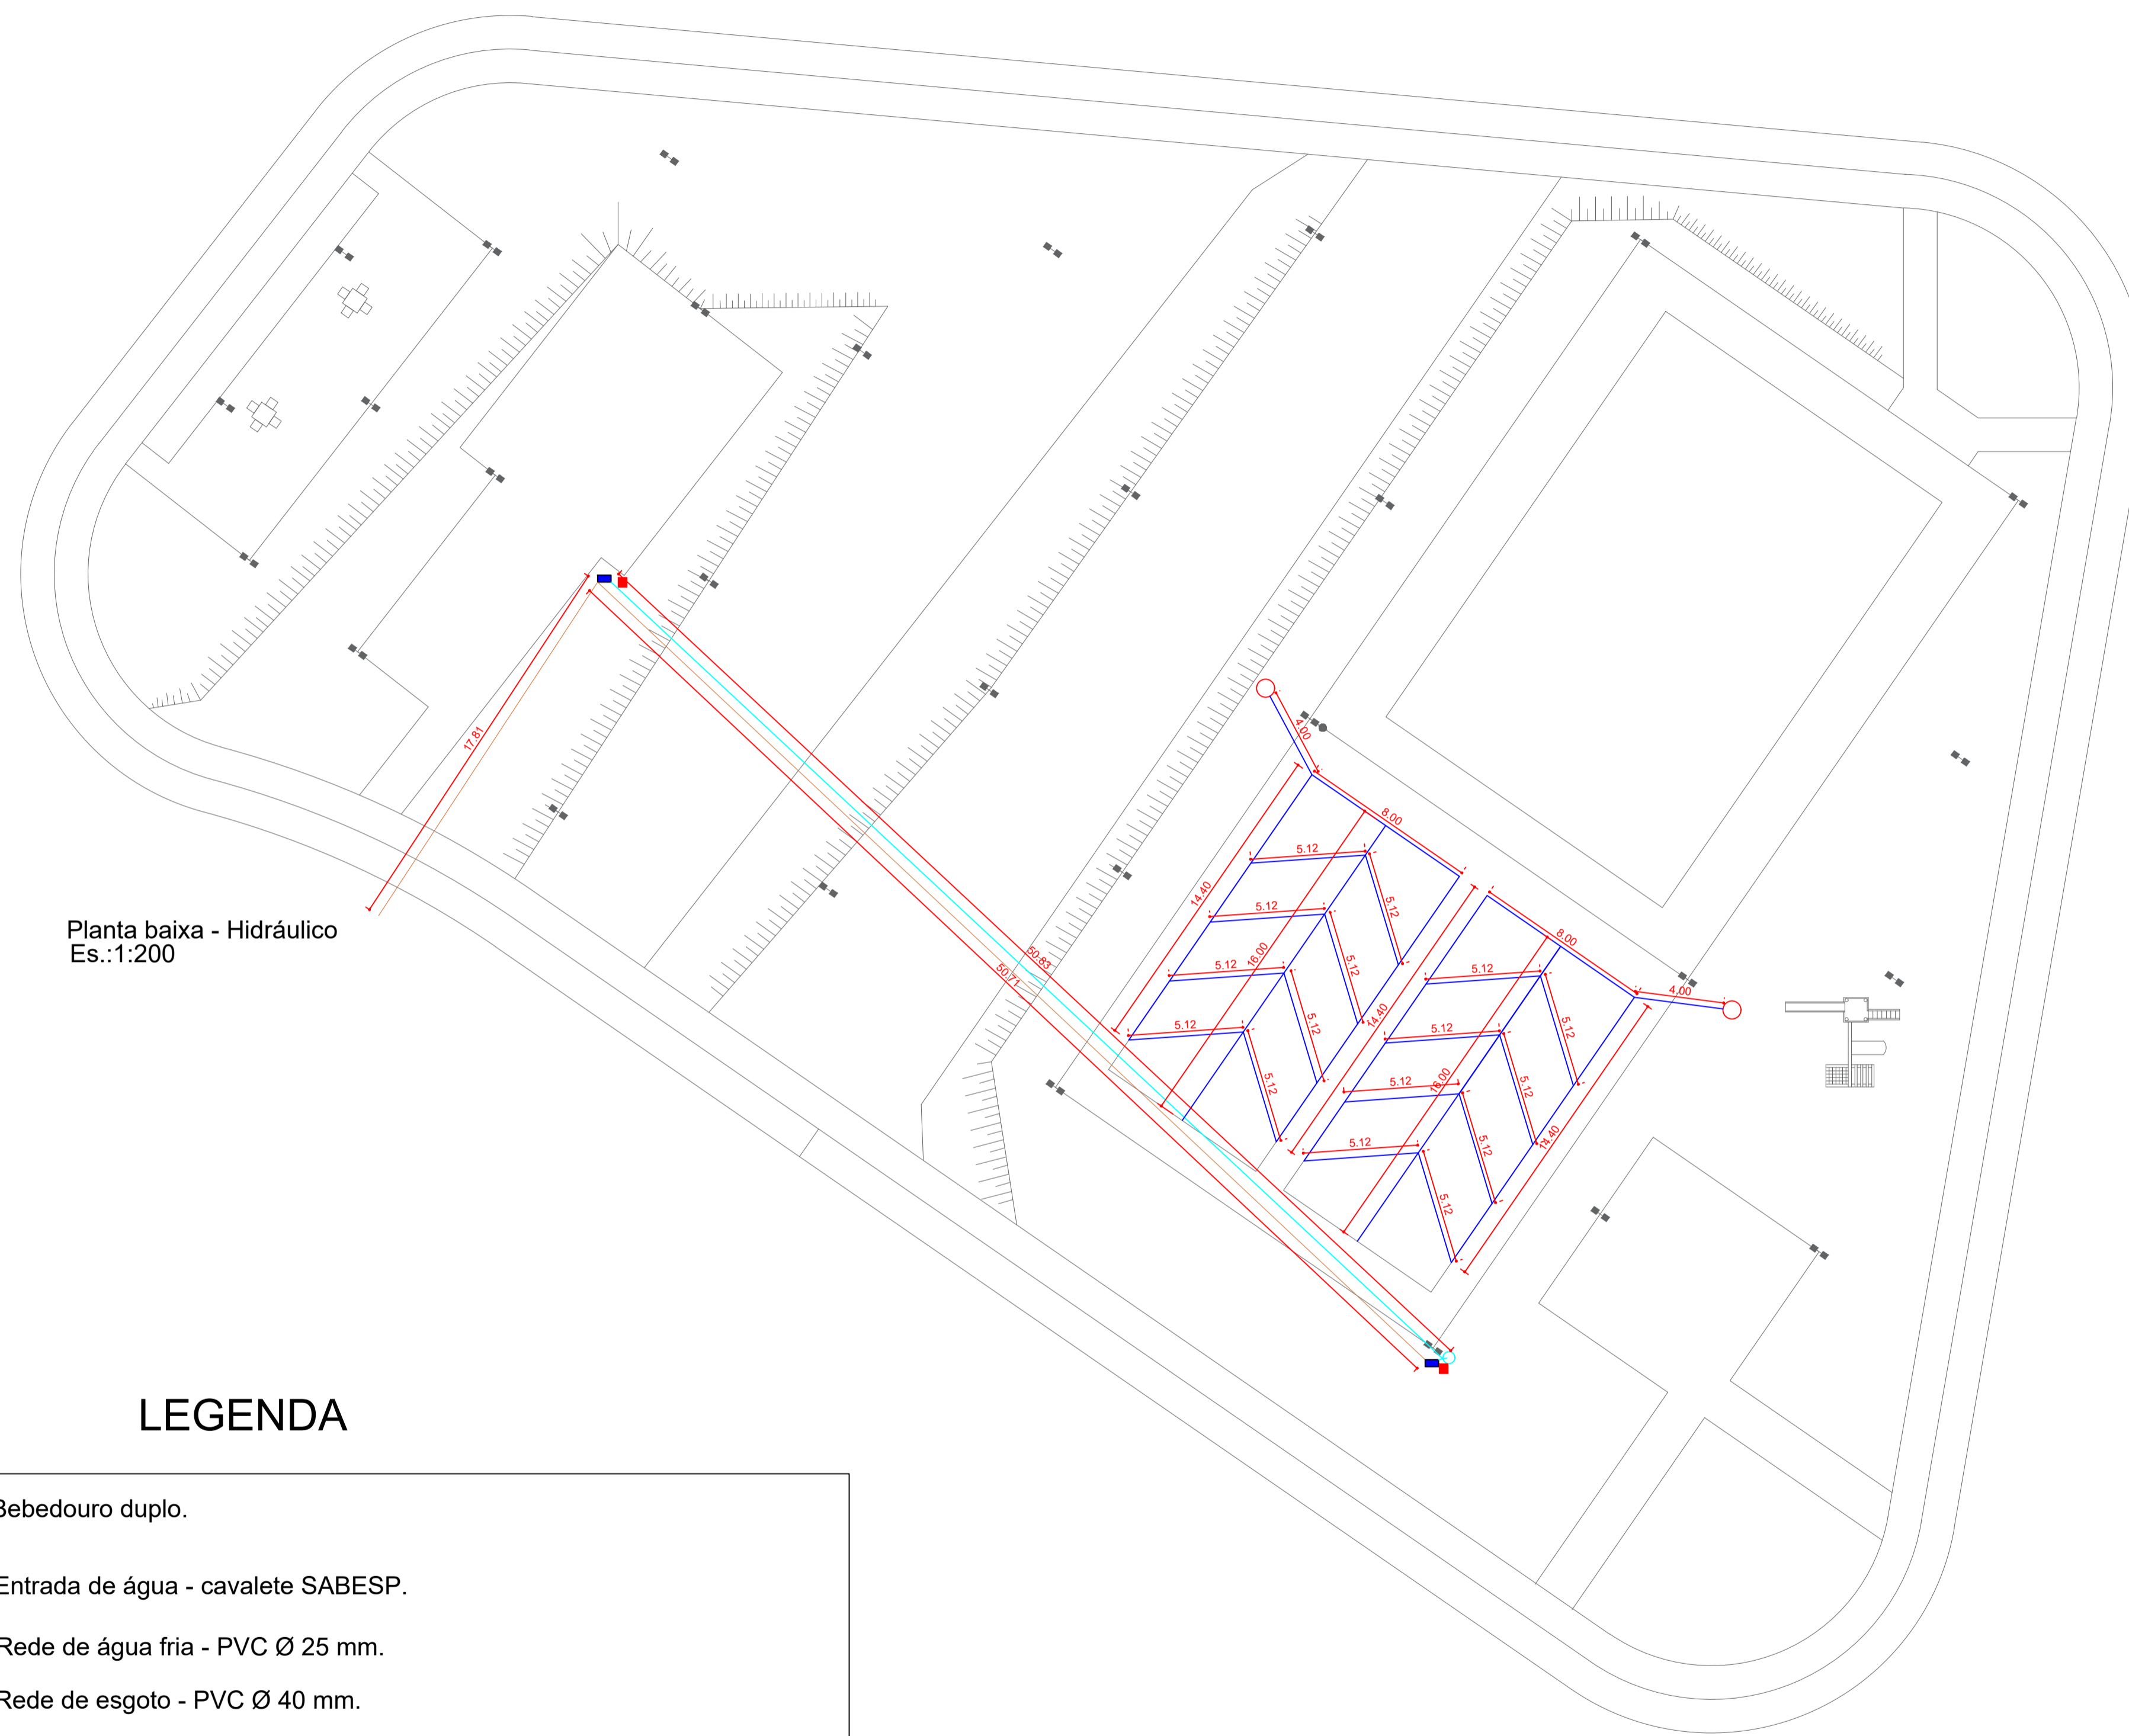


Planta baixa - Hidráulico
Es.:1:200

LEGENDA

- Bebedouro duplo.
- Entrada de água - cavalete SABESP.
- Rede de água fria - PVC Ø 25 mm.
- Rede de esgoto - PVC Ø 40 mm.
- Torneira de jardim.
- Reservatório em polietileno com tampa - capacidade de 500 L.
- Tubo de drenagem perfurado, revestido com manta geotêxtil - Ø 100 mm.



Localização da praça

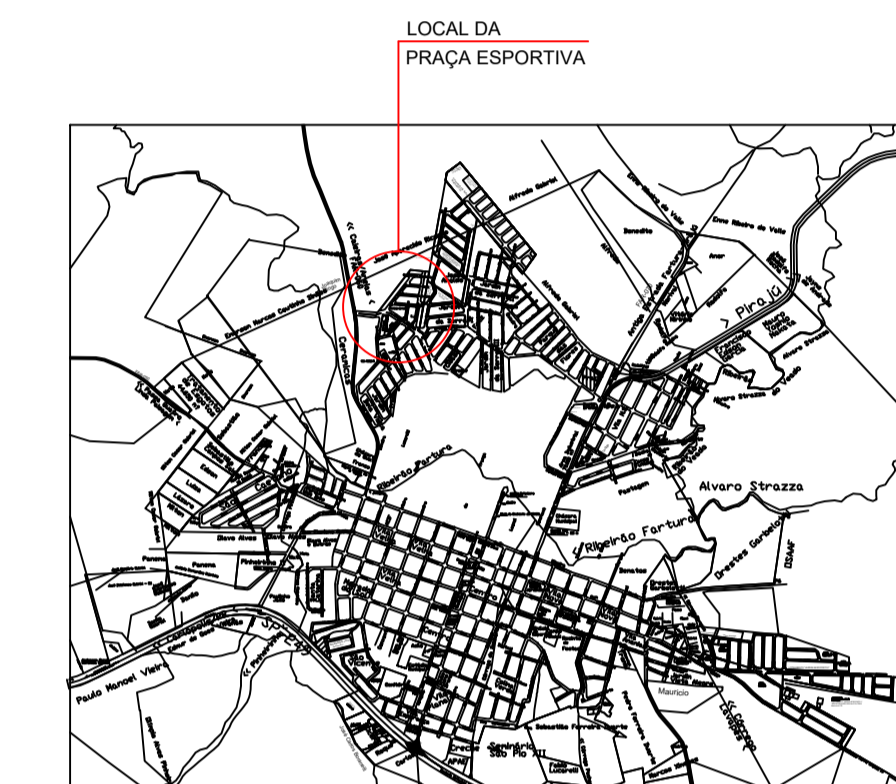

Localização da praça em relação à cidade

PROJETO ARQUITETÔNICO

PROJETO - HIDRÁULICO

Folha:
11/12

Assunto:
EQUIPAMENTO – REFORMA E REVITALIZAÇÃO
DE ÁREA PARA PRÁTICA DE ESPORTES E LAZER



FARTURA

Local:
BAIRRO COM HABITAÇÃO DE INTERESSE SOCIAL –
CONJUNTO HABITACIONAL MARLI APARECIDA DA
SILVA MENEGUEL - FARTURA G

Cidade:
FARTURA - SP

Matrículas:
9.016

ART:
2620252143830

Proprietário:
PREFEITURA MUNICIPAL DE FARTURA

Data:
AGOSTO/2025

Situação - sem escala



LUIZ MARCOS DE SOUZA
PREFEITO MUNICIPAL DE FARTURA

Áreas:
TERRENO 4.229,71m²

KAMILA PONTELLO MARCATO DE ANDRADE
RESPONSÁVEL TÉCNICO
CREA: 5069271580

APROVADO PELA PREFEITURA

Assinado por 2 pessoas: LUIZ MARCOS DE SOUZA e KAMILA PONTELLO MARCATO DE ANDRADE
Para verificar a validade das assinaturas, acesse https://www.fartura.sp.gov.br/portal/assinatura/validar-assinatura

