



RUFO  
PLATIBANDA  
CALHA

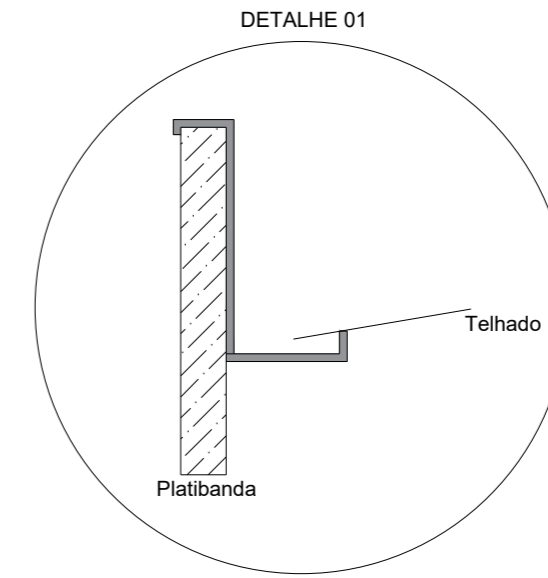

COBERTURA  
ESC.: 1:100

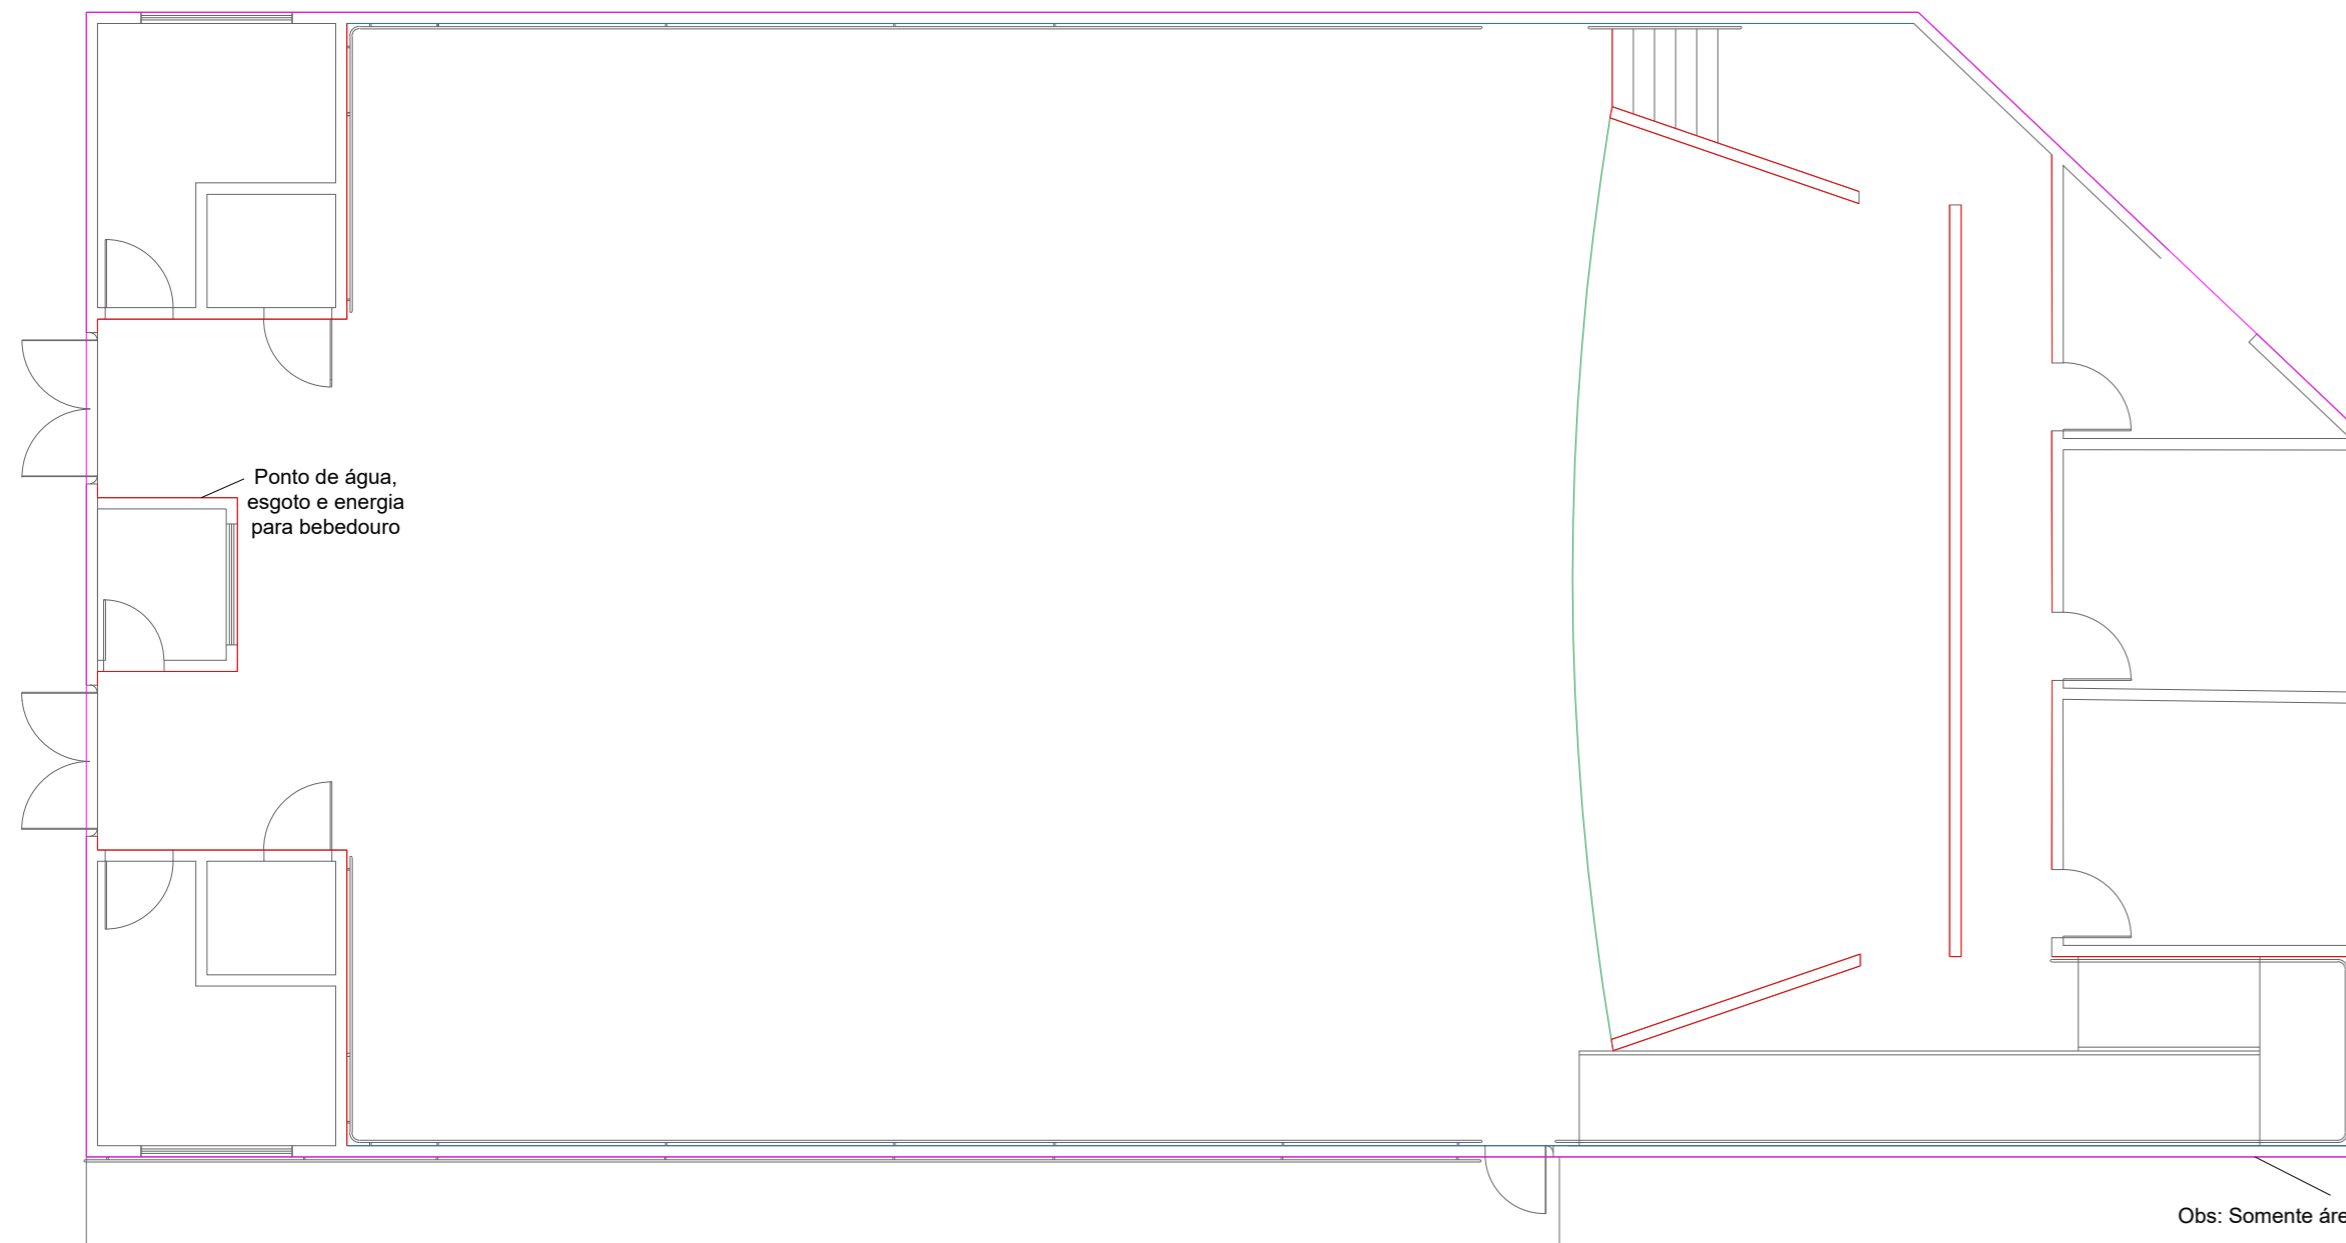

LOCAÇÃO DA PINTURA  
ESC.: 1:100

— PINTURA COM RESINA HIDROFUGANTE TRANSPARENTE EM 2 DEMÃOS.  
— TEXTURA ACRÍLICA DE COR CLARA SOBRE SELADOR.  
TRATAMENTO DE TRINCAS E FISSURAS

— TINTA LÁTEX EM 2 DEMÃOS SOBRE SELADOR.  
— TRATAMENTO DE INFILTRAÇÃO COM MASSA IMPERMEABILIZANTE DE ALTO DESEMPENHO COMPOSTA POR CIMENTO PORTLAND, CARGAS MINERAIS E ADITIVOS, INCLUINDO LIXAMENTO E TINTA LÁTEX 2 DEMÃOS.

DETALHE 01

TROCA DE RUFO E CALHA  
(Vide detalhe 01)

# PROJETO ARQUITETÔNICO

Folha: 02/02

Assunto:  
REFORMA DO ANFITEATRO

Local:  
RUA SANTA LUZIA, 60




Cidade:  
FARTURA - SP

Bairro:  
VILA N.S. DE FÁTIMA

Proprietário:  
PREFEITURA MUNICIPAL DE FARTURA

Data:  
ABRIL/2026

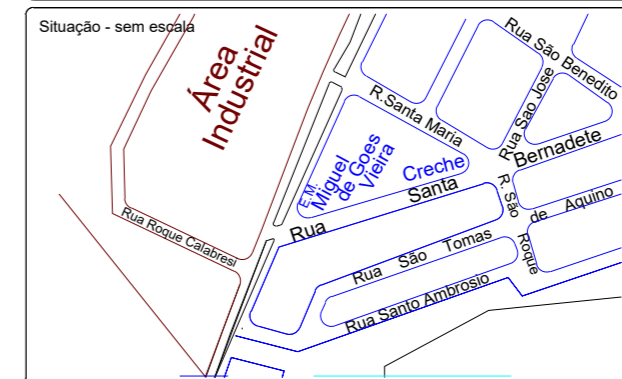

Proprietário  
PREFEITURA MUNICIPAL DE FARTURA  
CPF: 190.908.888-96

Áreas:  
TERRENO 5416,30 m<sup>2</sup>  
À REFORMAR 466,40 m<sup>2</sup>

Autora do Projeto  
Eng<sup>o</sup> Kamila Pontello Marcato de Andrade  
CREA 5069271580 ART: 000000000000000

APROVAÇÃO DA PREFEITURA