


VILA ANANIAS	L(m)	C(m)	A(m <sup>2</sup> )	Meio fio (m/l)
Rua Humberto Dealis	6,00	218,50	1311,00	
TOTAL			1311,00	
BAIRRO VILA NOVA	L(m)	C(m)	A(m <sup>2</sup> )	Meio fio (m/l)
Rua Mario Stella	6,00	121,00	726,00	242,00
Avenida São Caetano	6,00	83,50	501,00	83,50
TOTAL			1227,00	325,50
BAIRRO VILA ROMANO	L(m)	C(m)	A(m <sup>2</sup> )	Meio fio (m/l)
Travessa XV de Novembro	6,50	52,50	341,25	
TOTAL			341,25	
TOTAL GERAL			2879,25	325,50

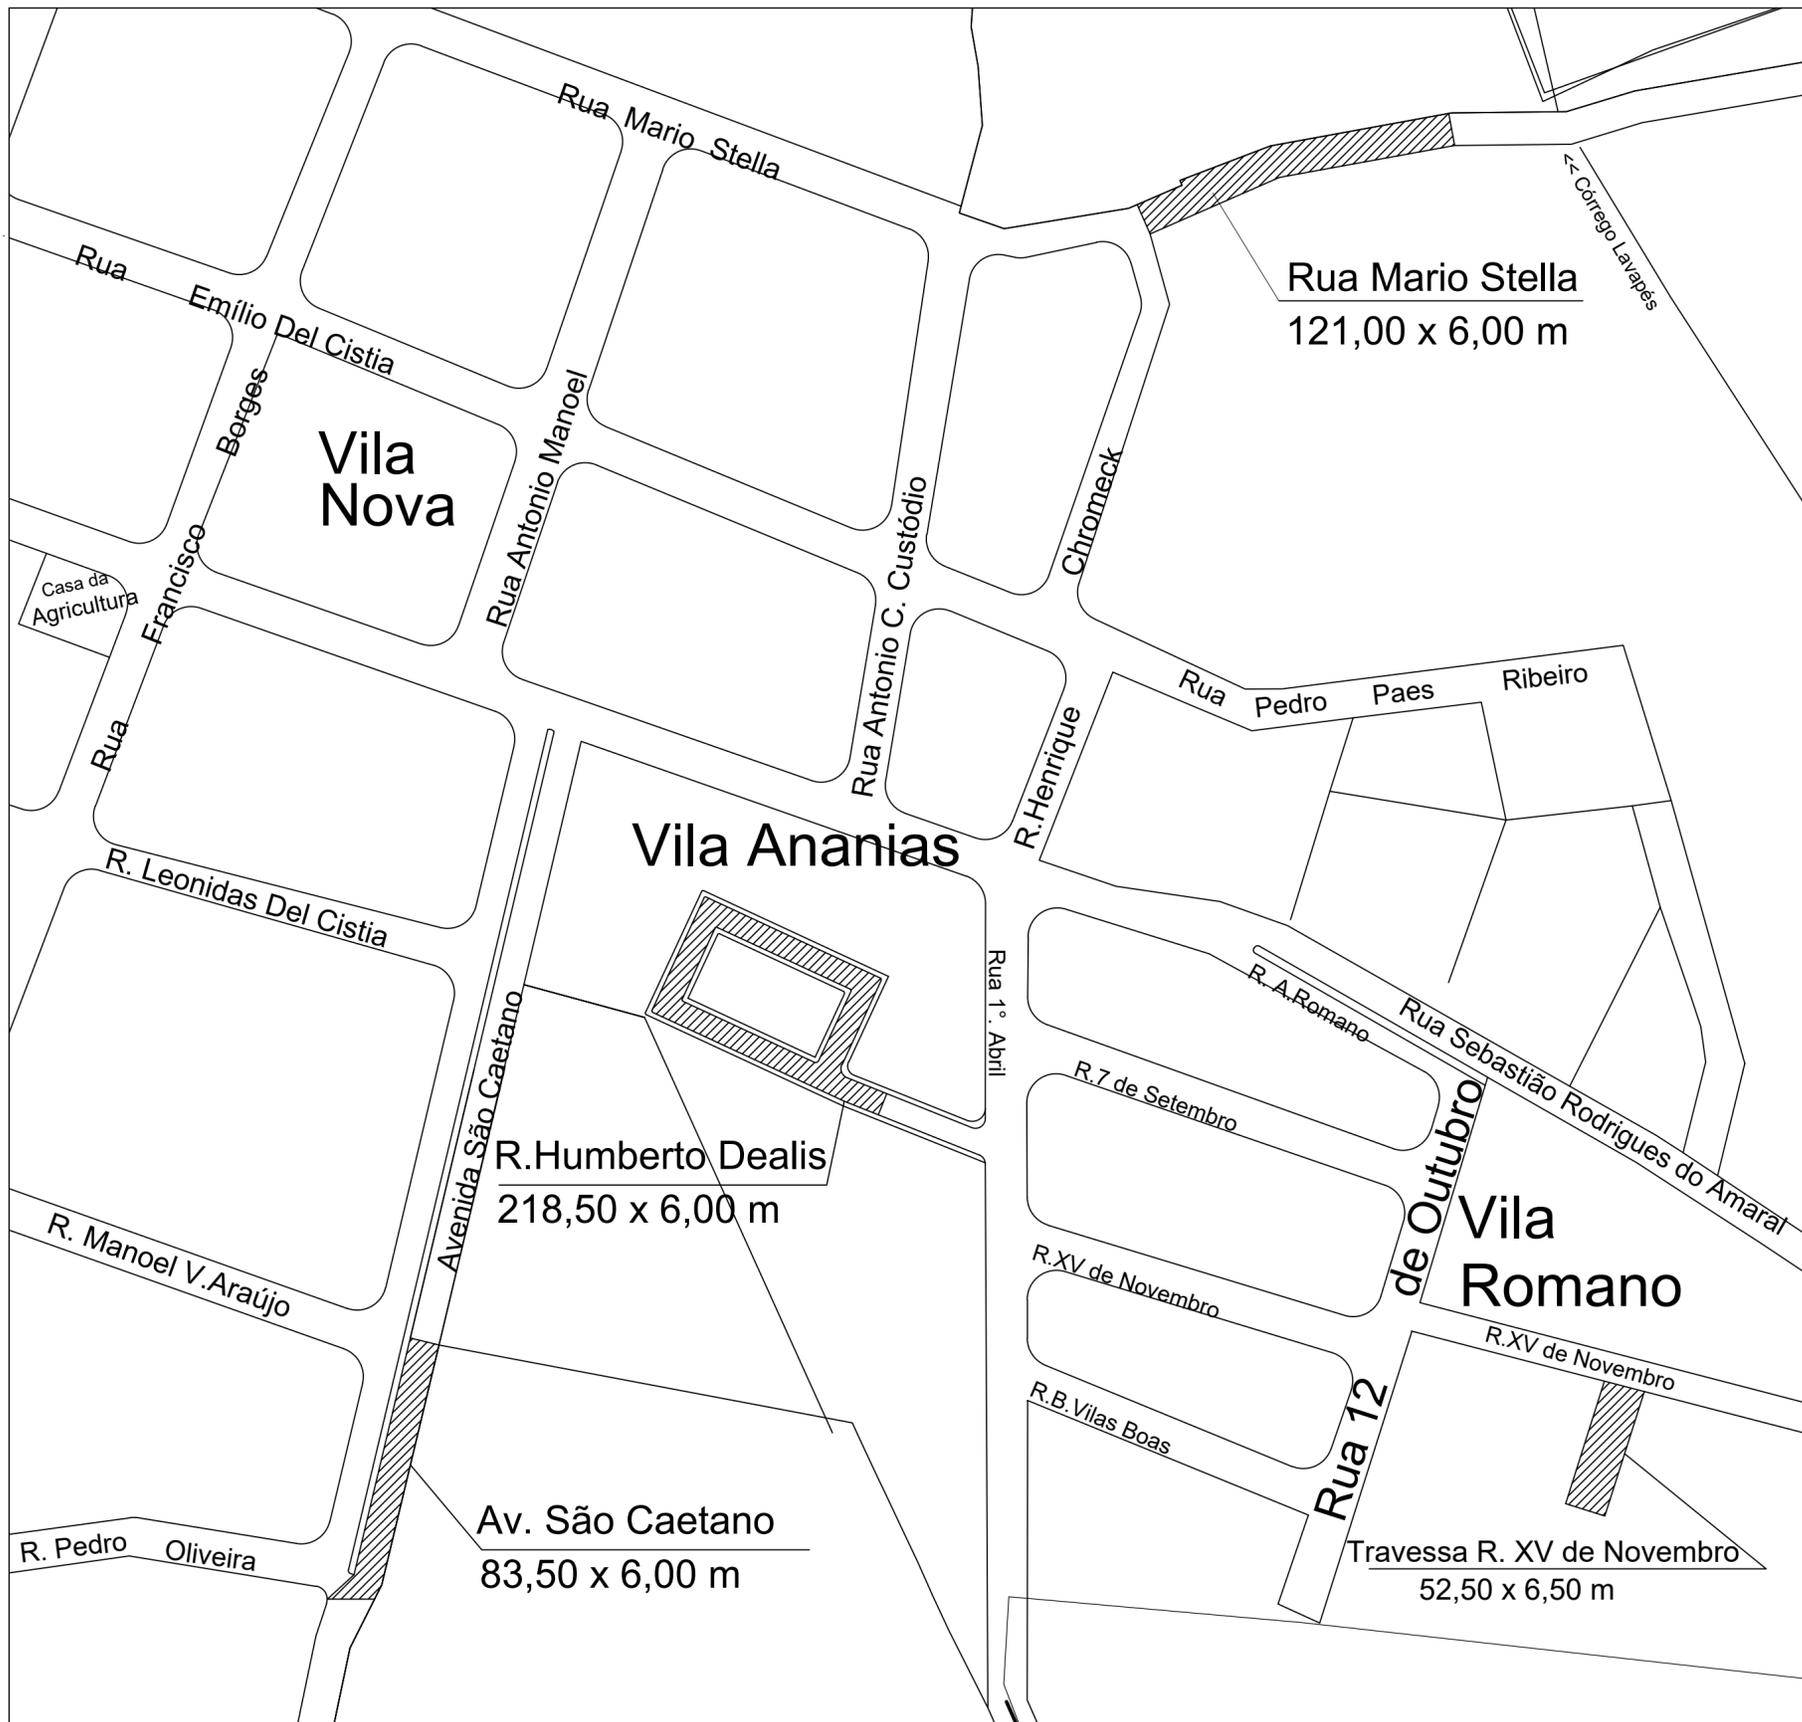

PLANTA RUA HUMBERTO DEALIS, MARIO STELLA, TRAVESSA RUA XV DE NOVEMBRO E AV. SÃO CAETANO SEM ESC.



# PROJETO RECAPEAMENTO

Assunto: LAJOTAMENTO  
 Local: RUA HUMBERTO DEALIS, MARIO STELLA TRAVESSA R. XV DE NOVEMBRO E AV. SÃO CAETANO

Data: MAIO / 2021  
 Área

RRT: 10734224R01  
 Município: FARTURA-SP

Prefeito: LUCIANO PERES  
 Arquitea e Urbanista: MÉRCIA CRISTINA CALEGARI

Folha: 02/03