


LOCAÇÃO DOS RODAPÉS
ESC.: 1:100

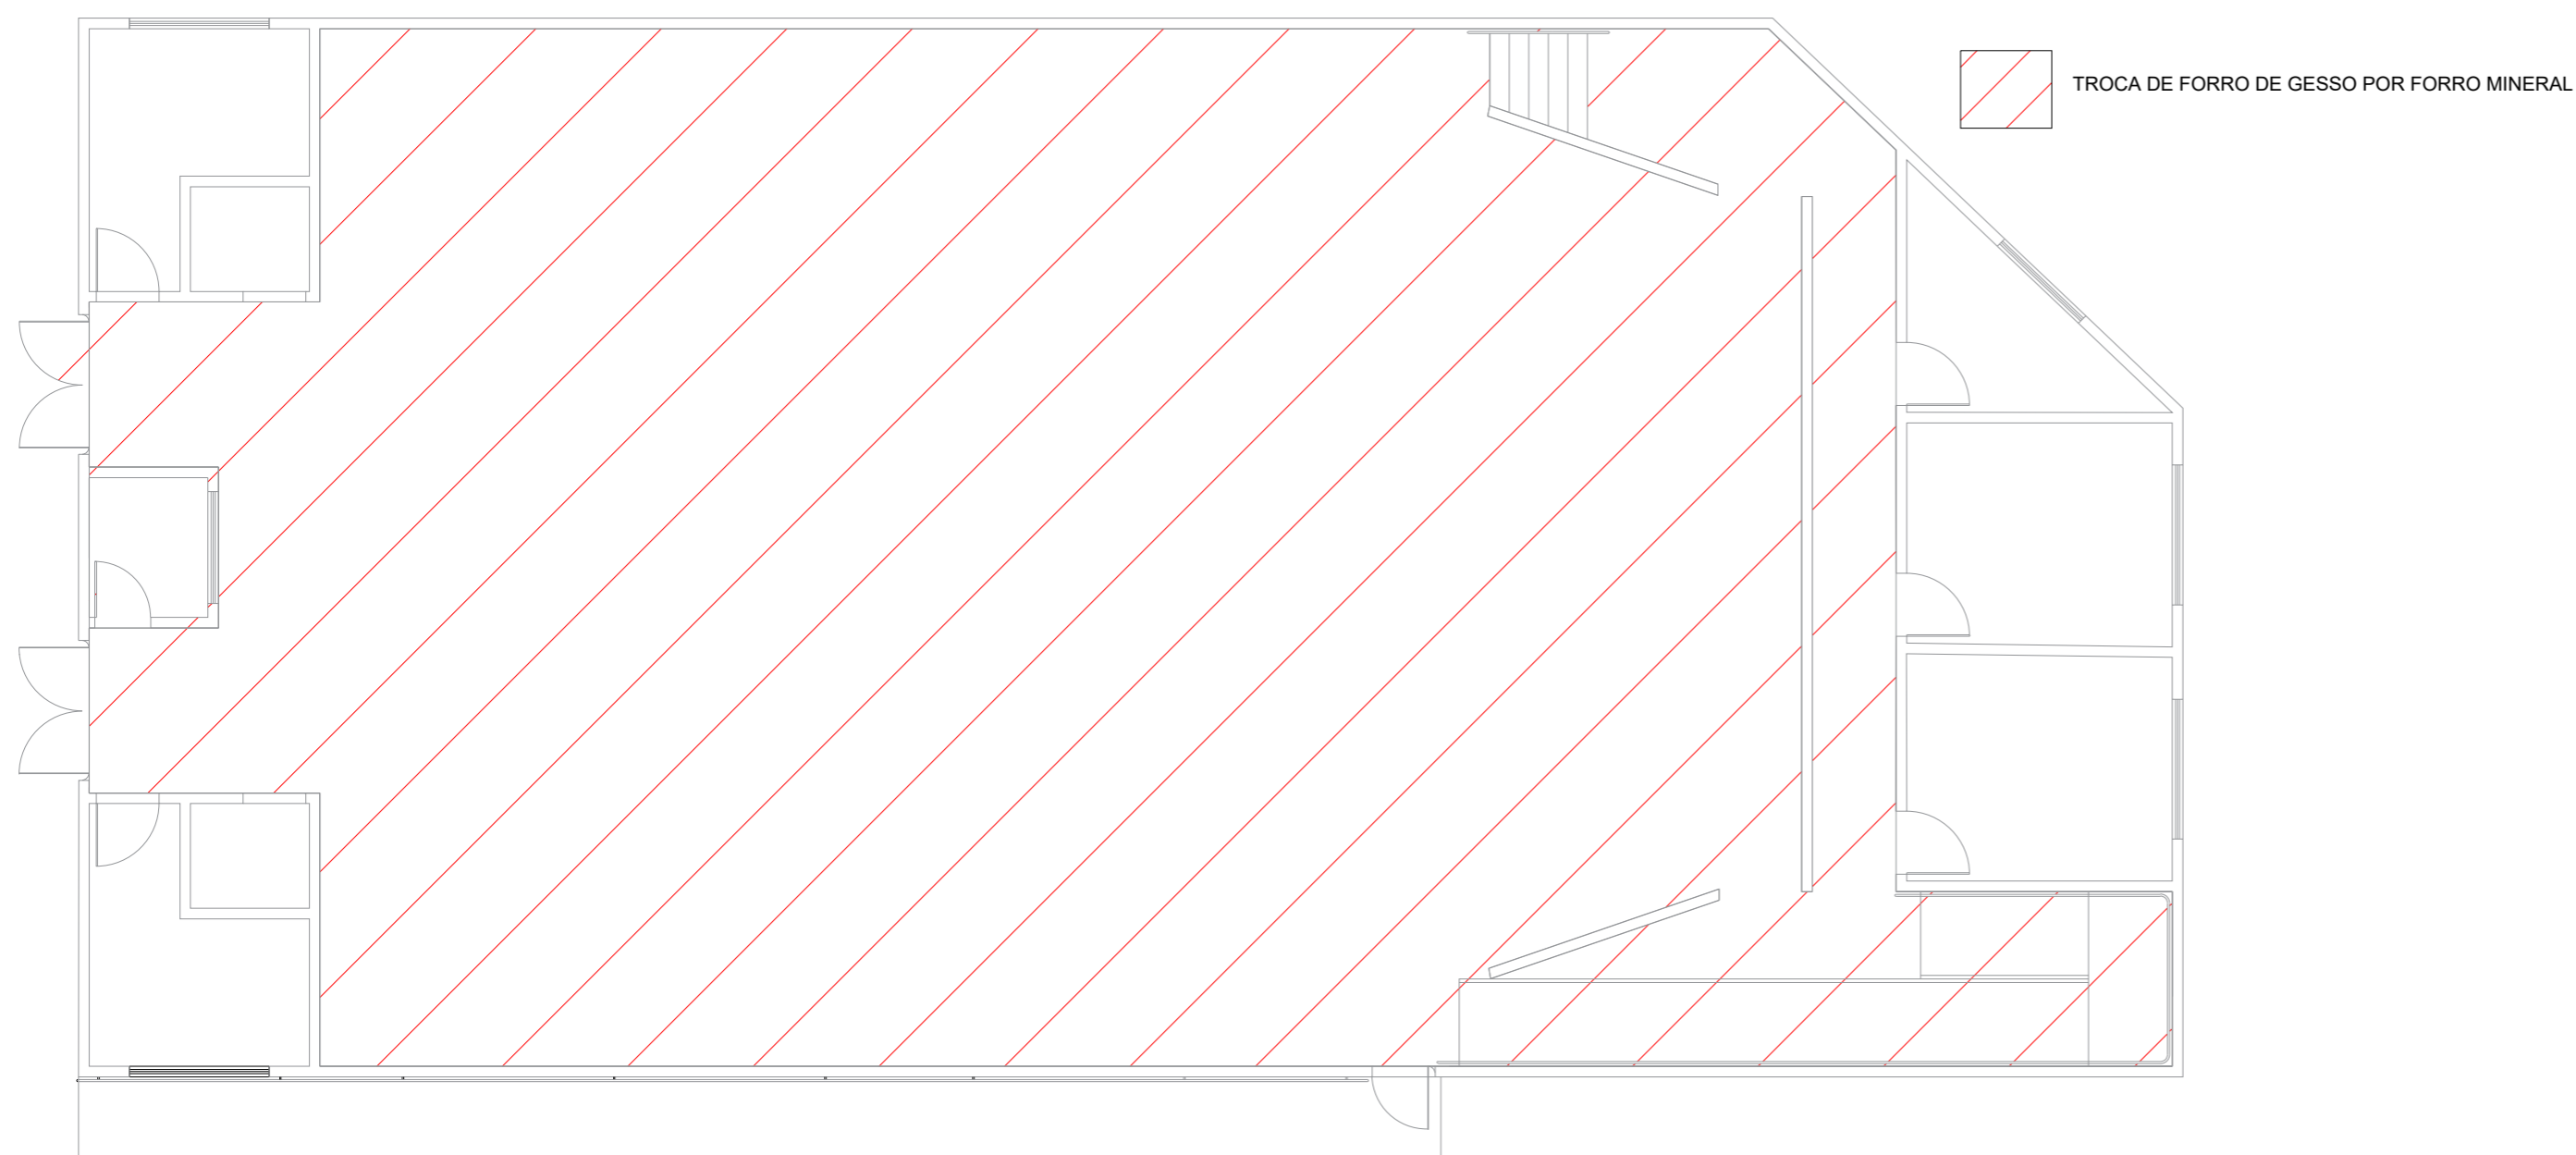

LOCAÇÃO DO FORRO
ESC.: 1:100

PROJETO ARQUITETÔNICO

Folha: **01/02**

Assunto:
REFORMA DO ANFITEATRO




Local:
RUA SANTA LUZIA, 60

Cidade:
FARTURA - SP

Bairro:
VILA N.S. DE FÁTIMA

Proprietário:
PREFEITURA MUNICIPAL DE FARTURA

Data:
ABRIL/2026

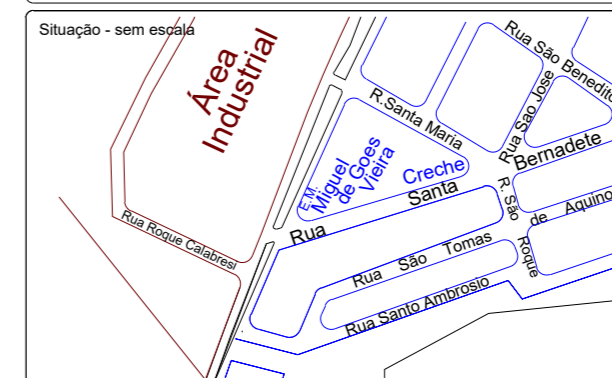

Proprietário
PREFEITURA MUNICIPAL DE FARTURA
CPF: 190.908.888-96

Áreas:
TERRENO 5416,30 m²
À REFORMAR 466,40 m²

Autora do Projeto
Eng^o Kamila Pontello Marcato de Andrade
CREA 5069271580 ART: 000000000000000