




FACHADA 01  
ESCALA 1/75

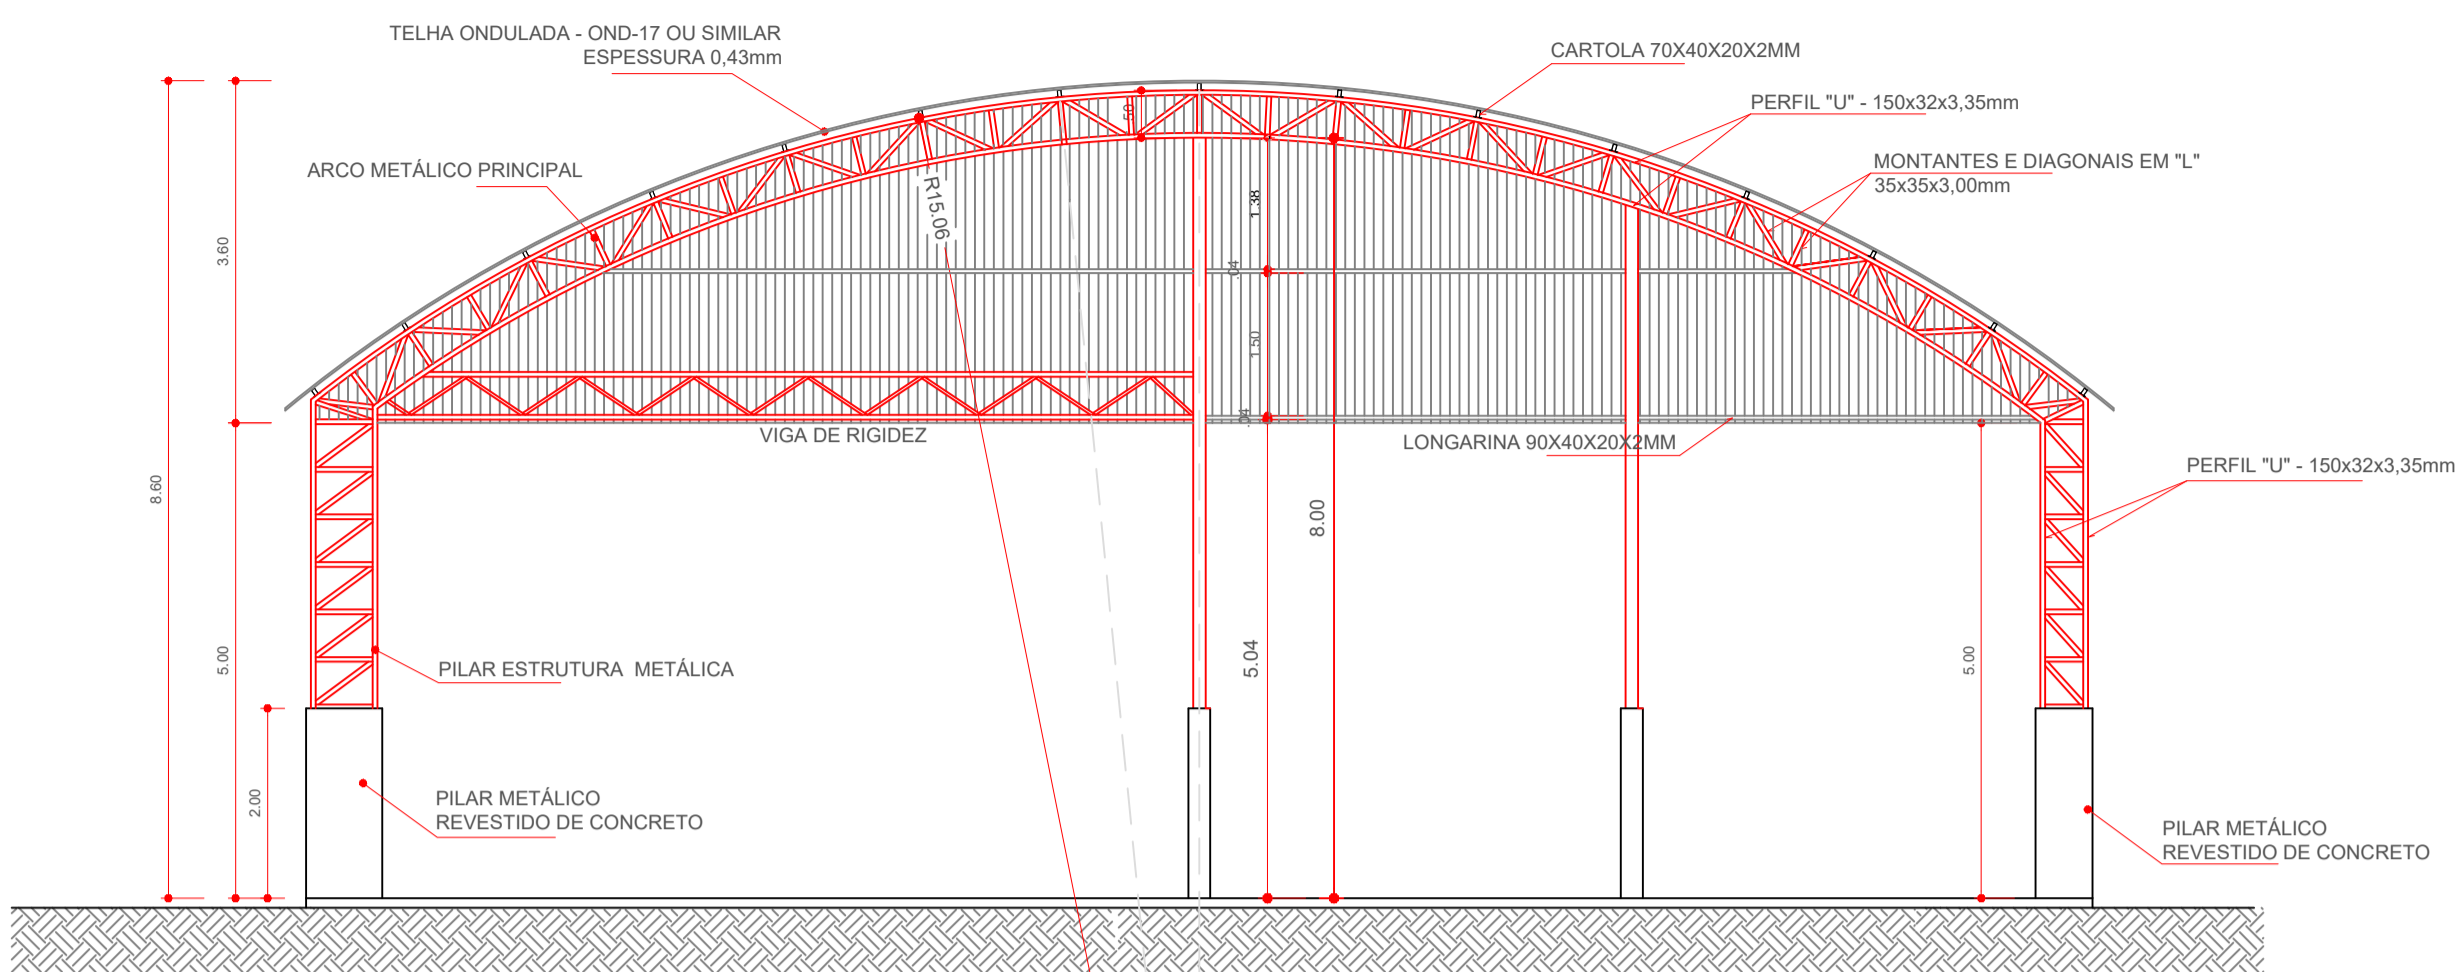


CORTE B-B  
ESCALA 1/75

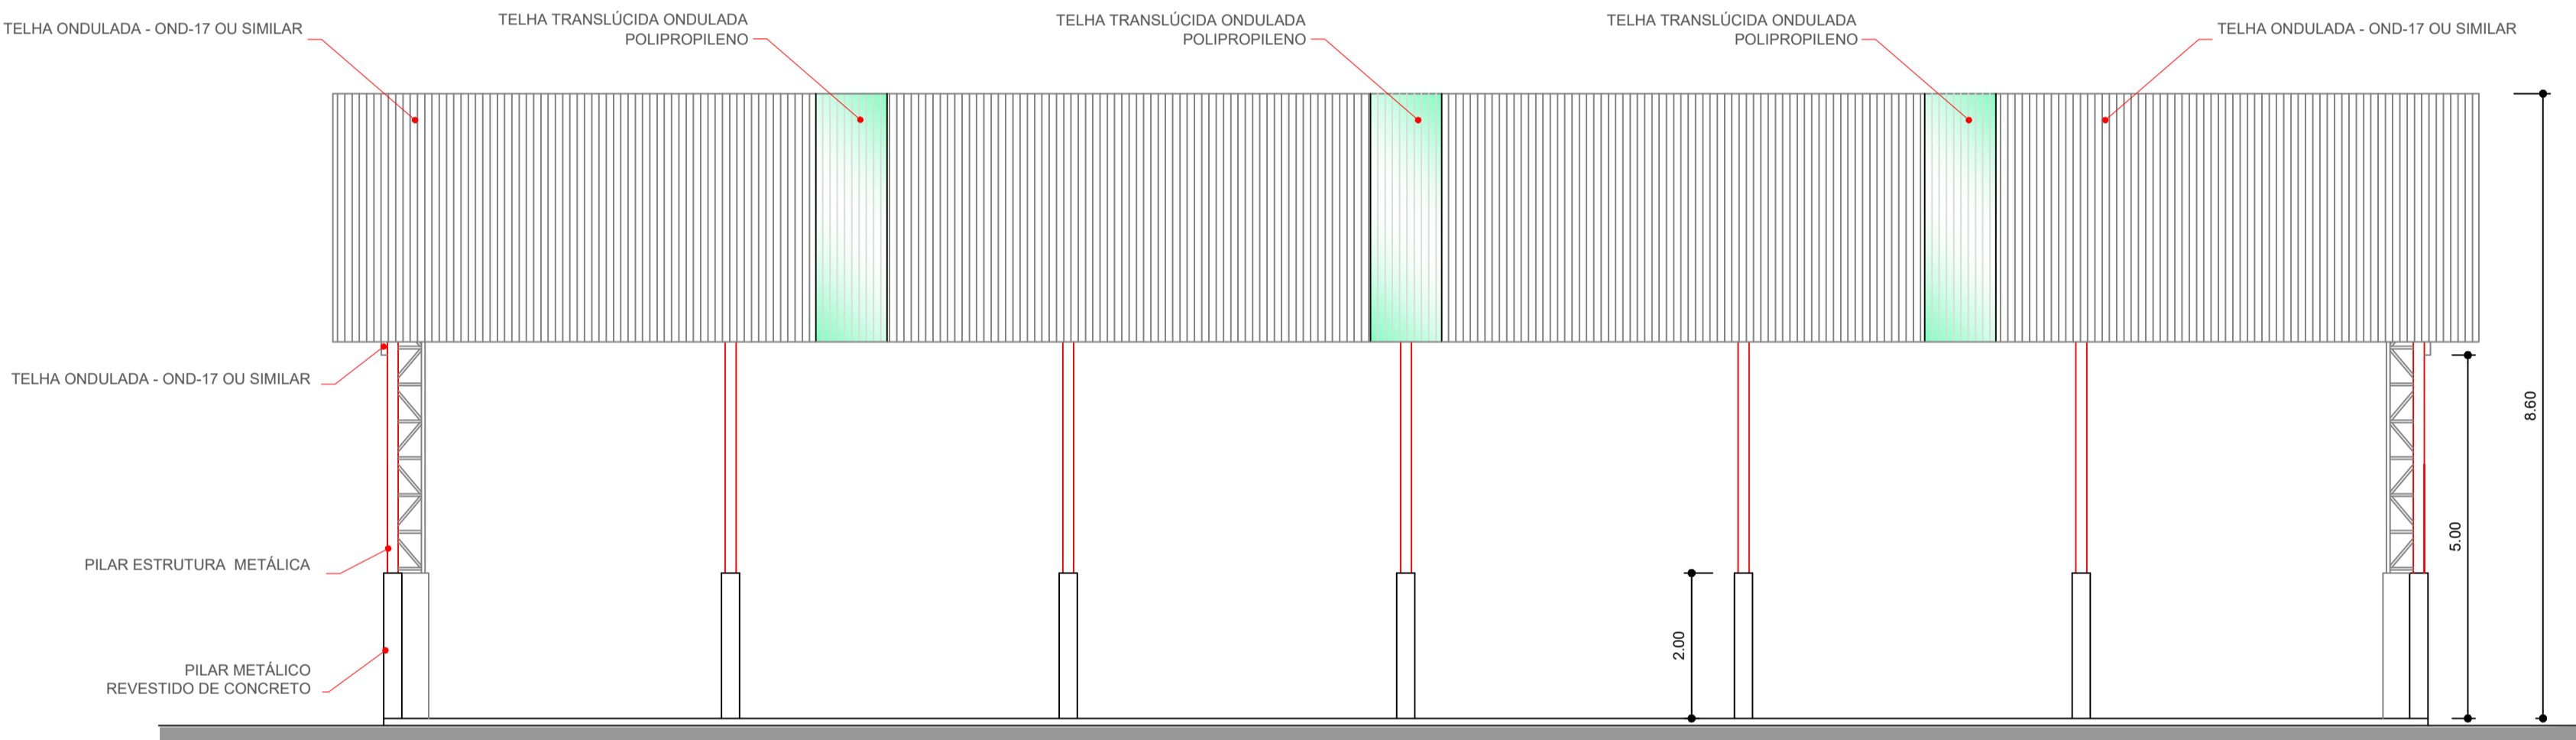


FACHADA 02  
ESCALA 1/75

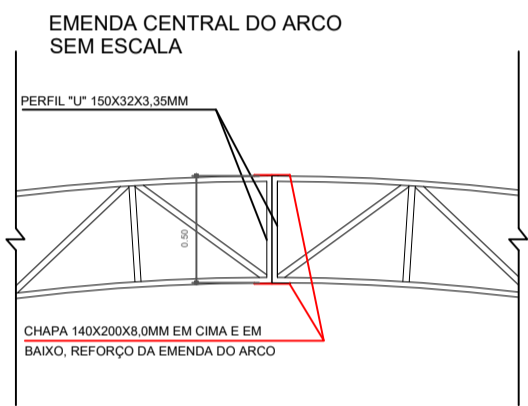

PERFIL "U" 150X32X3,35MM  
PINTAR OS ARCOS E OS PILARES DE OITÃO COM EPOXI COM ESPESSURA DE 100 MICRAS NA EXTENSÃO DE 3,00M, A PARTIR DO APOIO INFERIOR. FURAR O BANZO INFERIOR COM UM FURO EM CADA CANTO DIÂMETRO DE 1/2" DE MODO A PERMITIR A EXAUSTÃO DAS ÁGUAS PLUVIAIS.

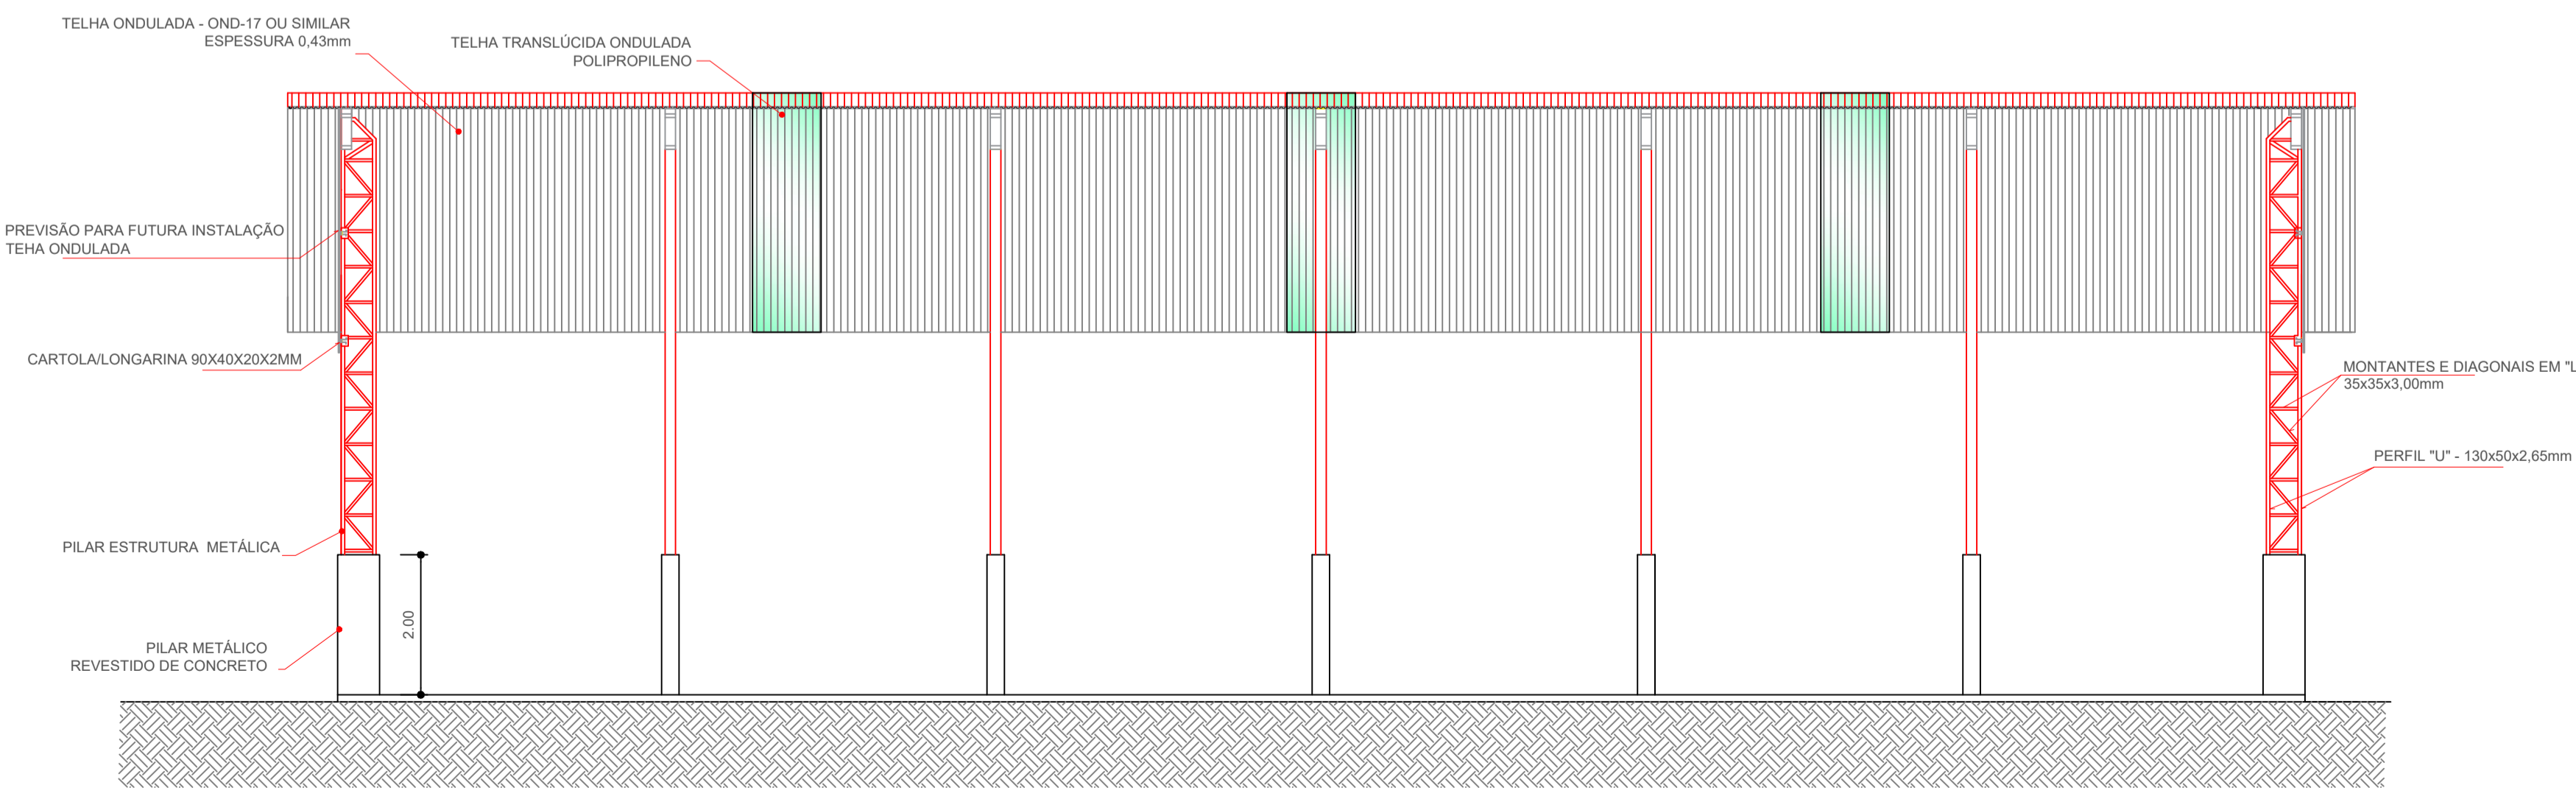

CORTE A-A  
ESCALA 1/75

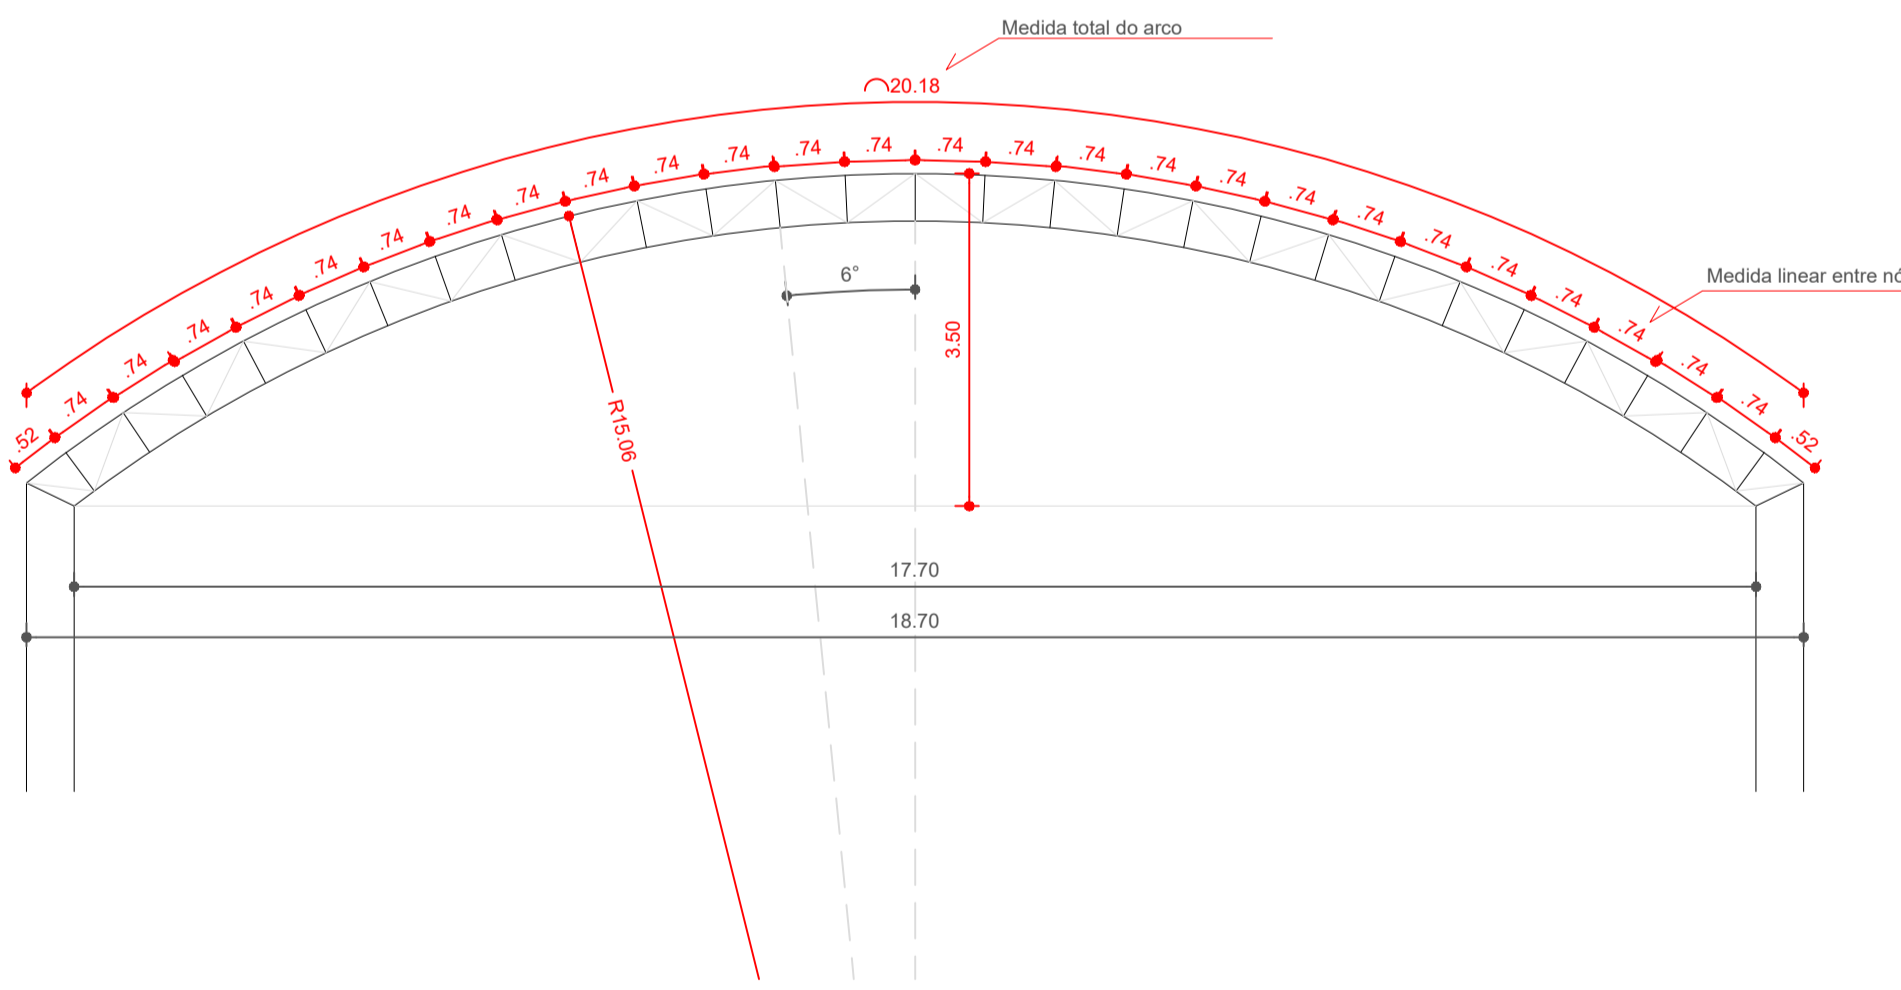

PLANTA DE MEDIDAS DE ARCO  
ESCALA 1/75

PROJETO ARQUITETONICO - COBERTURA METALICA CORTES/FACHADAS		04/04
Data: Julho/2022		
PROPRIETÁRIO: PREFEITURA MUNICIPAL DE FARTURA CNPJ: 46.223.707/0001-68		
LOCAL: CHACARA MUNICIPAL DE FARTURA RUA SANTA LUZIA S/N		AUTORA DO PROJETO JAINA MIRELA DA COSTA SABONGI ENG CIVIL CREA 5069052979
DESENHO: ERENIN M.T.FRUTUOSO		