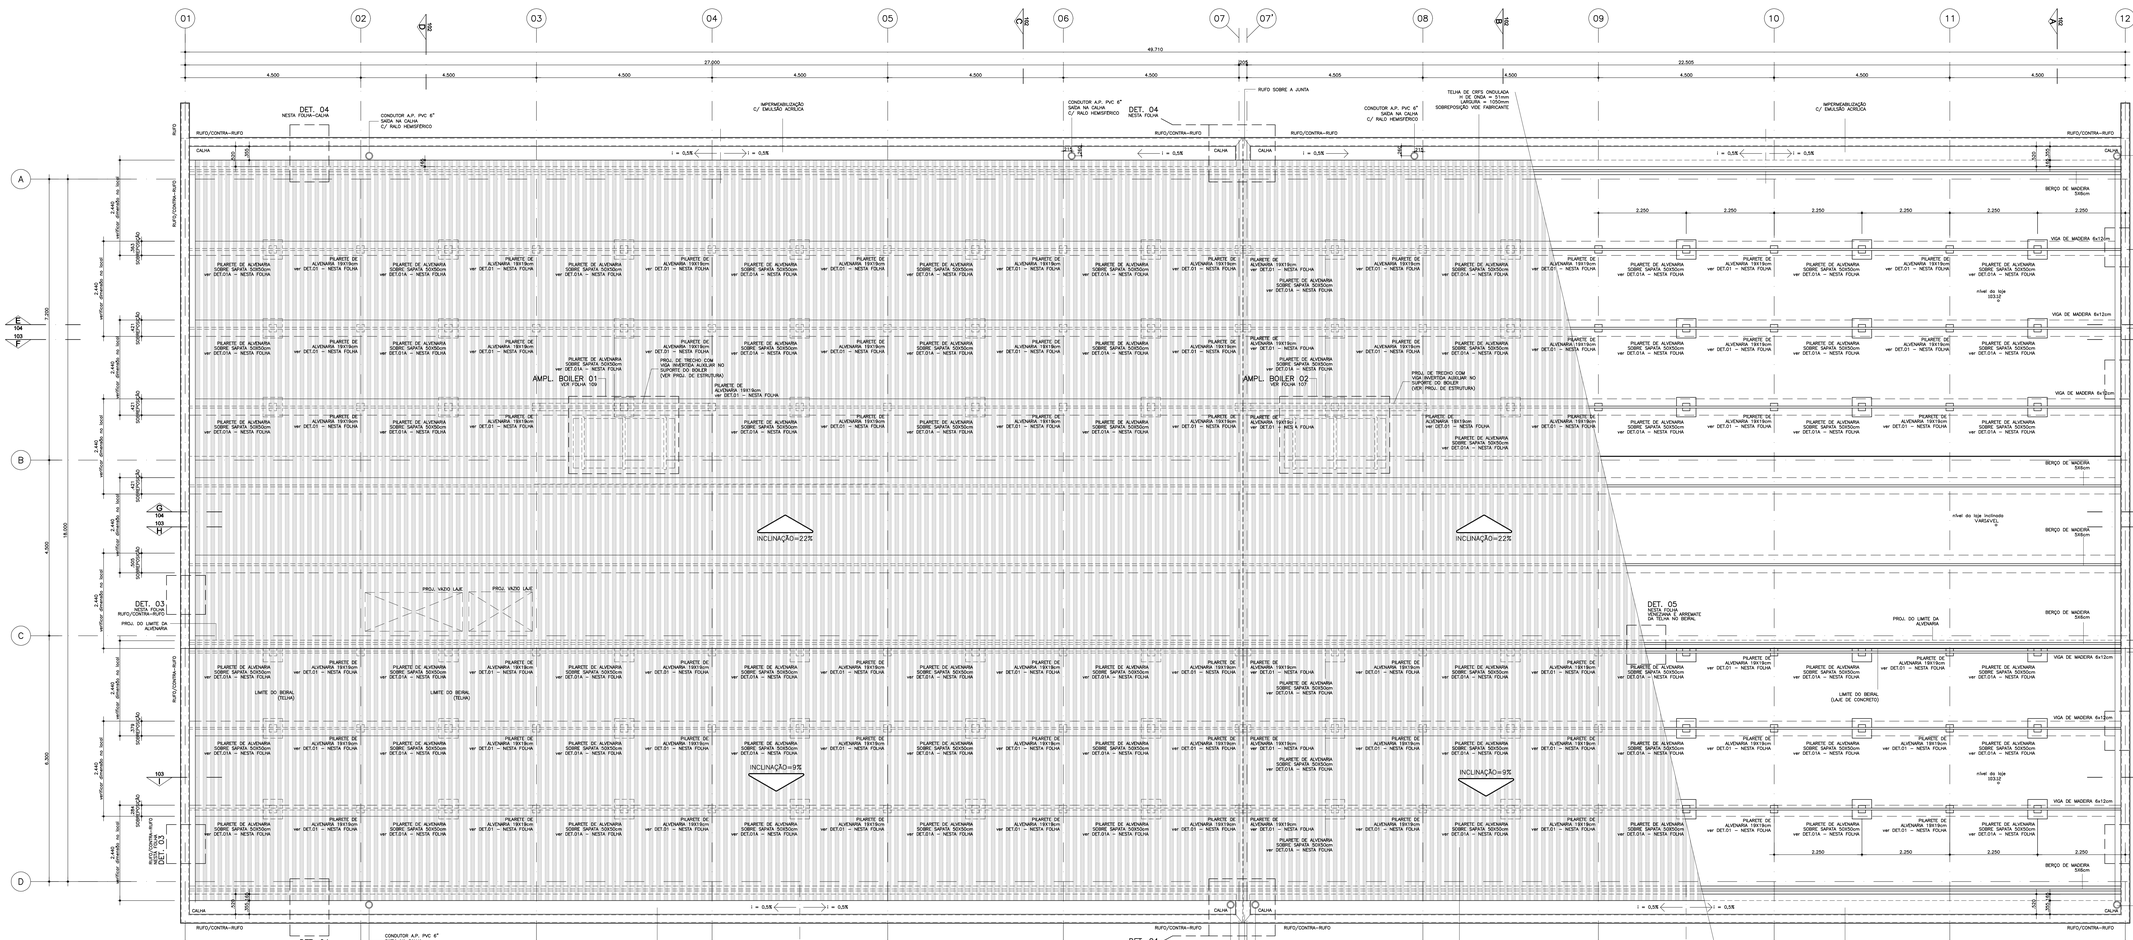

PLANTA DE COBERTURA

ESCALA: 1/50

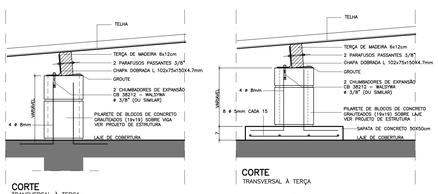

CORTE
TRANSVERSAL À TERÇA

CORTE
TRANSVERSAL À TERÇA

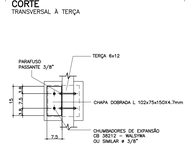

PLANTA

DET. 01

FIXAÇÃO DAS TERÇAS NOS PILARETES

ESCALA: 1/10 (MEDIDAS EM CM)

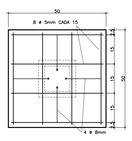

PLANTA SAPATA
ARMAÇÃO

DET. 01A

FIXAÇÃO DOS PILARETES NAS SAPATAS

ESCALA: 1/10 (MEDIDAS EM CM)

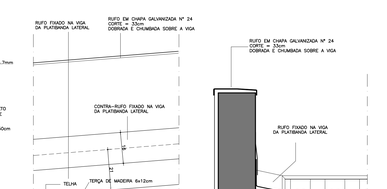

CORTE
TRANSVERSAL À TERÇA

DET. 02

FIXAÇÃO DAS TERÇAS NAS VIGAS (fachada)

ESCALA: 1/10 (MEDIDAS EM CM)

CORTE
LONGITUDINAL À TERÇA

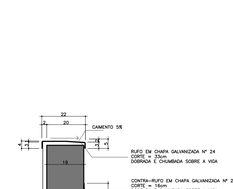

CORTE
TRANSVERSAL À PATIBANDA LATERAL

DET. 03

RUFO / CONTRA-RUFO

ESCALA: 1/10 (MEDIDAS EM CM)

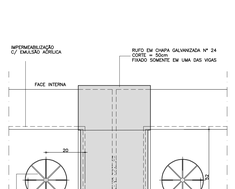

PLANTA

DET. 04

CALHAS E ENCONTRO DAS CALHAS NA JUNTA DE DILATAÇÃO

ESCALA: 1/10 (MEDIDAS EM CM)

NOTA:
OS RALOS HEMISFÉRICOS E OS CONDUTORES DE A.P. REPRESENTADOS NESTE DETALHE ESTÃO PRESENTES, NA POSIÇÃO INDICADA, SOMENTE NAS CALHAS DO EIXO "G", PARA AS CALHAS DO EIXO "A", VERIFICAR A POSIÇÃO EM PLANTA.

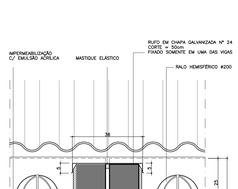

CORTE
LONGITUDINAL À CALHA

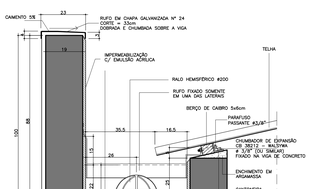

CORTE
TRANSVERSAL À CALHA

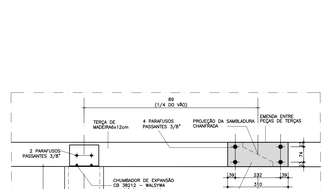

CORTE
LONGITUDINAL À TERÇA

DET. EMENDA DAS TERÇAS

ESCALA: 1/10 (MEDIDAS EM CM)

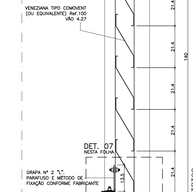

CORTE
TRANSVERSAL À VENEZIANA

DET. 05

VENEZIANA E ARREMATE DA TELHA NO BEIRAL

ESCALA: 1/10 (MEDIDAS EM CM)

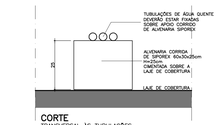

CORTE
TRANSVERSAL ÀS TUBULAÇÕES

DET. DE APOIO A TUBULAÇÃO DE ÁGUA QUENTE

ALVENARIA CORRIDA DE SIPOREX P./ SUPORTE DA TUBULAÇÃO DE COBRE SOBRE A LAJE

ESCALA: 1/10 (MEDIDAS EM CM)

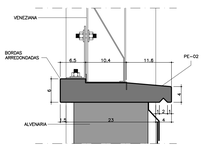

CORTE
TRANSVERSAL À PINGADEIRA

DET. 07

PE-02 C/ DIMENSÕES MODIFICADAS

ESCALA: 1/5 (MEDIDAS EM CM)

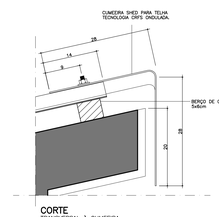

CORTE
TRANSVERSAL À CUMEEIRA

DET. 06

ARREMATE DA TELHA NO BEIRAL

ESCALA: 1/10 (MEDIDAS EM CM)

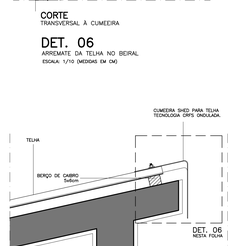

CORTE
TRANSVERSAL À VENEZIANA

DET. 05

VENEZIANA E ARREMATE DA TELHA NO BEIRAL

ESCALA: 1/10 (MEDIDAS EM CM)

COD.	COR	ESP.
01	07	0.18
02	07	0.25
03	07	0.35
04	07	0.50
05	07	0.70
06	07	0.13
07	07	0.10
08	08	0.13
09	08	0.18
250	250	0.10
251	251	0.13
252	252	0.18
253	253	0.13
254	254	0.25

Nº	MODIFICADOES	APROVACAO	DATA	APROVACAO	DATA
9					
8					
7					
6					
5					
4					
3					
2					
1					
△		AUTOR DO PROJETO		FDE	

OBSERVACOES

DESENHOS DE REFERENCIA — N.

APROVACAO	DATA
AUTOR DO PROJETO	
APROVACAO	DATA
FDE	

ESPECIFICAÇÃO COMPLEMENTAR DE CORES:

01. AS PEÇAS DE FIXAÇÃO DO COMENTT, JUNTO À COBERTURA: COR BRANCA.
02. TERÇAS, VIGAS E PILARETES: COR NATURAL.
03. CAIXILHOS INTERNOS REFERENTES AS FACES DAS SALAS DE AULA DE FRENTE A CIRCULAÇÃO E REFEITÓRIO: COR BRANCA.
04. BATENTES METÁLICOS DAS PORTAS DAS SALAS DE AULA E DO LACTÁRIO: COR BRANCA.
05. PORTAS E CAIXILHOS DA COZINHA: COR BRANCA.
06. PORTAS E CAIXILHOS DO LACTÁRIO E SALA DE AMAMENTAÇÃO: COR BRANCA.
07. CAIXILHOS, BATENTES E PORTAS INTERNAS REFERENTES AOS DEMAIS AMBIENTES (FACES OPOSTAS ÀS SALAS DE AULA): NAS MESMAS CORES DA PAREDES ONDE ESTIVEREM INSTALADAS – LARANJA NO "CONJUNTO" DA COZINHA/LAVANDERIA, VERDE LOUÇÃ ESCOLAR NO CONJUNTO DOS SANITÁRIOS/DIRETORIA, AZUL PROFUNDO EM PARTE DA SECRETARIA, VER DEMAIS ESPECIFICAÇÕES ANOTADAS NAS PLANTAS, CORTES E AMPLIAÇÕES.
08. OS CONDUTORES DE ÁGUAS PLUVIAIS DEVERÃO SER PINTADOS COM ESMALTE A BASE D'ÁGUA ACETINADO NA COR BRANCA.

OBSERVAÇÕES DA COBERTURA

1. VERIFICAR INCLINAÇÃO DAS TELHAS EM PLANTA.
2. TODAS AS CALHAS DEVERÃO SER IMPERMEABILIZADAS E POSSUIR INCLINAÇÃO DE 0,5% EM DIREÇÃO AOS RALOS HEMISFÉRICOS VER PROJETO DE INSTALAÇÕES HIDRÁULICAS.
3. RALOS, CAIMENTOS E DETALHES DAS CALHAS VIDE PROJETO EXECUTIVO DE INSTALAÇÕES HIDRÁULICAS.
4. VERIFICAR DETALHES RELATIVOS À INSTALAÇÃO DE PARA-RAIOS NO PROJETO EXECUTIVO DE INSTALAÇÕES ELÉTRICAS.
5. VERIFICAR DIMENSIONAMENTO DE TODAS AS PEÇAS METÁLICAS, MESMO QUANDO INDICADOS NESTA FOLHA.
6. VERIFICAR TODAS MEDIDAS E NÍVEIS NO LOCAL, INCLUSIVE COMPRIMENTO DAS TELHAS.
7. SEGUIR ORIENTAÇÃO DO FABRICANTE E SUBMETER ESTE PROJETO AO FORNECEDOR PARA INSTALAÇÃO DAS TELHAS EM RELAÇÃO AOS VENTOS PREDOMINANTES.
8. O TIPO DE MADEIRA A SER UTILIZADA, ASSIM COMO SEU TRATAMENTO ANTI-FUNGICO E ANTI-CUPIM DEVEM SEGUIR CONFORME O CATÁLOGO DE SERVIÇOS DA FDE.
9. VER POSICIONAMENTO DE INSTALAÇÃO DAS PLACAS DE AQUECIMENTO SOLAR NA PLANTA DE IMPLANTAÇÃO.

FDE
FUNDAÇÃO PARA O DESENVOLVIMENTO DA EDUCAÇÃO

PROJETO DESENVOLVIDO POR ODVO ARQUITETURA E URBANISMO A PARTIR DO PAD CR-1 12.01.044
RESPONSÁVEL TÉCNICO: OMAR MOHAMAD DALANK - CAU A26564-0

FUNDAÇÃO PARA O DESENVOLVIMENTO DA EDUCAÇÃO – FDE

ESCOLA – NOME/LOCAL	CÓDIGO: 1 2 0 1 0 9 0
–	Nº LOTE
INTERVENÇÃO: CRECHE + PRÉ-ESCOLA – CR–1EA	01
ETAPA/FASE TÉCNICA: PROJETO EXECUTIVO DE ARQUITETURA	TIPO PROJETO: PAD CR–1EA / DATA: MAR/2020 / ETAPA/FASE TÉCNICA: PE–AR
CONTEÚDO: PLANTA E DETALHES DE COBERTURA	ESCALA: INDICADA / FOLHA: 03/11 / REVISÃO: 0

PAD CR-1EA

101

1201090_01APED003300_01