PLANTA TÉRREO

ESCALA 1/50

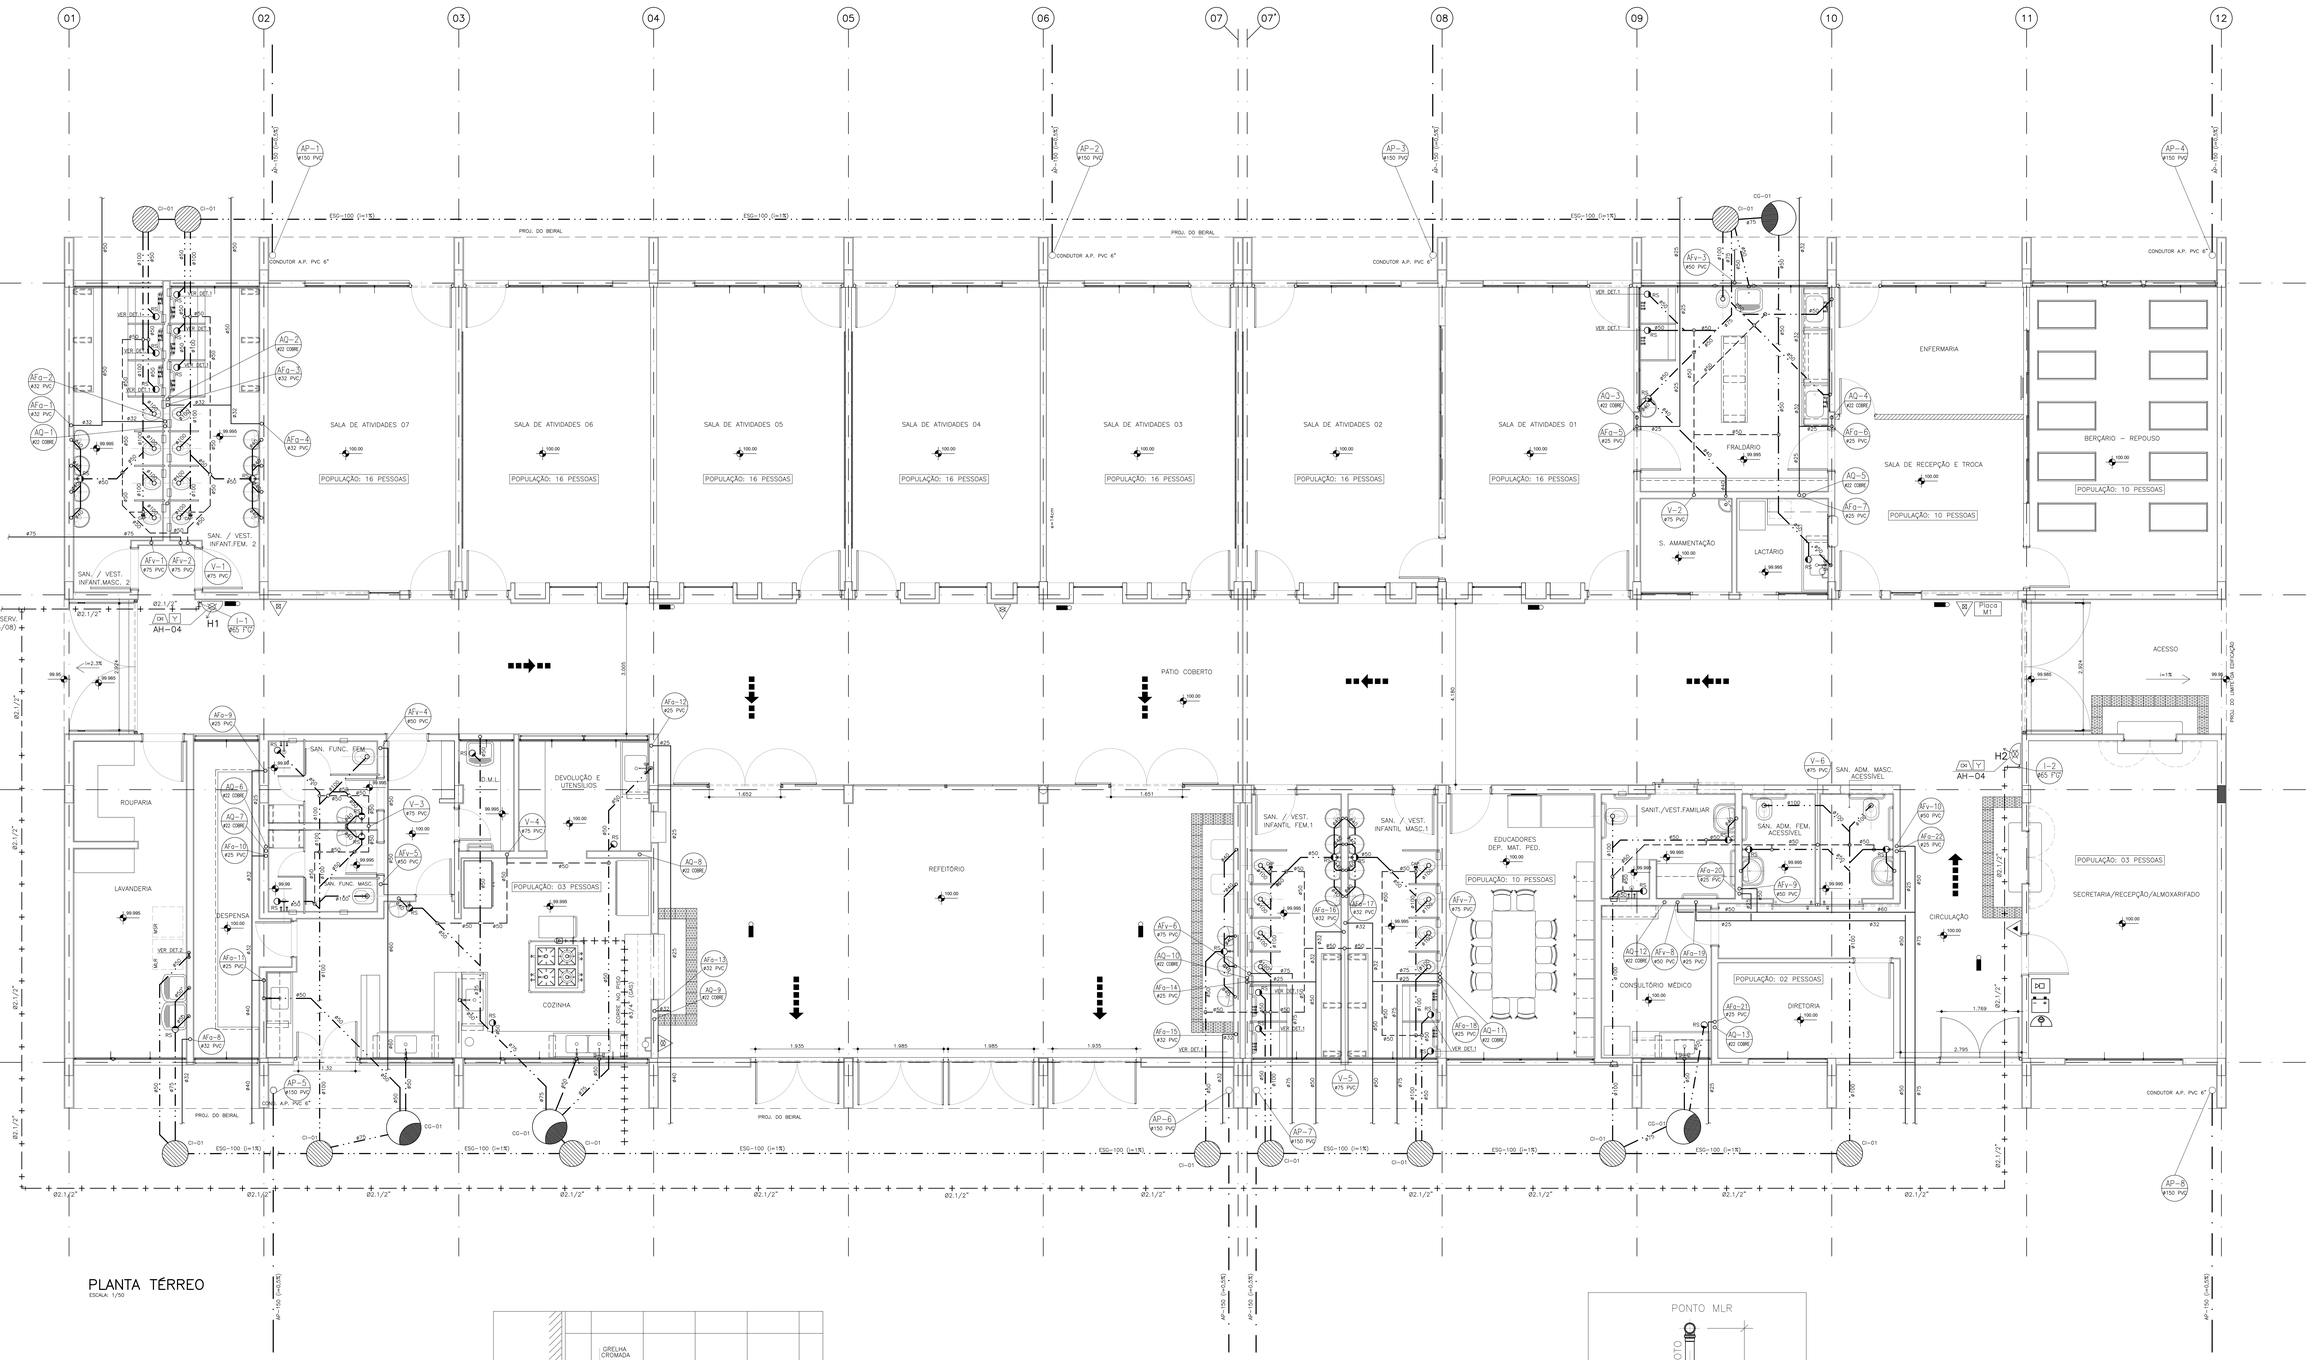

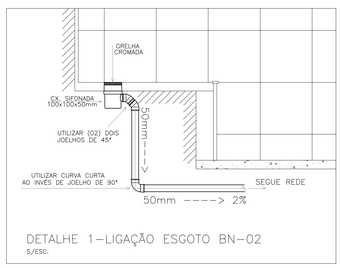

DETALHE 1–LIGAÇÃO ESGOTO BN–02

S/ESC.

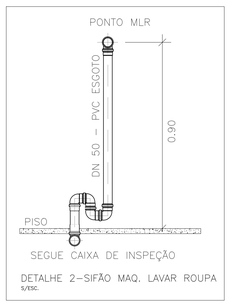

DETALHE 2–SIFÃO MAQ. LAVAR ROUPA

S/ESC.

CÓD.	COR	ESP.
01	07	0.18
02	07	0.25
03	07	0.35
04	07	0.50
05	07	0.70
06	07	0.13
07	07	0.10
08	08	0.13
09	09	0.18
250	250	0.10
251	251	0.13
252	252	0.13
253	253	0.18
254	254	0.25

Nº	MODIFICACOES	APROVACAO	DATA	APROVACAO	DATA
9					
8					
7					
6					
5					
4					
3					
2					
1	ACRESC ENFERMARIA/S. RECEPÇÃO/CONSULT/S. ATIVD 07/N. POPUL.				OUT/2021
△		AUTOR DO PROJETO		FDE	

OBSERVACOES

DESENHOS DE REFERENCIA — N.

	APROVACAO	DATA
AUTOR DO PROJETO		
	APROVACAO	DATA
FDE		

FUNDAÇÃO PARA O DESENVOLVIMENTO DA EDUCAÇÃO

PROJETO DESENVOLVIDO POR CONSÓRCIO GESTOR PRI–JHE
A PARTIR DO PAD CR–1E 12.01.045
Resp. Técnico: Eng. Thais Guedes Lara
CREA: 5060877624

FUNDAÇÃO PARA O DESENVOLVIMENTO DA EDUCAÇÃO – FDE

ESCOLA – NOME/LOCAL: –	CÓDIGO: 12011090
INTERVENÇÃO: CRECHE + PRÉ–ESCOLA – CR–1EA	Nº LOTE: 01
ETAPA/AREA TECNICA: PROJETO EXECUTIVO DE HIDRÁULICA	TIPO PROJETO: PAD CR–1EA / DATA: ABR/2020 / ETAPA/AREA TECNICA: PE–HID
CONTEÚDO: PLANTA PAVIMENTO TÉRREO	ESCALA: 1/50 / FOLHA: 02/08 / REVISÃO: 01

1201090_01HPE000201_01

PAD CR-1EA

301