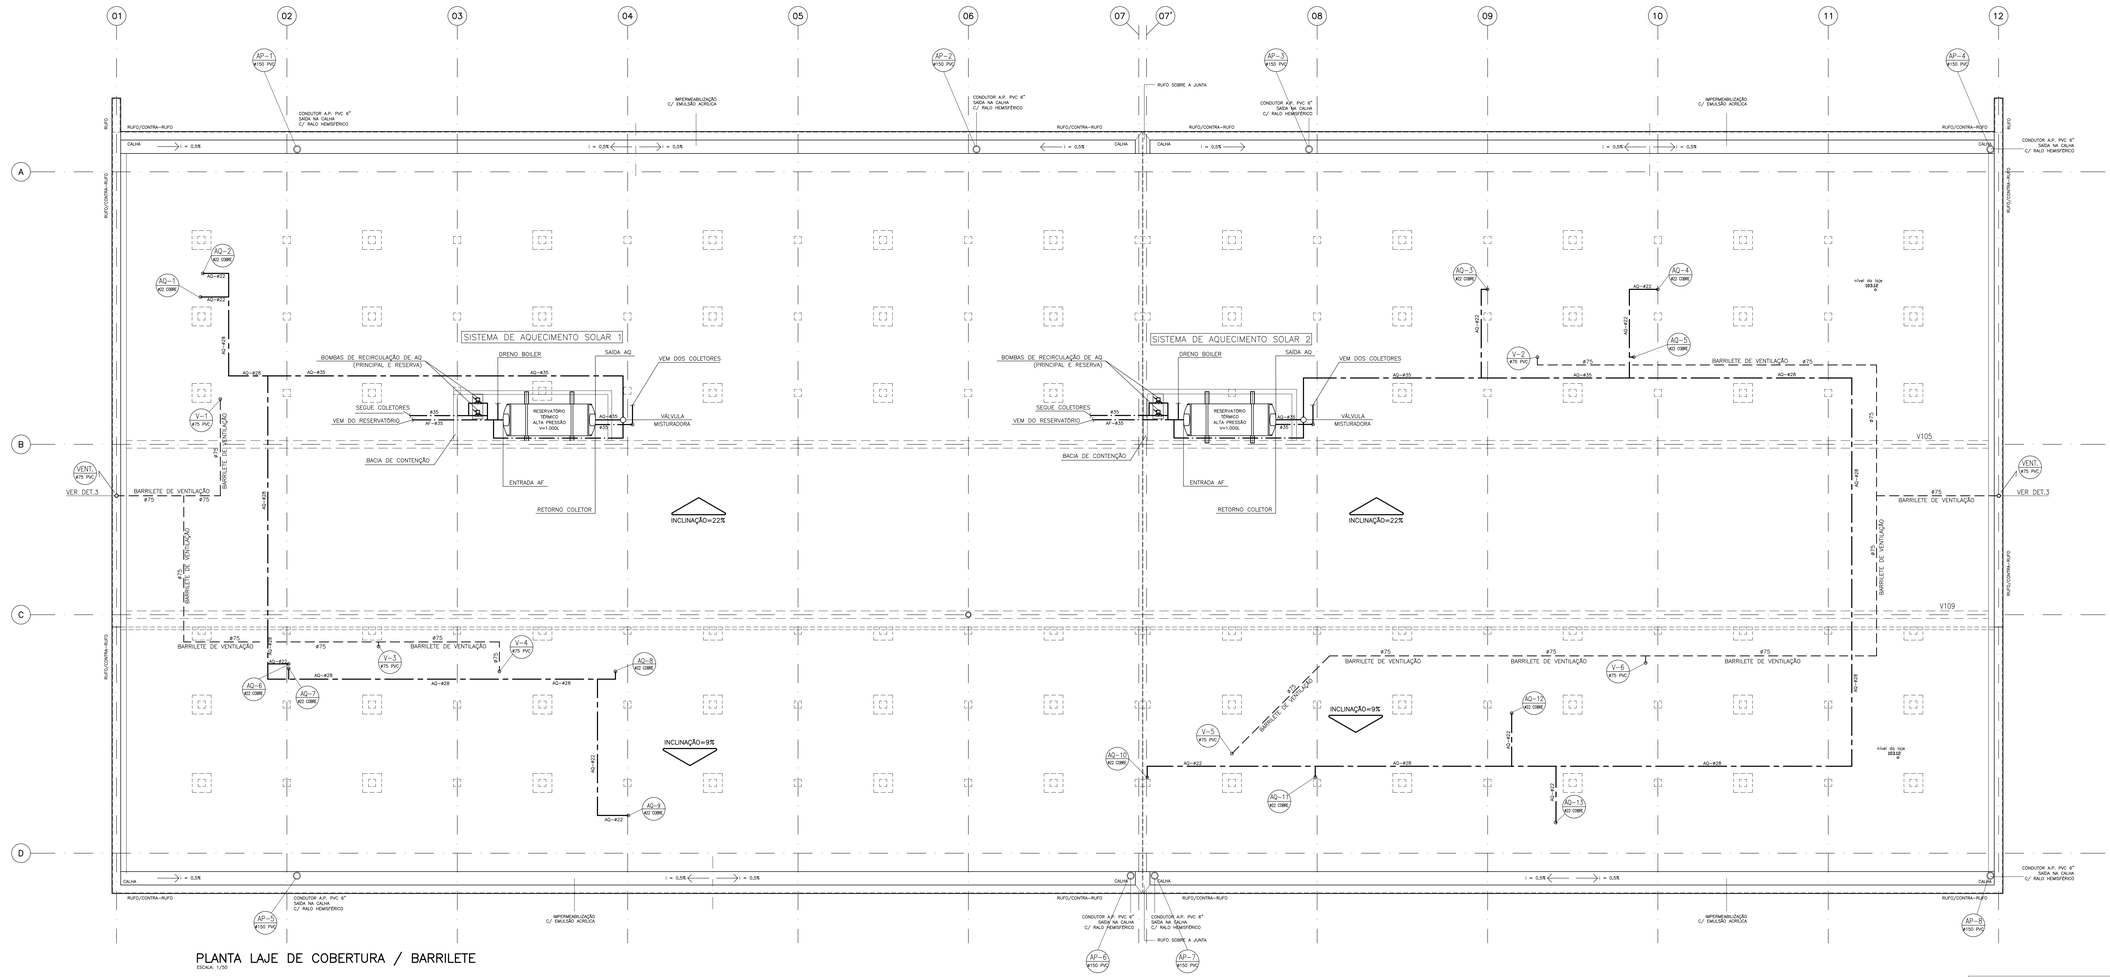

PLANTA LAJE DE COBERTURA / BARRILETE
ESCALA: 1/50

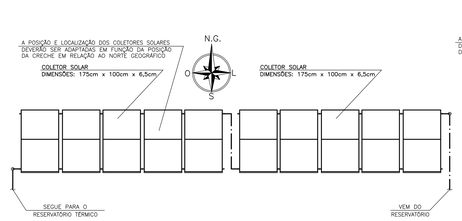

COLETORES SOLARES
(NORTE ALINHADO AO TELHADO)
ESCALA: 1/50

NOTA: DEVERÃO SER INSTALADOS DOIS (02) SISTEMAS INDEPENDENTES DE COLETORES SOLARES COM UM CONJUNTO DE 10 PLACAS PARA CADA BOILER.

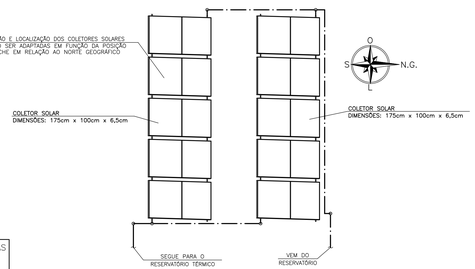

COLETORES SOLARES
(NORTE PERPENDICULAR AO TELHADO)
ESCALA: 1/50

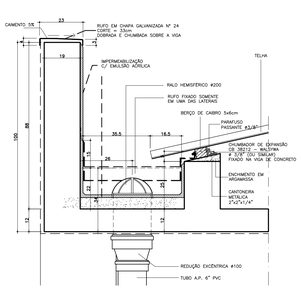

CORTE
TRANSVERSAL À CALHA

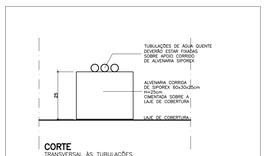

CORTE
TRANSVERSAL ÀS TUBULAÇÕES

DET. DE APOIO A TUBULAÇÃO DE ÁGUA QUENTE
ALVENARIA CORRIDA DE SIPOREX P/ SUPORTE DA TUBULAÇÃO DE COBRE SOBRE A LAJE
S/ ESCALA

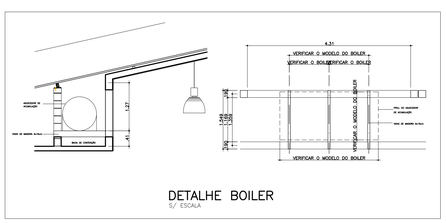
4.31
VERIFICAR O MODELO DO BOILER
VERIFICAR O MODELO DO BOILER
VERIFICAR O MODELO DO BOILER
1.27
2.44
0.30
0.30
0.30