


TRECHO 01

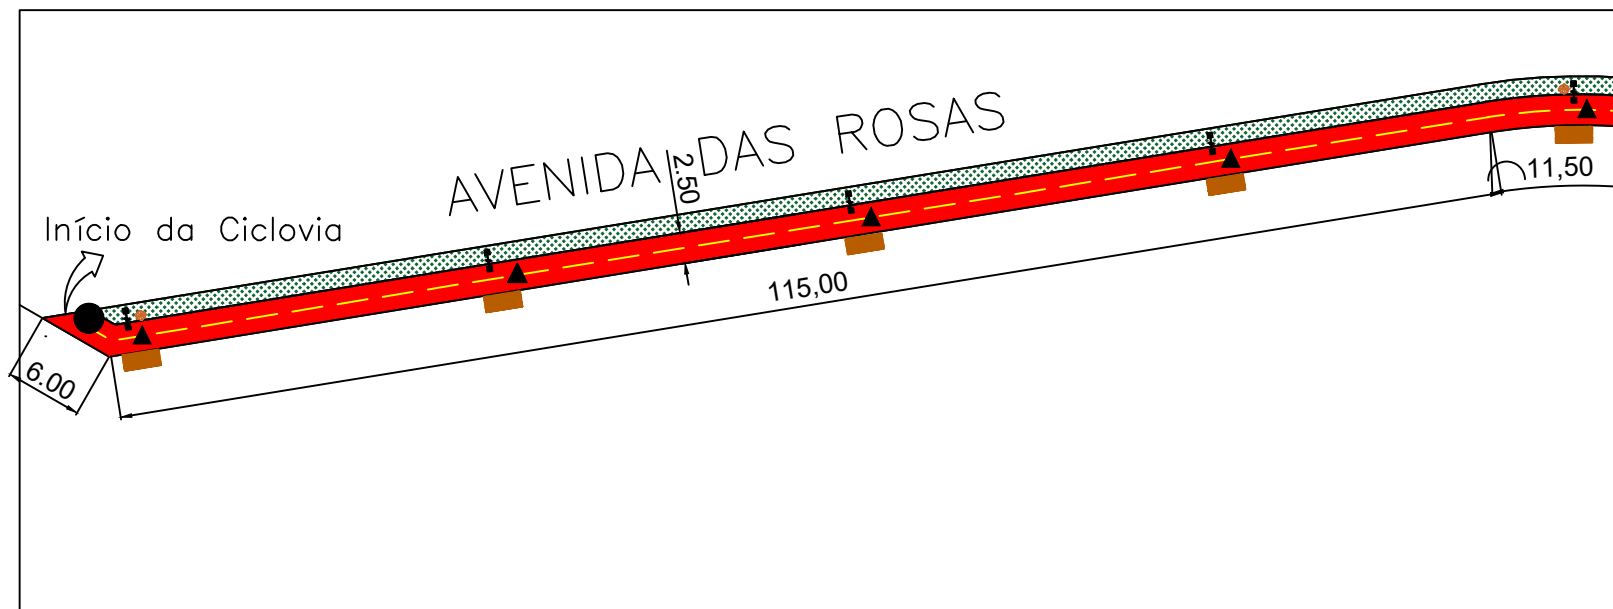

Legenda equipamentos:

- Poste de duas pétalas - 6 m
- Lixeiras
- Bancos de madeira com encosto

Legenda paisagismo:

- Grama esmeralda

Legenda símbolos:

- Indicação de Pare e Faixa de Retenção (ver Memorial Descritivo)
- Indicação de seta e símbolo de bicicleta (ver Memorial Descritivo)

PROJETO ARQUITETÔNICO

Folha: 02/05

Assunto:
PROJETO ARQUITETÔNICO DE CONSTRUÇÃO DE UMA
CICLOVIA MARGEM DO AVENIDA DAS ROSAS

Local:
AVENIDA DAS ROSAS, SN

Cidade:
FARTURA - SP

Proprietário:
PREFEITURA MUNICIPAL DE FARTURA

Situação: sem escala

Assinatura:



Barro:
PARQUE DAS FLORES

Data:
ABR/2023

LUCIANO PERES
PREFEITO MUNICIPAL DE FARTURA

JULIANO RODRIGUES FABRO
CREA-SP: 507032002

APPROVAÇÃO DA PREFEITURA