
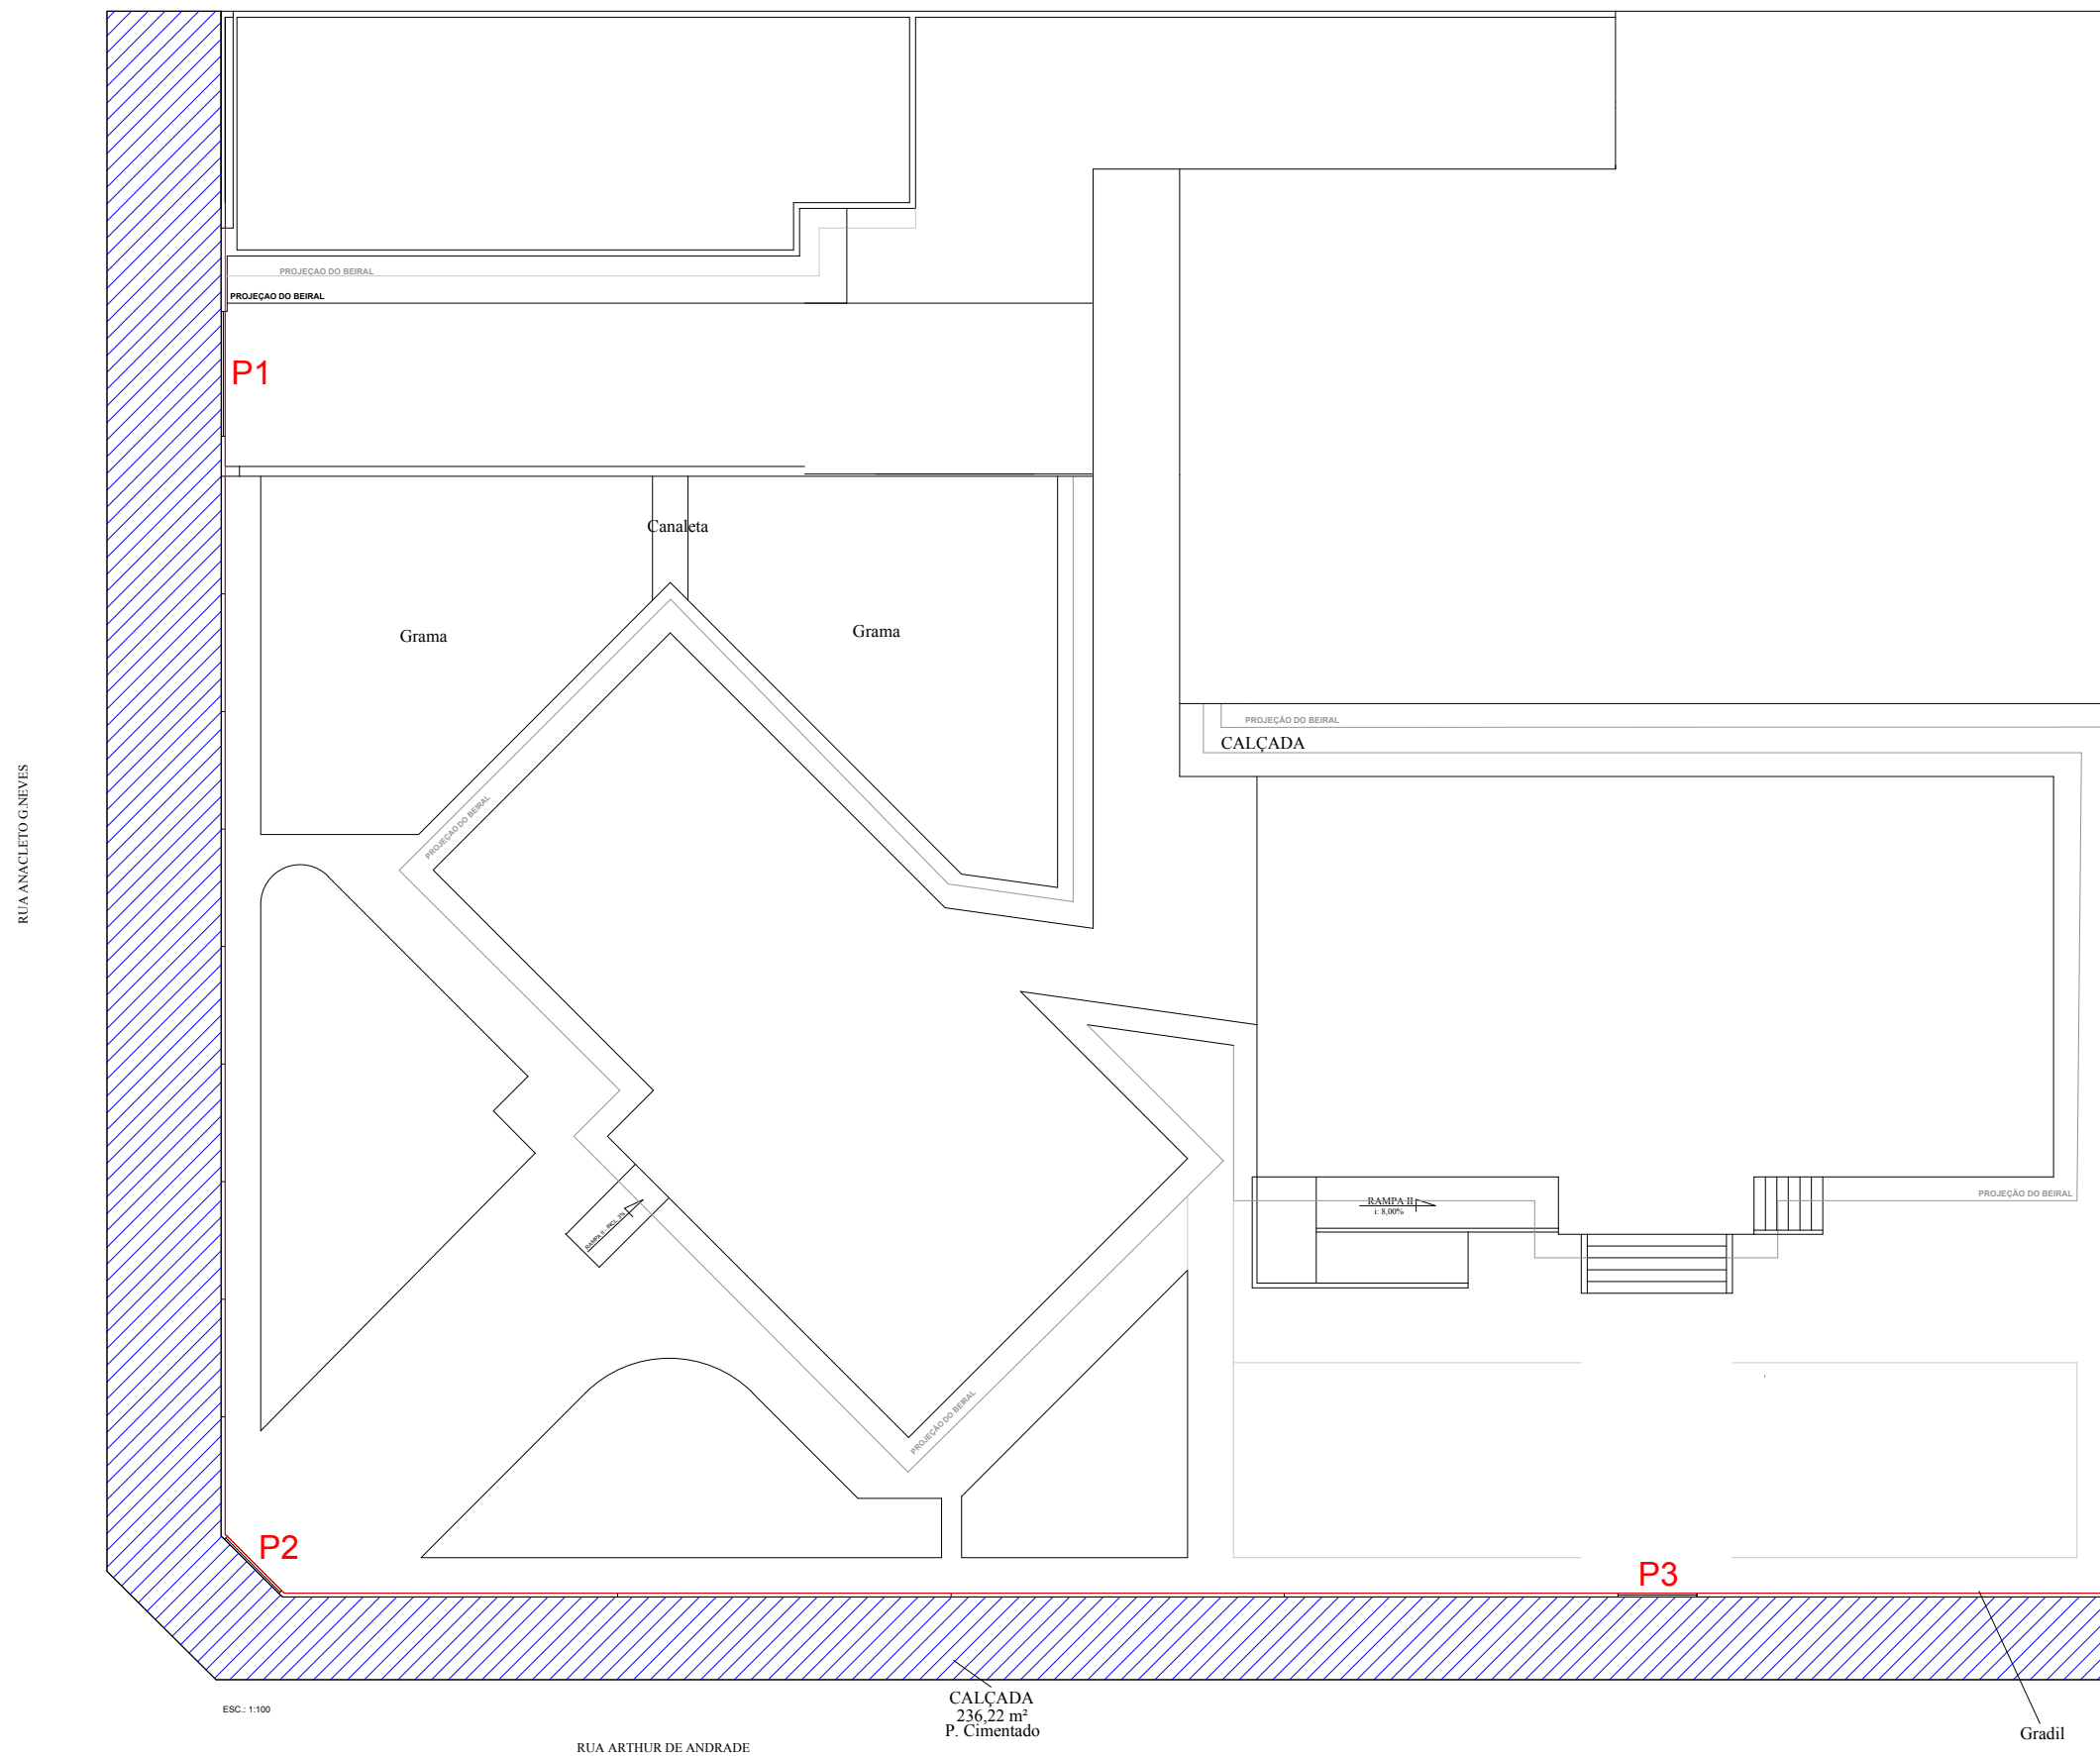
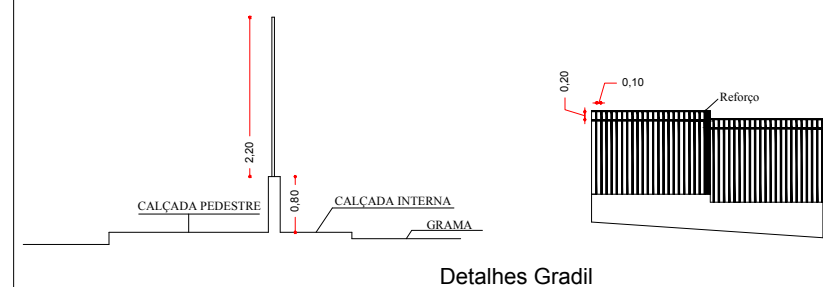


TABELA DE PORTÕES			
NOME	LARGURA (M)	ALTURA (M)	MODELO
P1	3,0000	Mesma da grade onde estará posicionada.	2 Folhas/Abrir
P2	1,2500	Mesma da grade onde estará posicionada.	1 Folha/Abrir
P3	1,3500	Mesma da grade onde estará posicionada.	1 Folha/Abrir

 ÁREA DE INTERVENÇÃO (Calçada)

 ÁREA DE INTERVENÇÃO (Gradil)

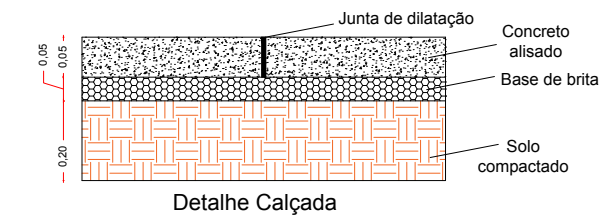

## PROJETO ARQUITETÔNICO

Folha Única

Projeto de Adequação de Calçada e Fechamento do Centro de Saúde II - "Dr. Alecio Ravaneli"

Prefeitura Municipal de Fartura  
PROPRIETÁRIO


Fartura - Estado de São Paulo  
CIDADE

Rua Arthur de Andrade, nº 41, Centro  
ENDEREÇO

Data : 12/19

SITUAÇÃO S/ ESCALA

ART nº : 28027230191635438

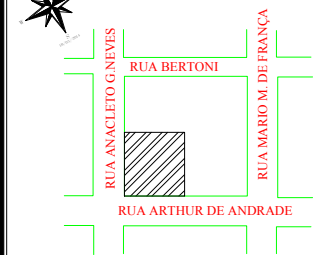

INFORMAÇÃO DO LOTE

Quadra ... : Rua Artur de Andrade, n. 41, Esquina  
Lote ..... : Rua Anacleto Gonsalves Neves  
Bairro : Centro  
Cadastro :1042 Cep : 18.870-000  
Transcrição : 8.189 Cidade : Fartura

ÁREA

Area de Intervenção 236,22 m<sup>2</sup>

Prefeito Municipal  
Hamilton Cesar Bortoli  
CNP-J: 46223707/0001-68

Responsável Técnico pelo Projeto  
Kamila Pontello Marcato de Andrade  
CREA 5089271580

ESC: 1:100

RUA ARTHUR DE ANDRADE

CALÇADA  
236,22 m<sup>2</sup>  
P. Cimentado

Gradil