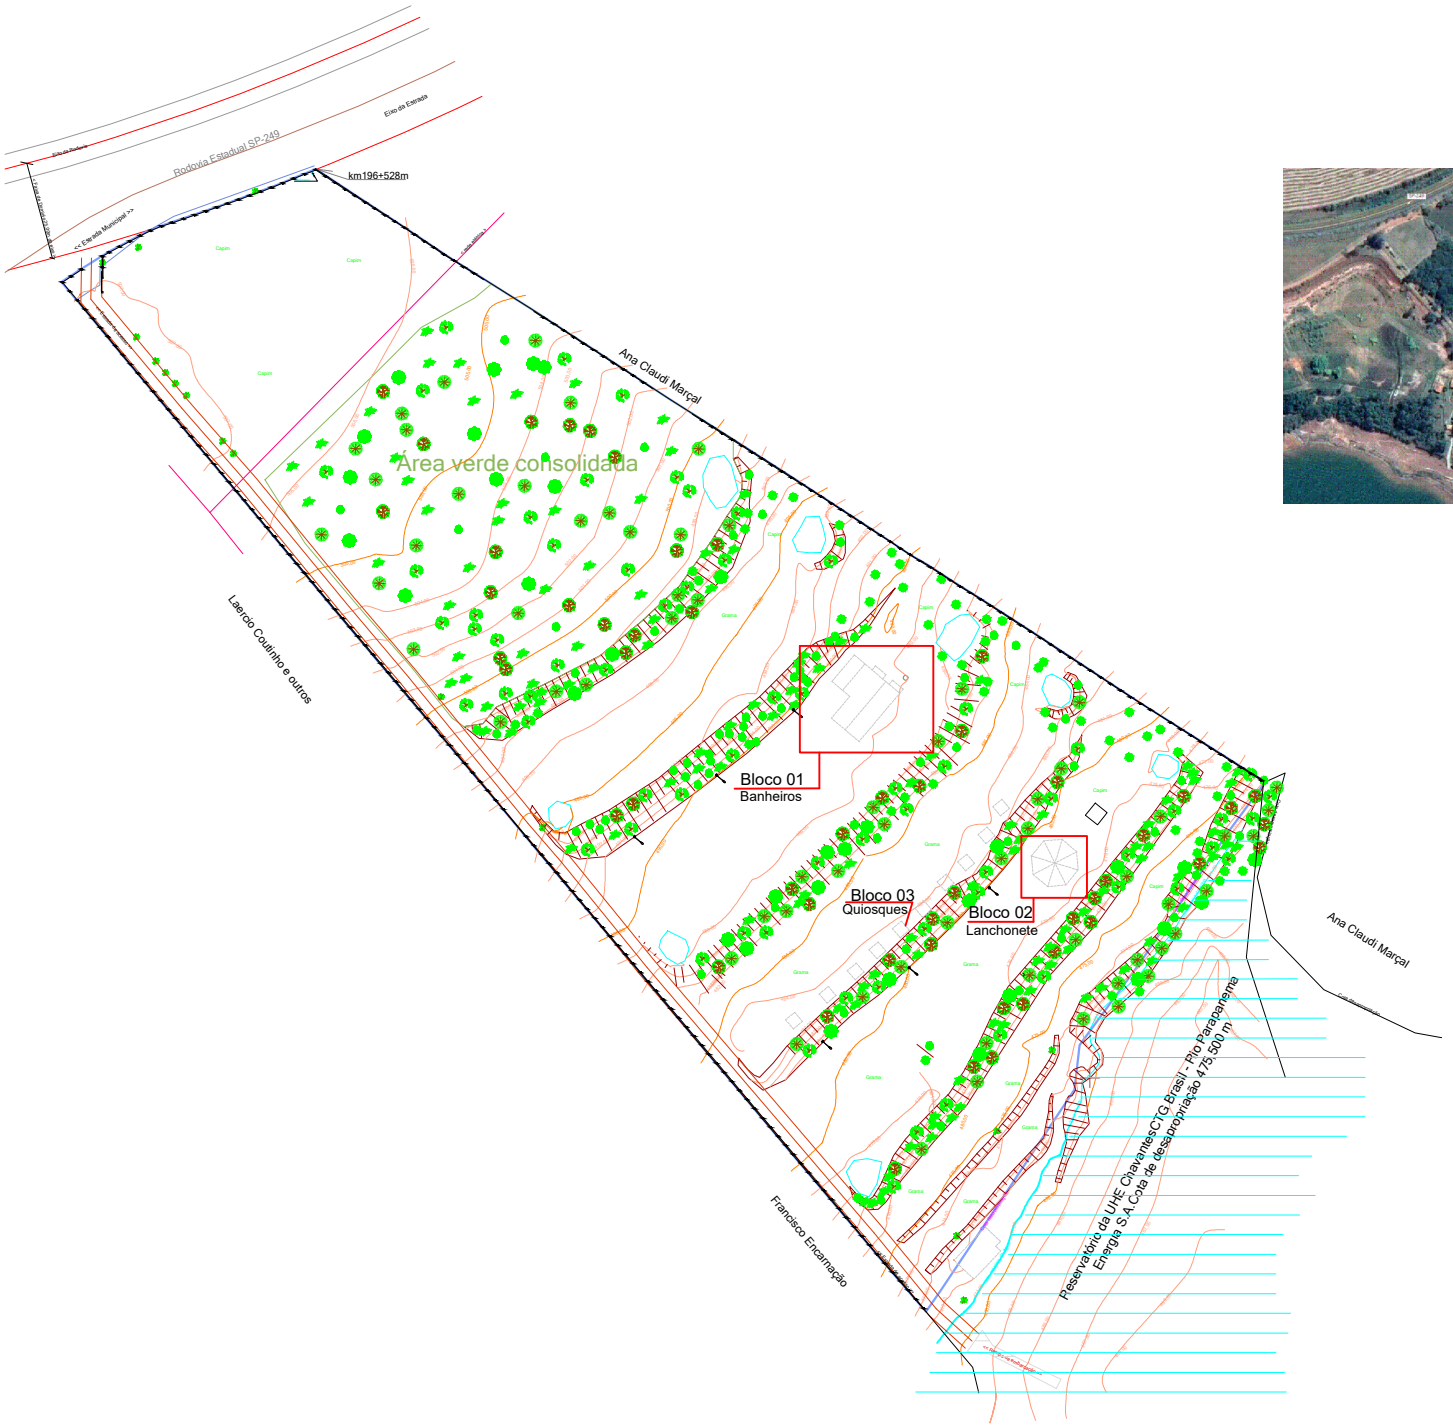


Planta de situação
Esc. 1:1000

PROJETO ARQUITETÔNICO

Folha: 01/02

Assunto: PROJETO ARQUITETÔNICO PARA ADEQUAÇÃO DO BALNEÁRIO MUNICIPAL

Local: BALNEÁRIO MUNICIPAL

FARTURA

Cidade: FARTURA - SP

Matrículas:

ART: 28027230231728059

Bairro: LAGO AZUL

Proprietário: PREFEITURA MUNICIPAL DE FARTURA

Data: OUTUBRO/2023

Situação - sem escala

N.R.

Áreas:

TERRENO 36.300 m²

LUCIANO PERES
PREFEITO MUNICIPAL

JULIANO RODRIGUES FABRO
ENGENHEIRO CIVIL CREA/SP 5070930003

APROVAÇÃO DA PREFEITURA