




0 Planta Térreo
1:50

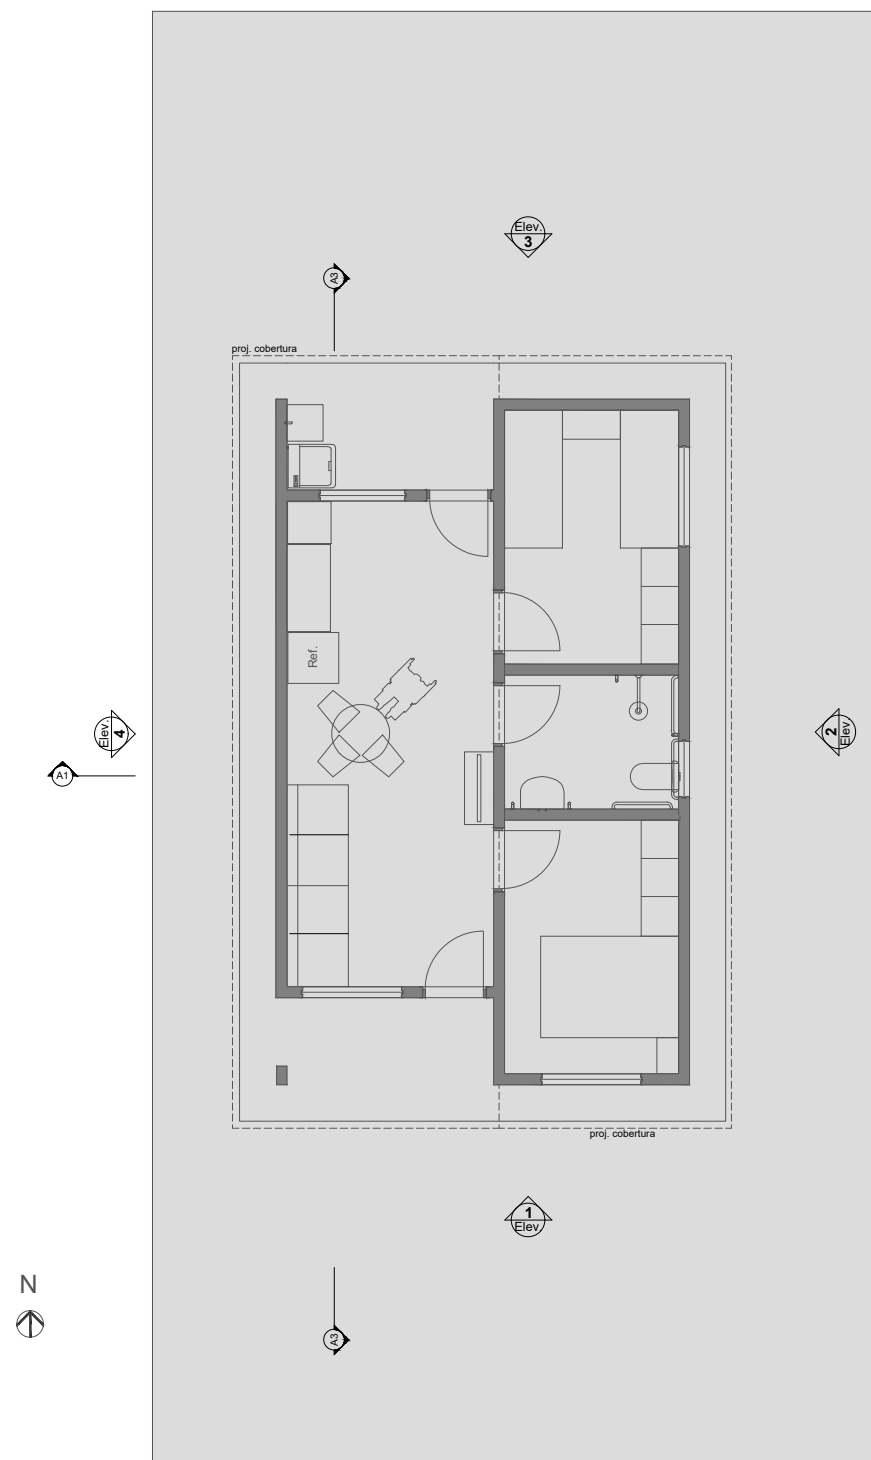


1 LAYOUT
1:100

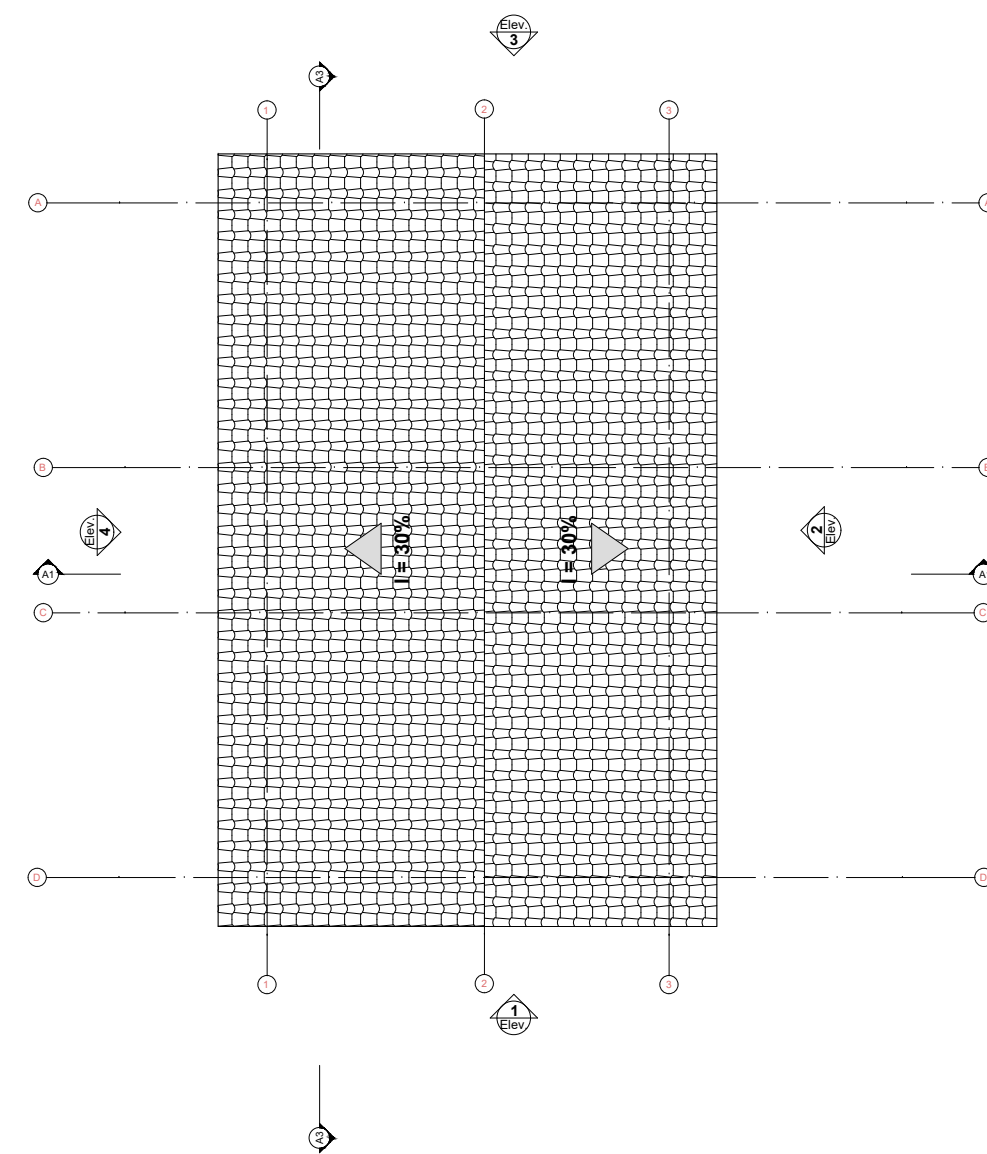


3 Planta Cobertura
Escala:1:50

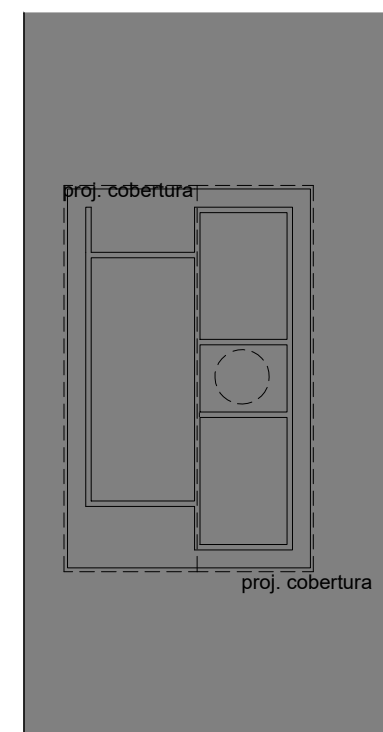


2 Implantação
Escala:1:200

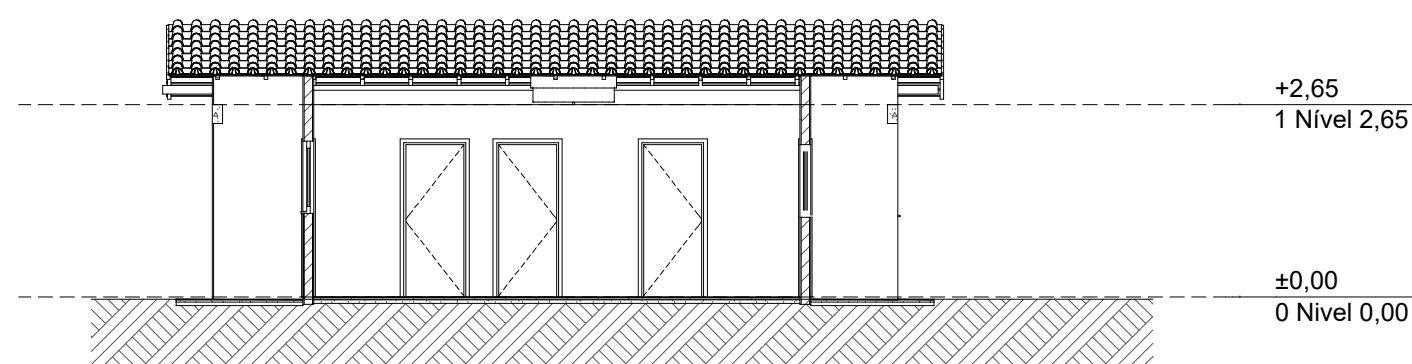


A3 Corte
1:100

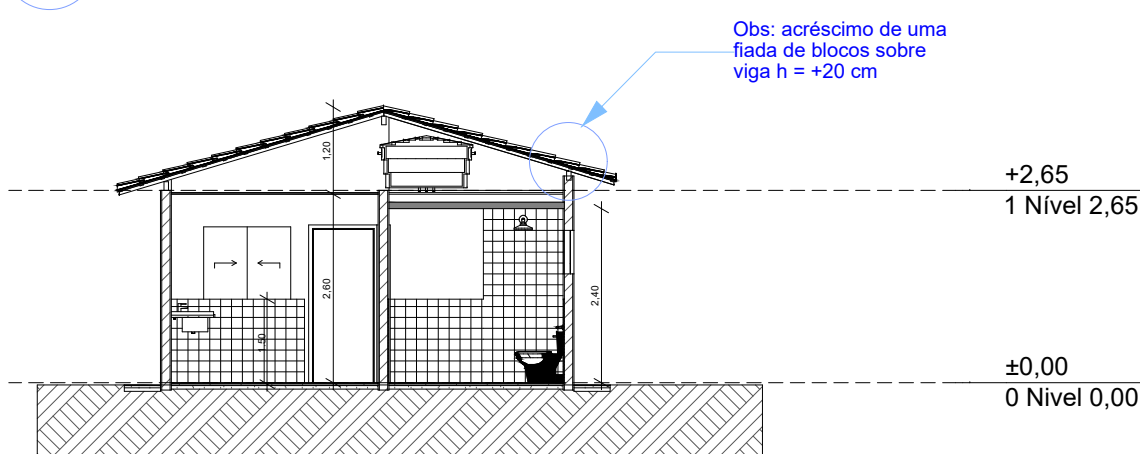


A1 Corte
1:100

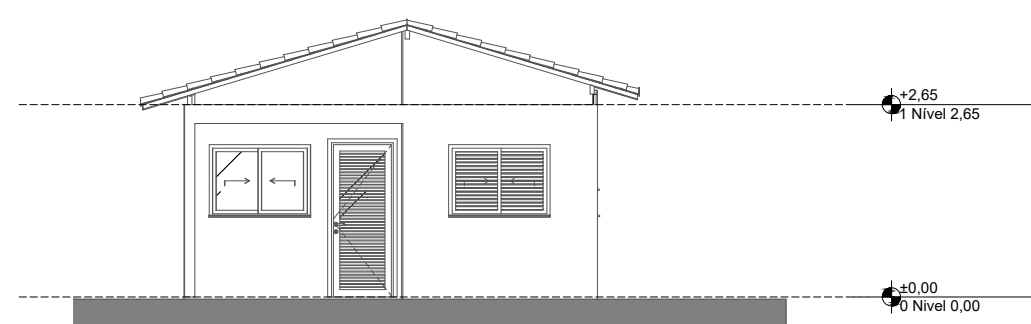


1 Elevação Frontal
1:100

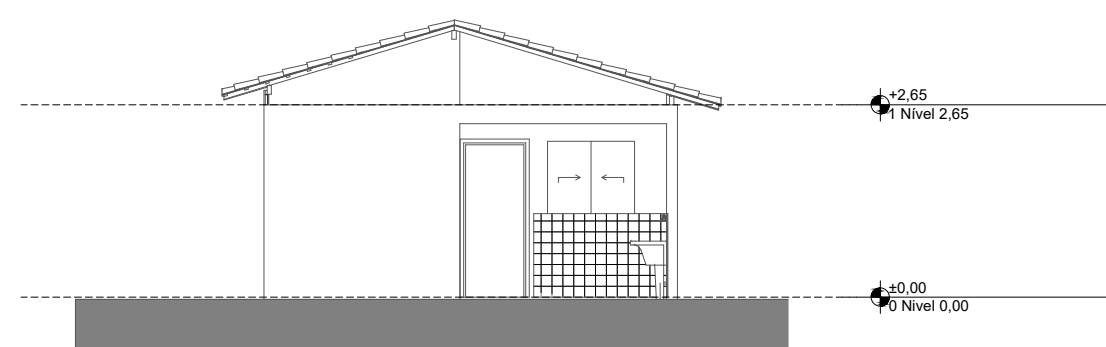

3 Elevação Posterior
1:100

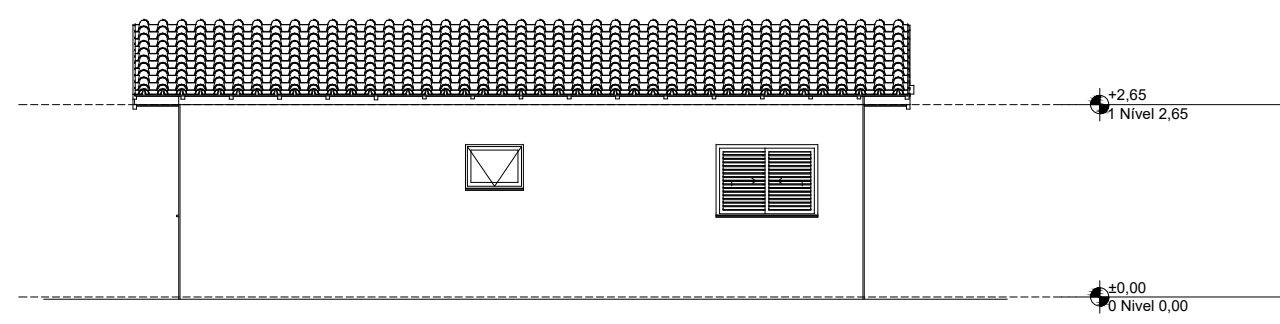

2 Lateral Direita
1:100

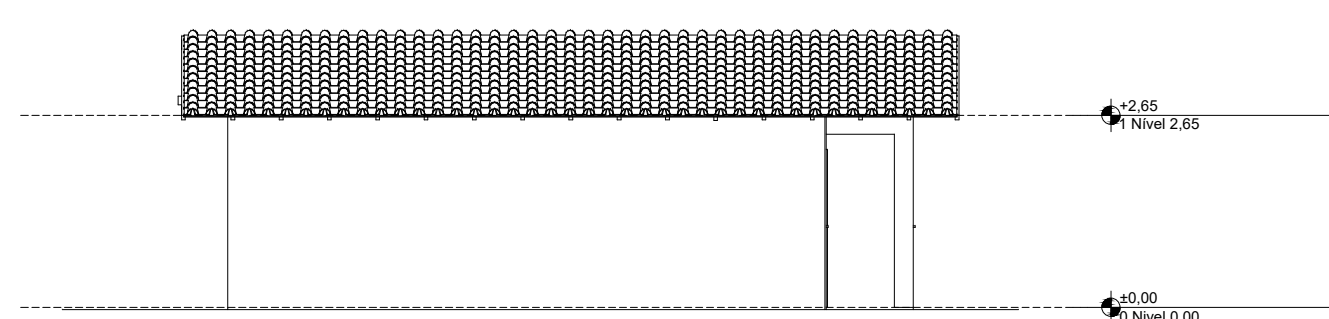

4 Lateral Esquerda
1:100

REV.	DESCRIÇÃO	MODIFICADO POR	DATA

Quadro de Areas			
Piso de Origem		Cômodo	Área Medida
Nível 0,00	01	ESTAR / COZINHA	19,10
	02	DORM. 01	8,40
	03	BANHO	4,44
	04	DORM. 02	8,40
	05	VARANDA	3,56
	06	LAVANDERIA	3,56
			47,46 m²



PROJETO
FNHIS SUB-50
ENDEREÇO:
JARDIM DA SERRA II

CIDADE
FARTURA

ESTADO
SÃO PAULO

LUIZ MARCOS DE SOUZA
PREFEITURA MUNICIPAL DE FARTURA

RESPONSÁVEL
KAMILA PONTELLO MARCATO DE ANDRADE
ENGENHEIRA CIVIL
CREA 5069271580

ART
2620251458439

FASE PROJETO
Projeto Inicial - Referência

ESCALA:
1/50, 1/200, 1/100, 1/1

DIMENSÃO DA FOLHA
A1

CONTEÚDO:
Plantas e Cortes

DATA:
22/05/2025

REVISÃO:
Rev.01

FOLHA
01