




09 CORTE A
1:100

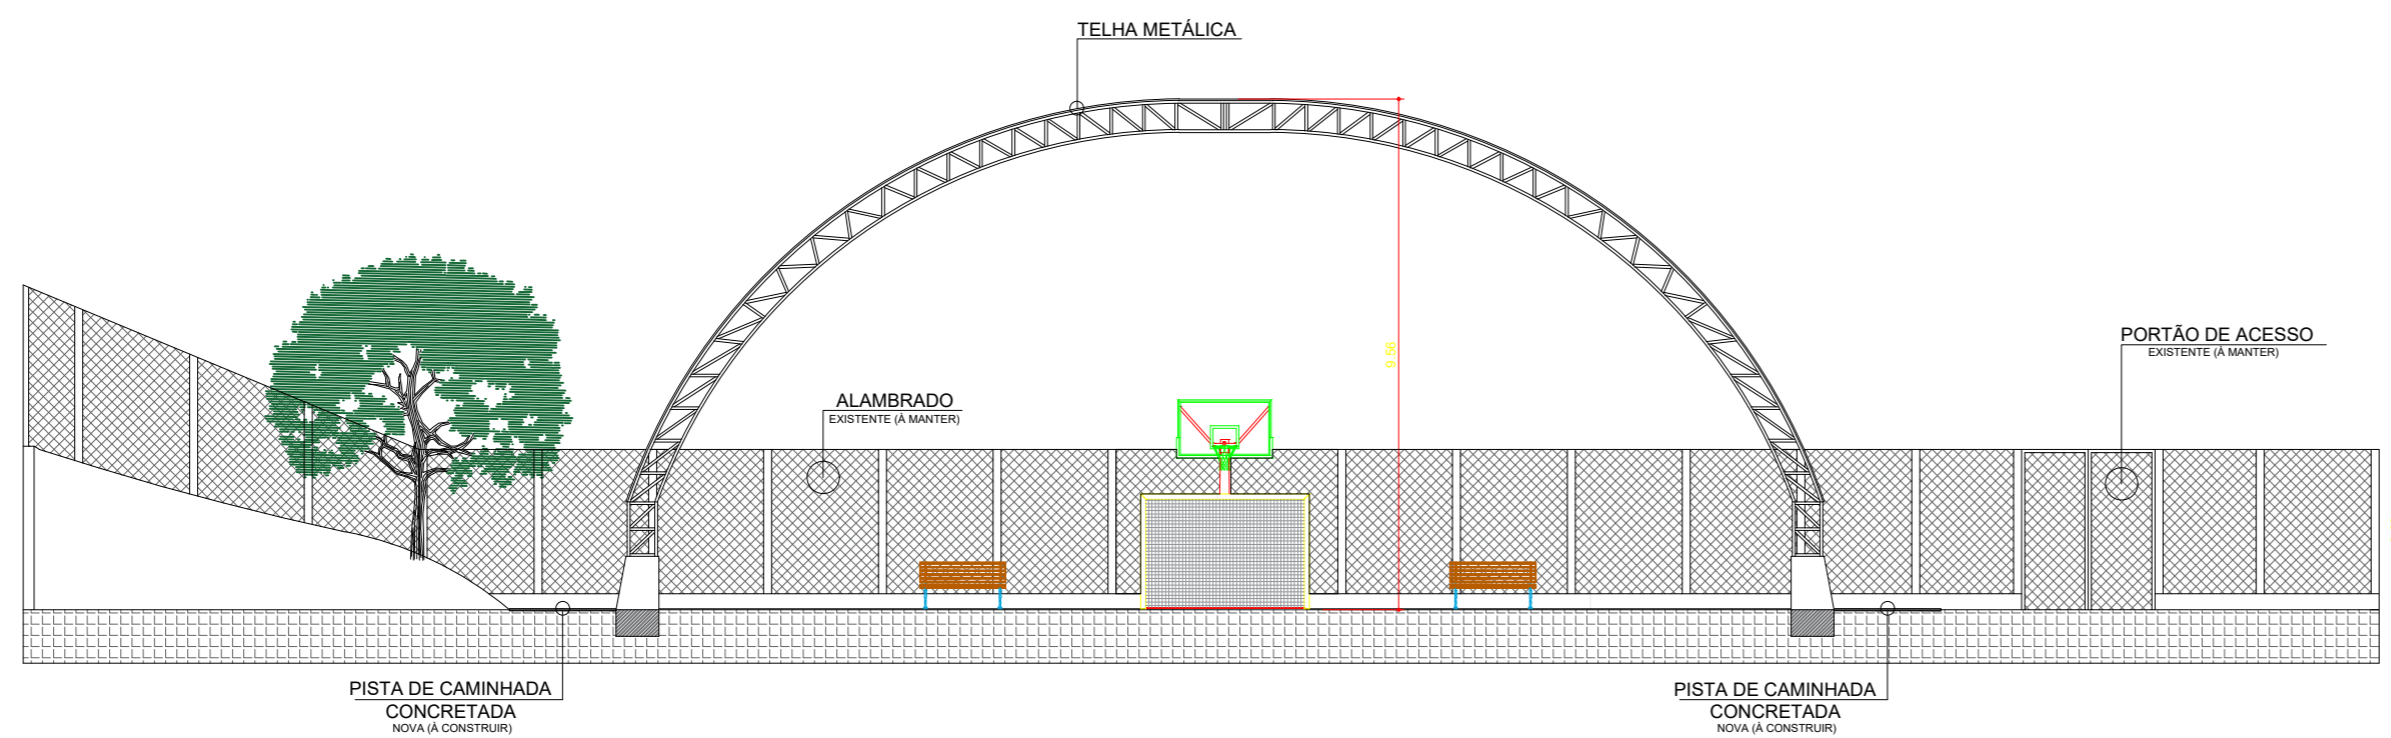


10 CORTE B
1:100

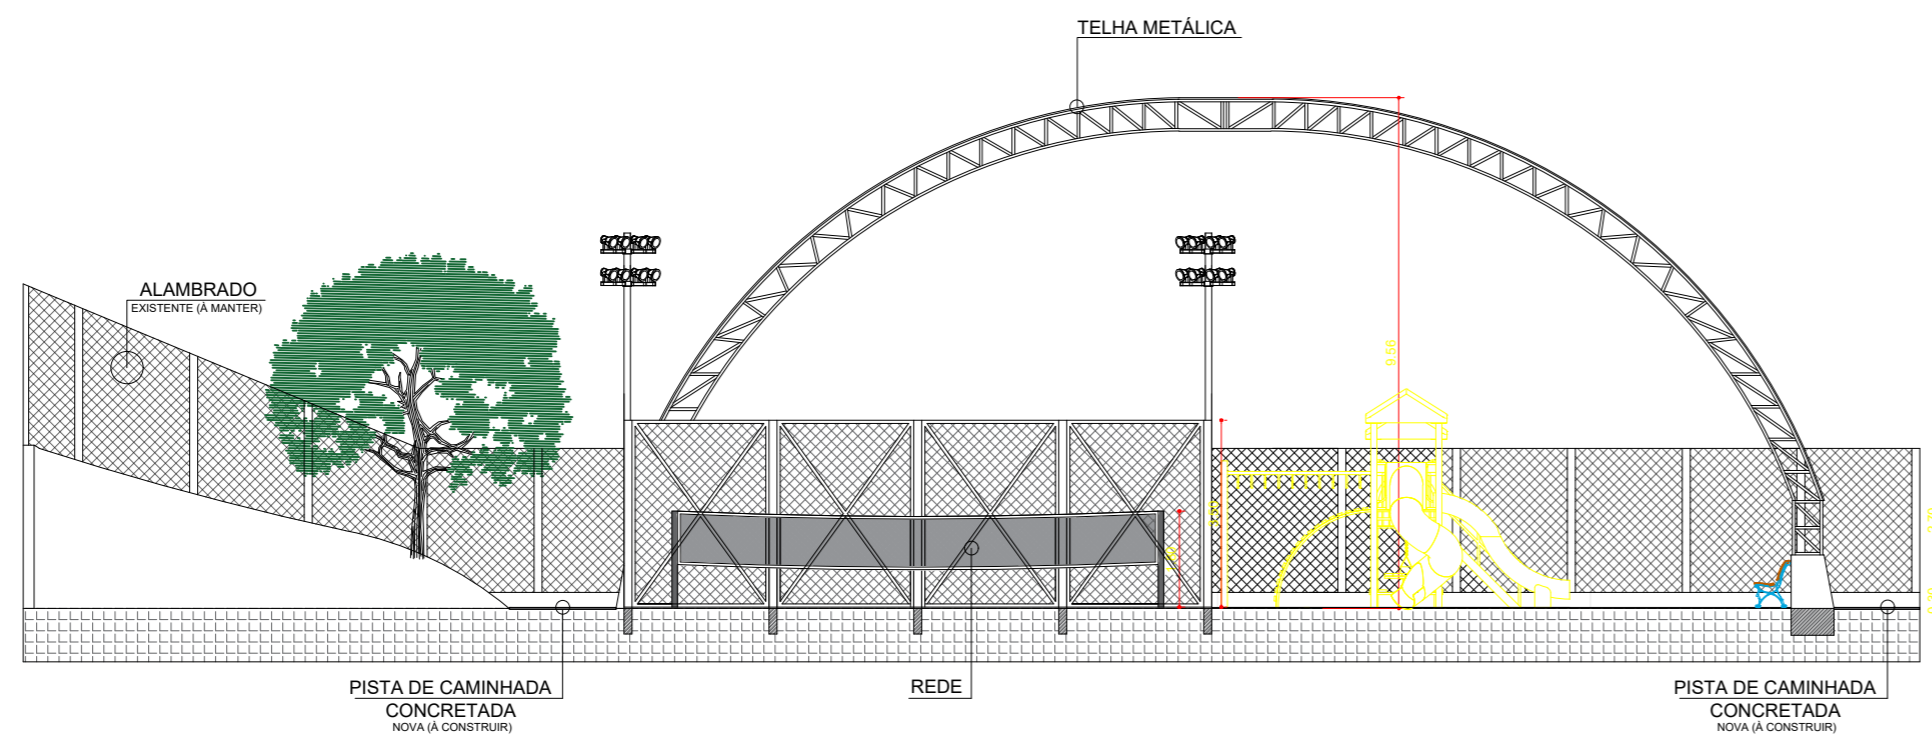


11 CORTE C
1:100

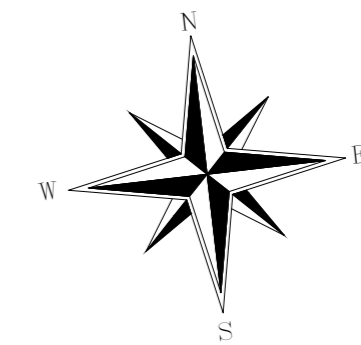

OBSERVAÇÕES:
 -> A INSTALAÇÃO E CONSERVAÇÃO DOS RESERVATÓRIOS DE ÁGUA OBEDECERÃO AOS ARTIGOS 10 E 11 DO DECRETO 12.342/78
 -> ÁGUA E ESGOTO LIGADOS À REDE PÚBLICA.

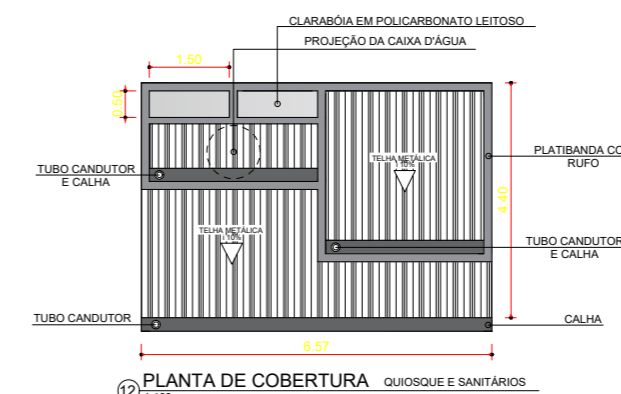

12 PLANTA DE COBERTURA
1:100

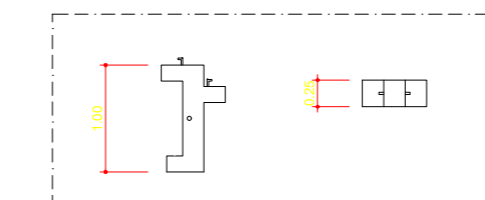

13 DETALHE 02
1:50

PROJETO ARQUITETÔNICO		FOLHA
		02/02
ASSUNTO REFORMA QUADRA SÃO CAETANO		
LOCAL -		
CIDADE FARTURA - SP	MATRICULA -	ART XXX
PROPRIETÁRIO PREFEITURA MUNICIPAL DE FARTURA		BAIRRO -
SITUAÇÃO - SEM ESCALA		DATA NOVEMBRO/2025
		<p>LUIZ MARCOS DE SOUZA PREFEITO MUNICIPAL DE FARTURA</p>
ÁREA OCUPADA (M²)		
QUADRA COBERTA - EXISTENTE	689,42	
QUADRA DE BEACH TENIS - NOVA	209,00	
QUIOSQUE E SANITÁRIOS - NOVO	28,89	
ÁREA TOTAL OCUPADA	927,31	
ÁREA TOTAL COBERTA	718,31	
		<p>KAMILA PONTELO MARCATTO DE ANDRADE ENGENHEIRA CIVIL CREA Nº 50627/158</p>