



PLANTA DE IMPLANTAÇÃO  
Escala: 1:200

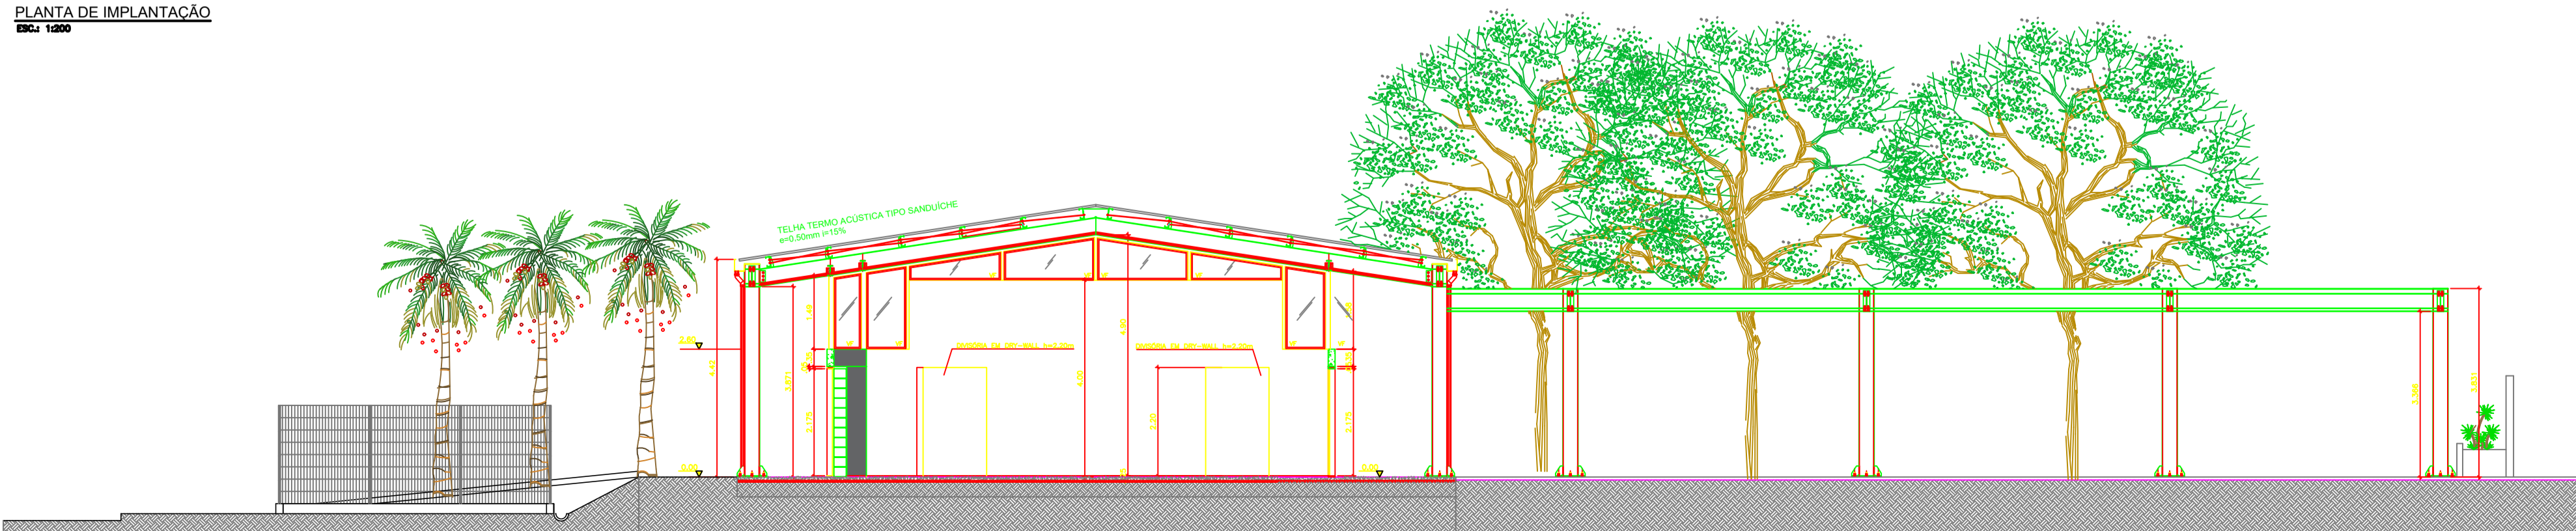


CORTE A-A  
Escala: 1:100

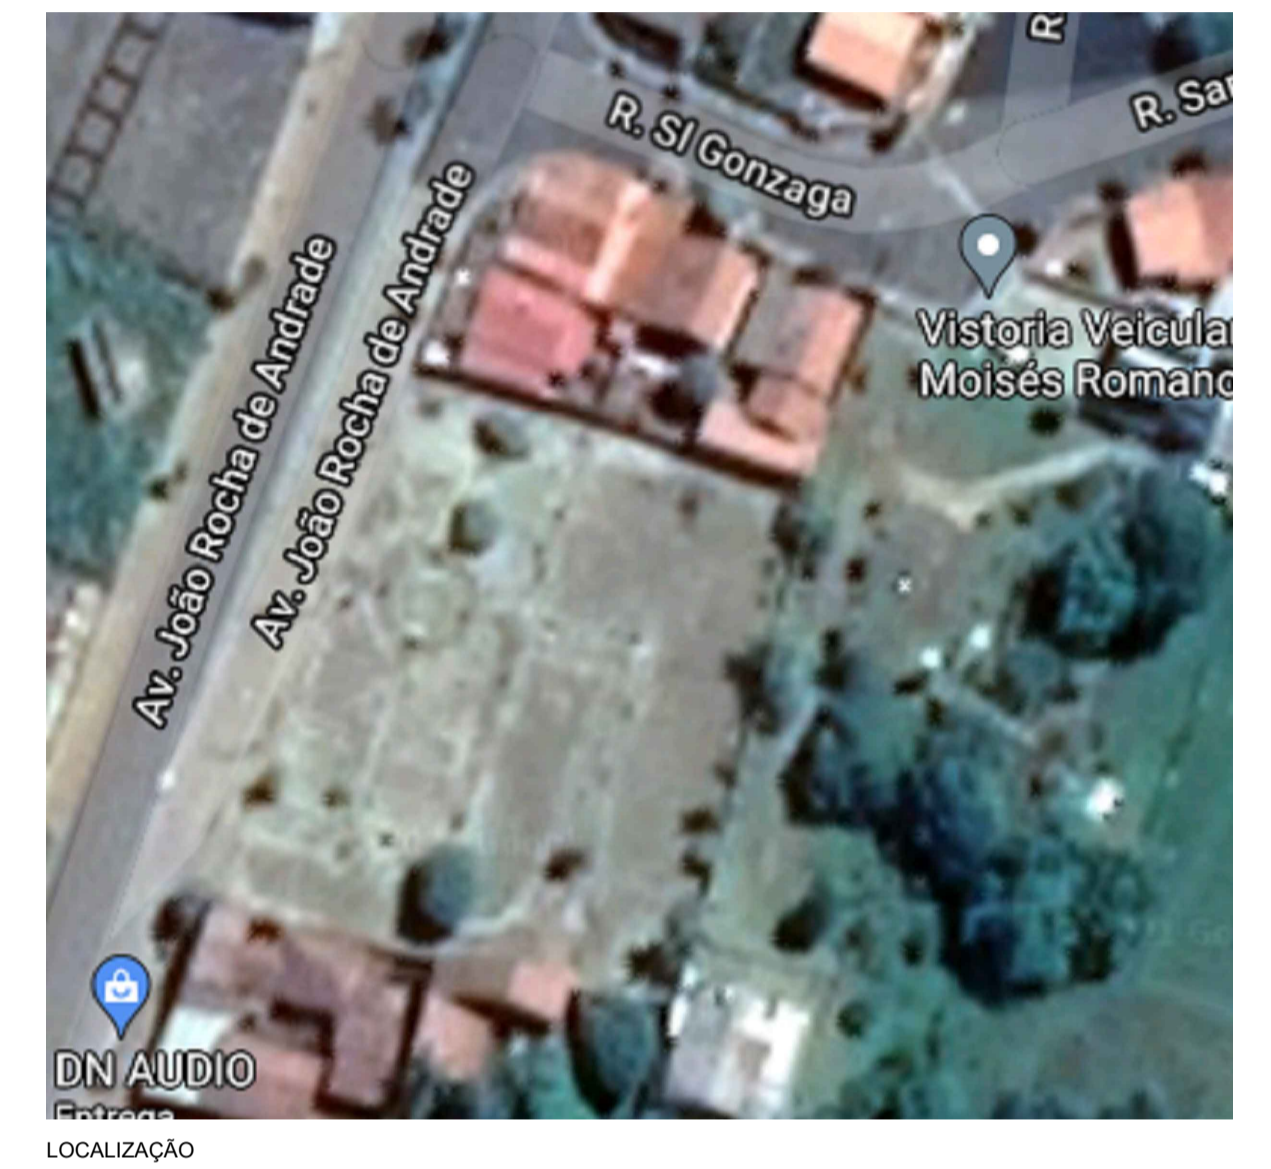


LOCALIZAÇÃO

PROJETO ARQUITETÔNICO		Folha: 01/04
Assunto: PROJETO DE IMPLANTAÇÃO DA CASA DA JUVENTUDE		 <b>FARTURA</b>
Local: AVENIDA SANTA LUZIA, 60		
Cidade: FARTURA - SP	Matrícula: 7.434	Barrio: NOSSA S. DE FÁTIMA
Proprietário: PREFEITURA MUNICIPAL DE FARTURA		Data: AGOSTO/2021
Situação - sem escala		  <b>LUCIANO PERES</b> PREFEITO MUNICIPAL DE FARTURA CPF: 339.970.308-20
Área: TERRENO 2.688,60 m <sup>2</sup> Construção - Casa da Juventude 240,00 m <sup>2</sup> Construção - Anexo 241,92 m <sup>2</sup>		
		<b>MÉRCIA CRISTINA CALEGARI</b> CAU-SP: A27854-B RRT: 11089973

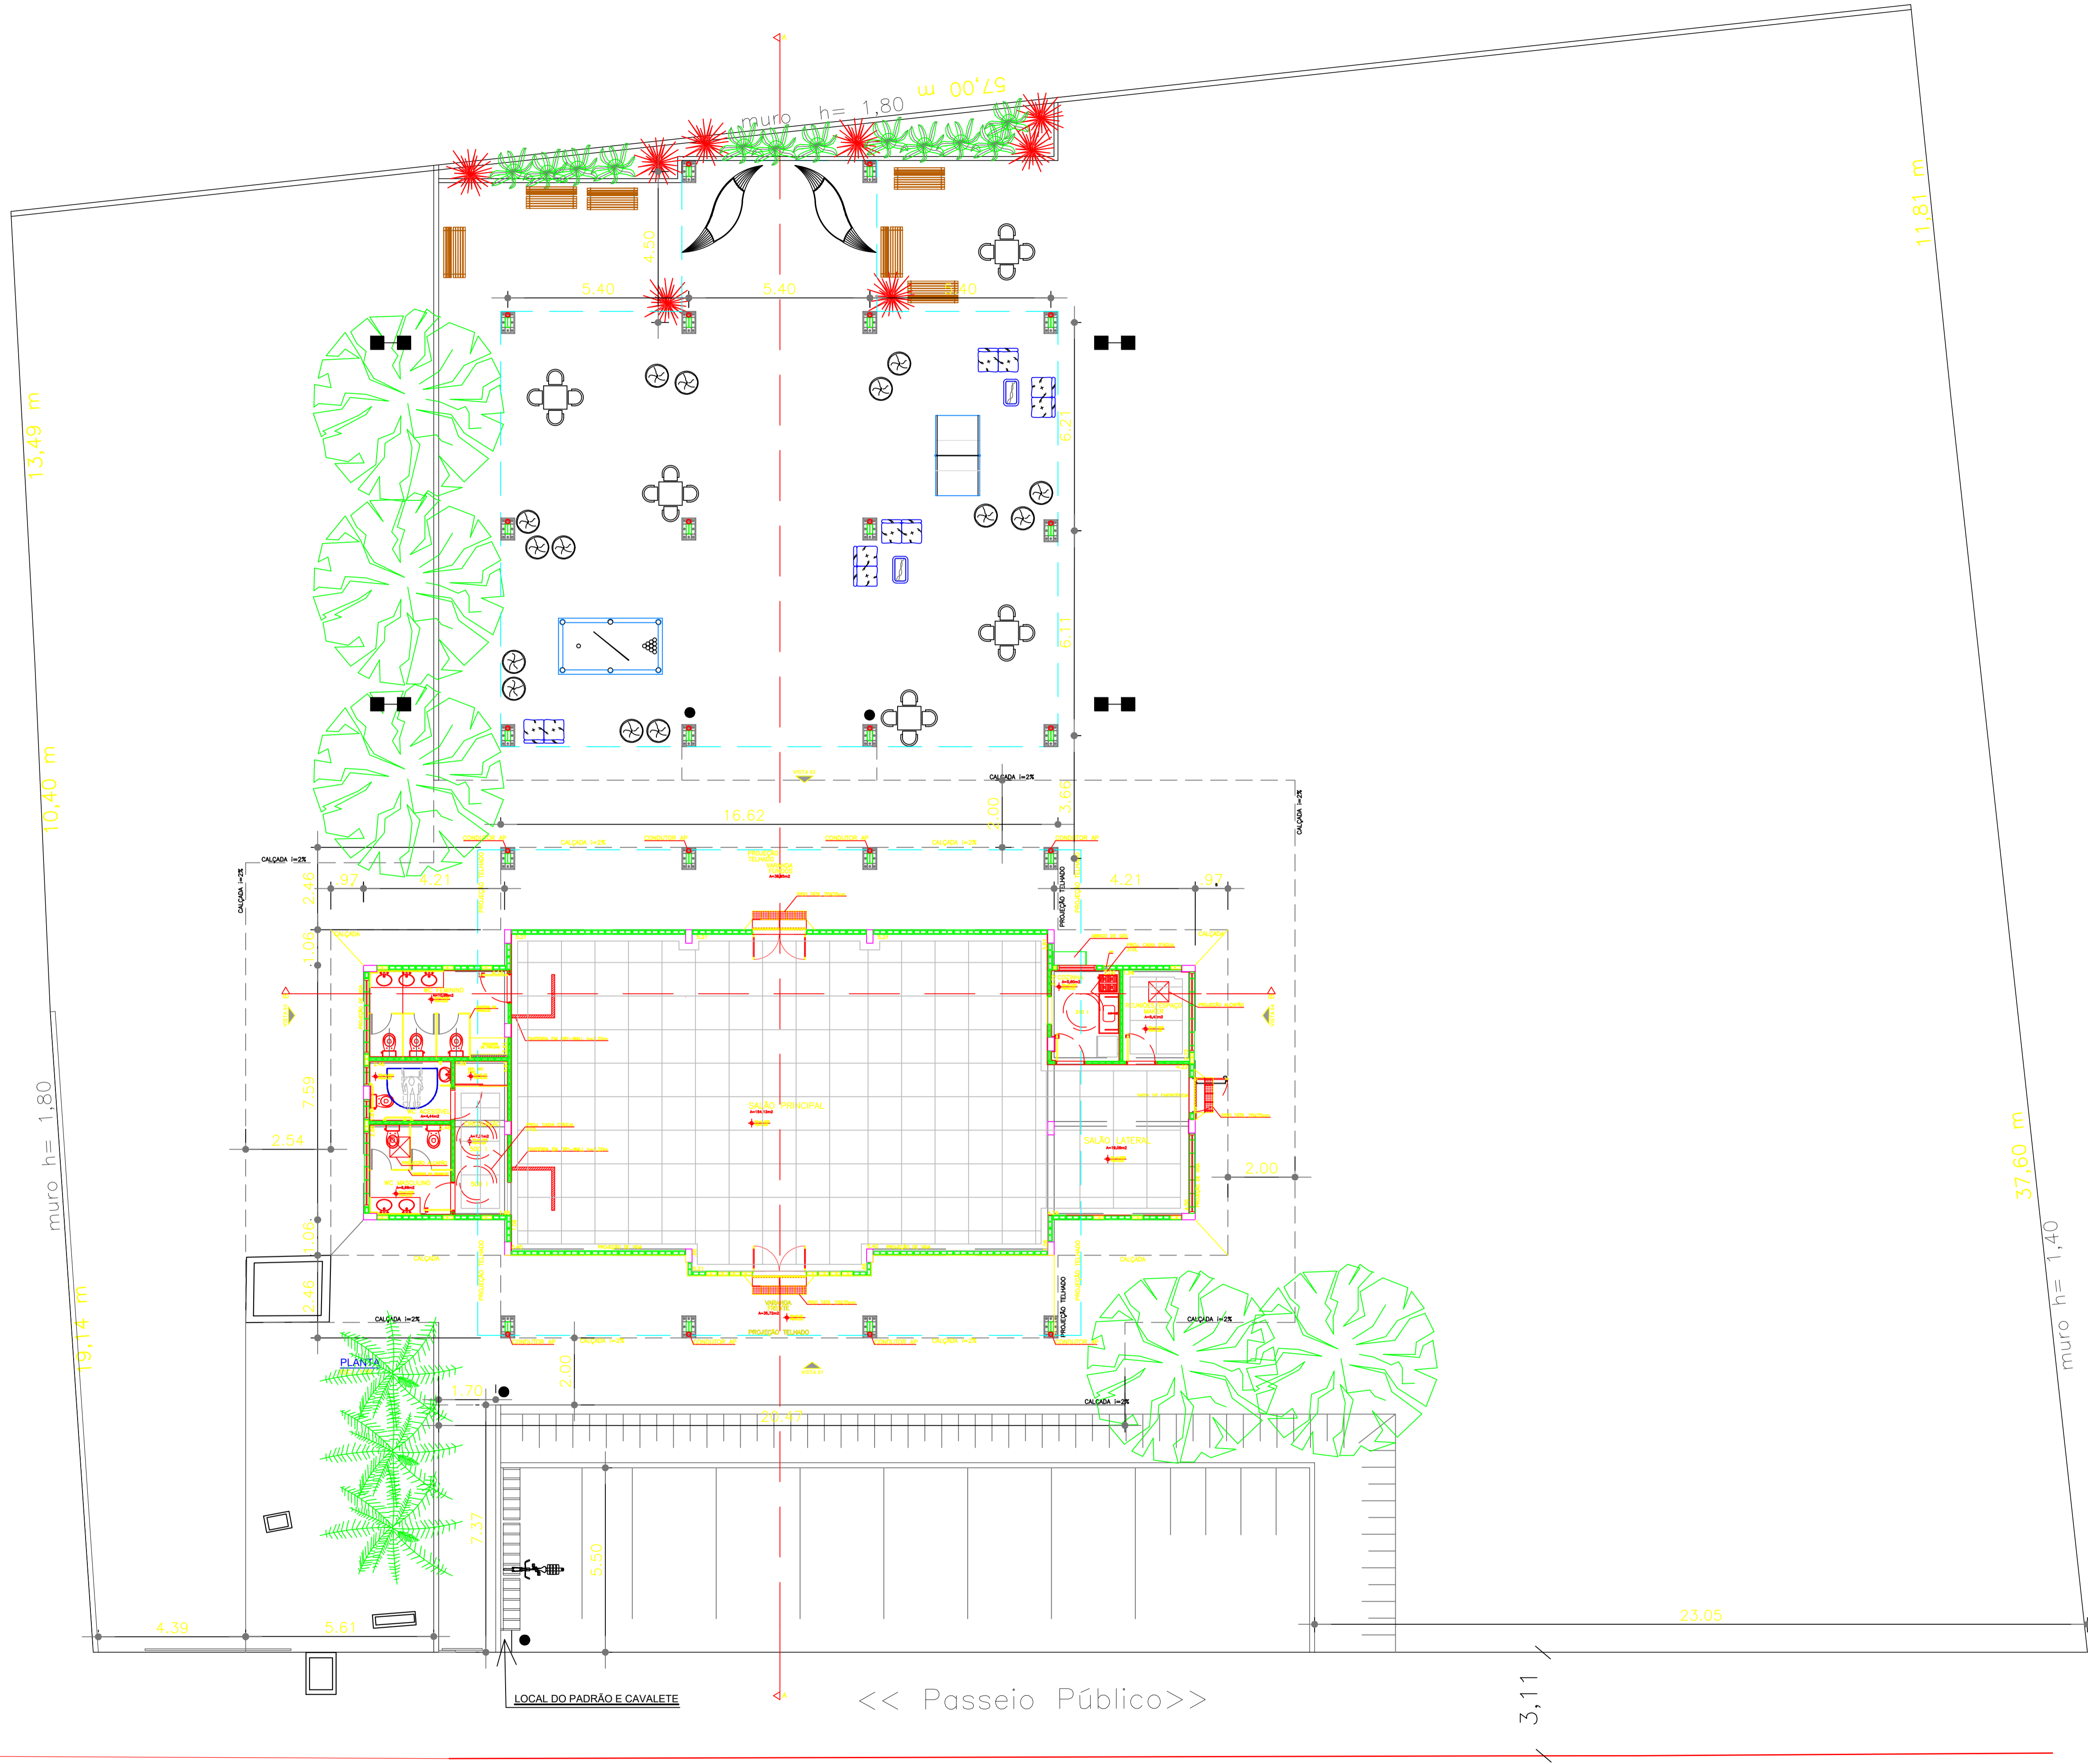


LEGENDA EQUIPAMENTOS:

- POSTE DE DUAS PÉTALAS
- LIXEIRAS
- BANCOS DE PRAÇA

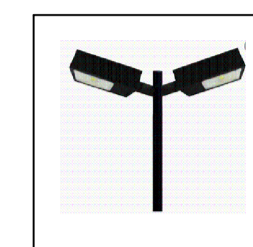


POSTES DE DUAS PÉTALAS

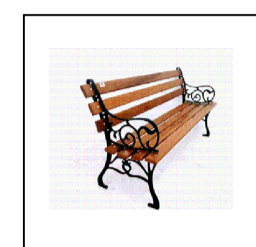

BANCO DE PRAÇA



LIXEIRA

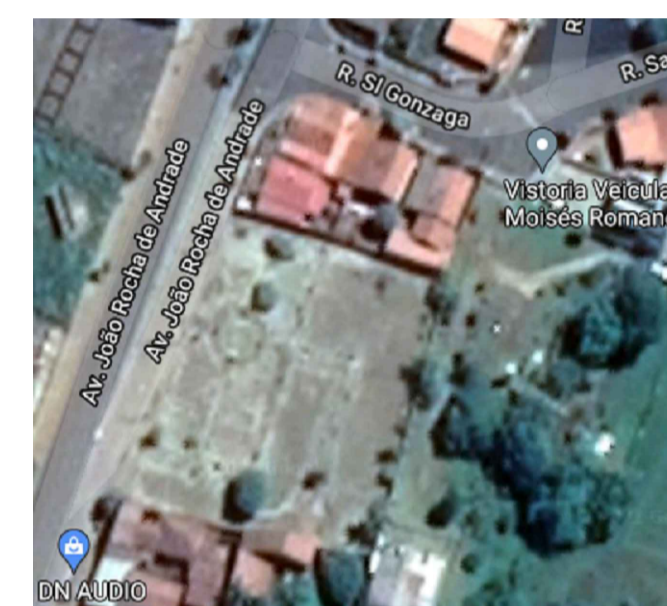

LOCALIZAÇÃO

PROJETO ARQUITETÔNICO

Folha: 02/04

Assunto: PROJETO DE IMPLANTAÇÃO DA CASA DA JUVENTUDE



FARTURA

Local: AVENIDA SANTA LUZIA, 60

Cidade: FARTURA - SP

Matricula: 7.434

Barrio: NOSSA S. DE FÁTIMA

Proprietário: PREFEITURA MUNICIPAL DE FARTURA

Data: AGOSTO/2021

Situação - sem escala




LUCIANO PERES  
PREFEITO MUNICIPAL DE FARTURA  
CPF: 339.970.308-20

Áreas:

TERRENO	2.688,60 m <sup>2</sup>
Construção - Casa da Juventude	240,00 m <sup>2</sup>
Construção - Anexo	241,92 m <sup>2</sup>

MÉRCIA CRISTINA CALEGARI  
CAU-SP: A27854-8 RRT: 11089973

APROVAÇÃO DA PREFEITURA

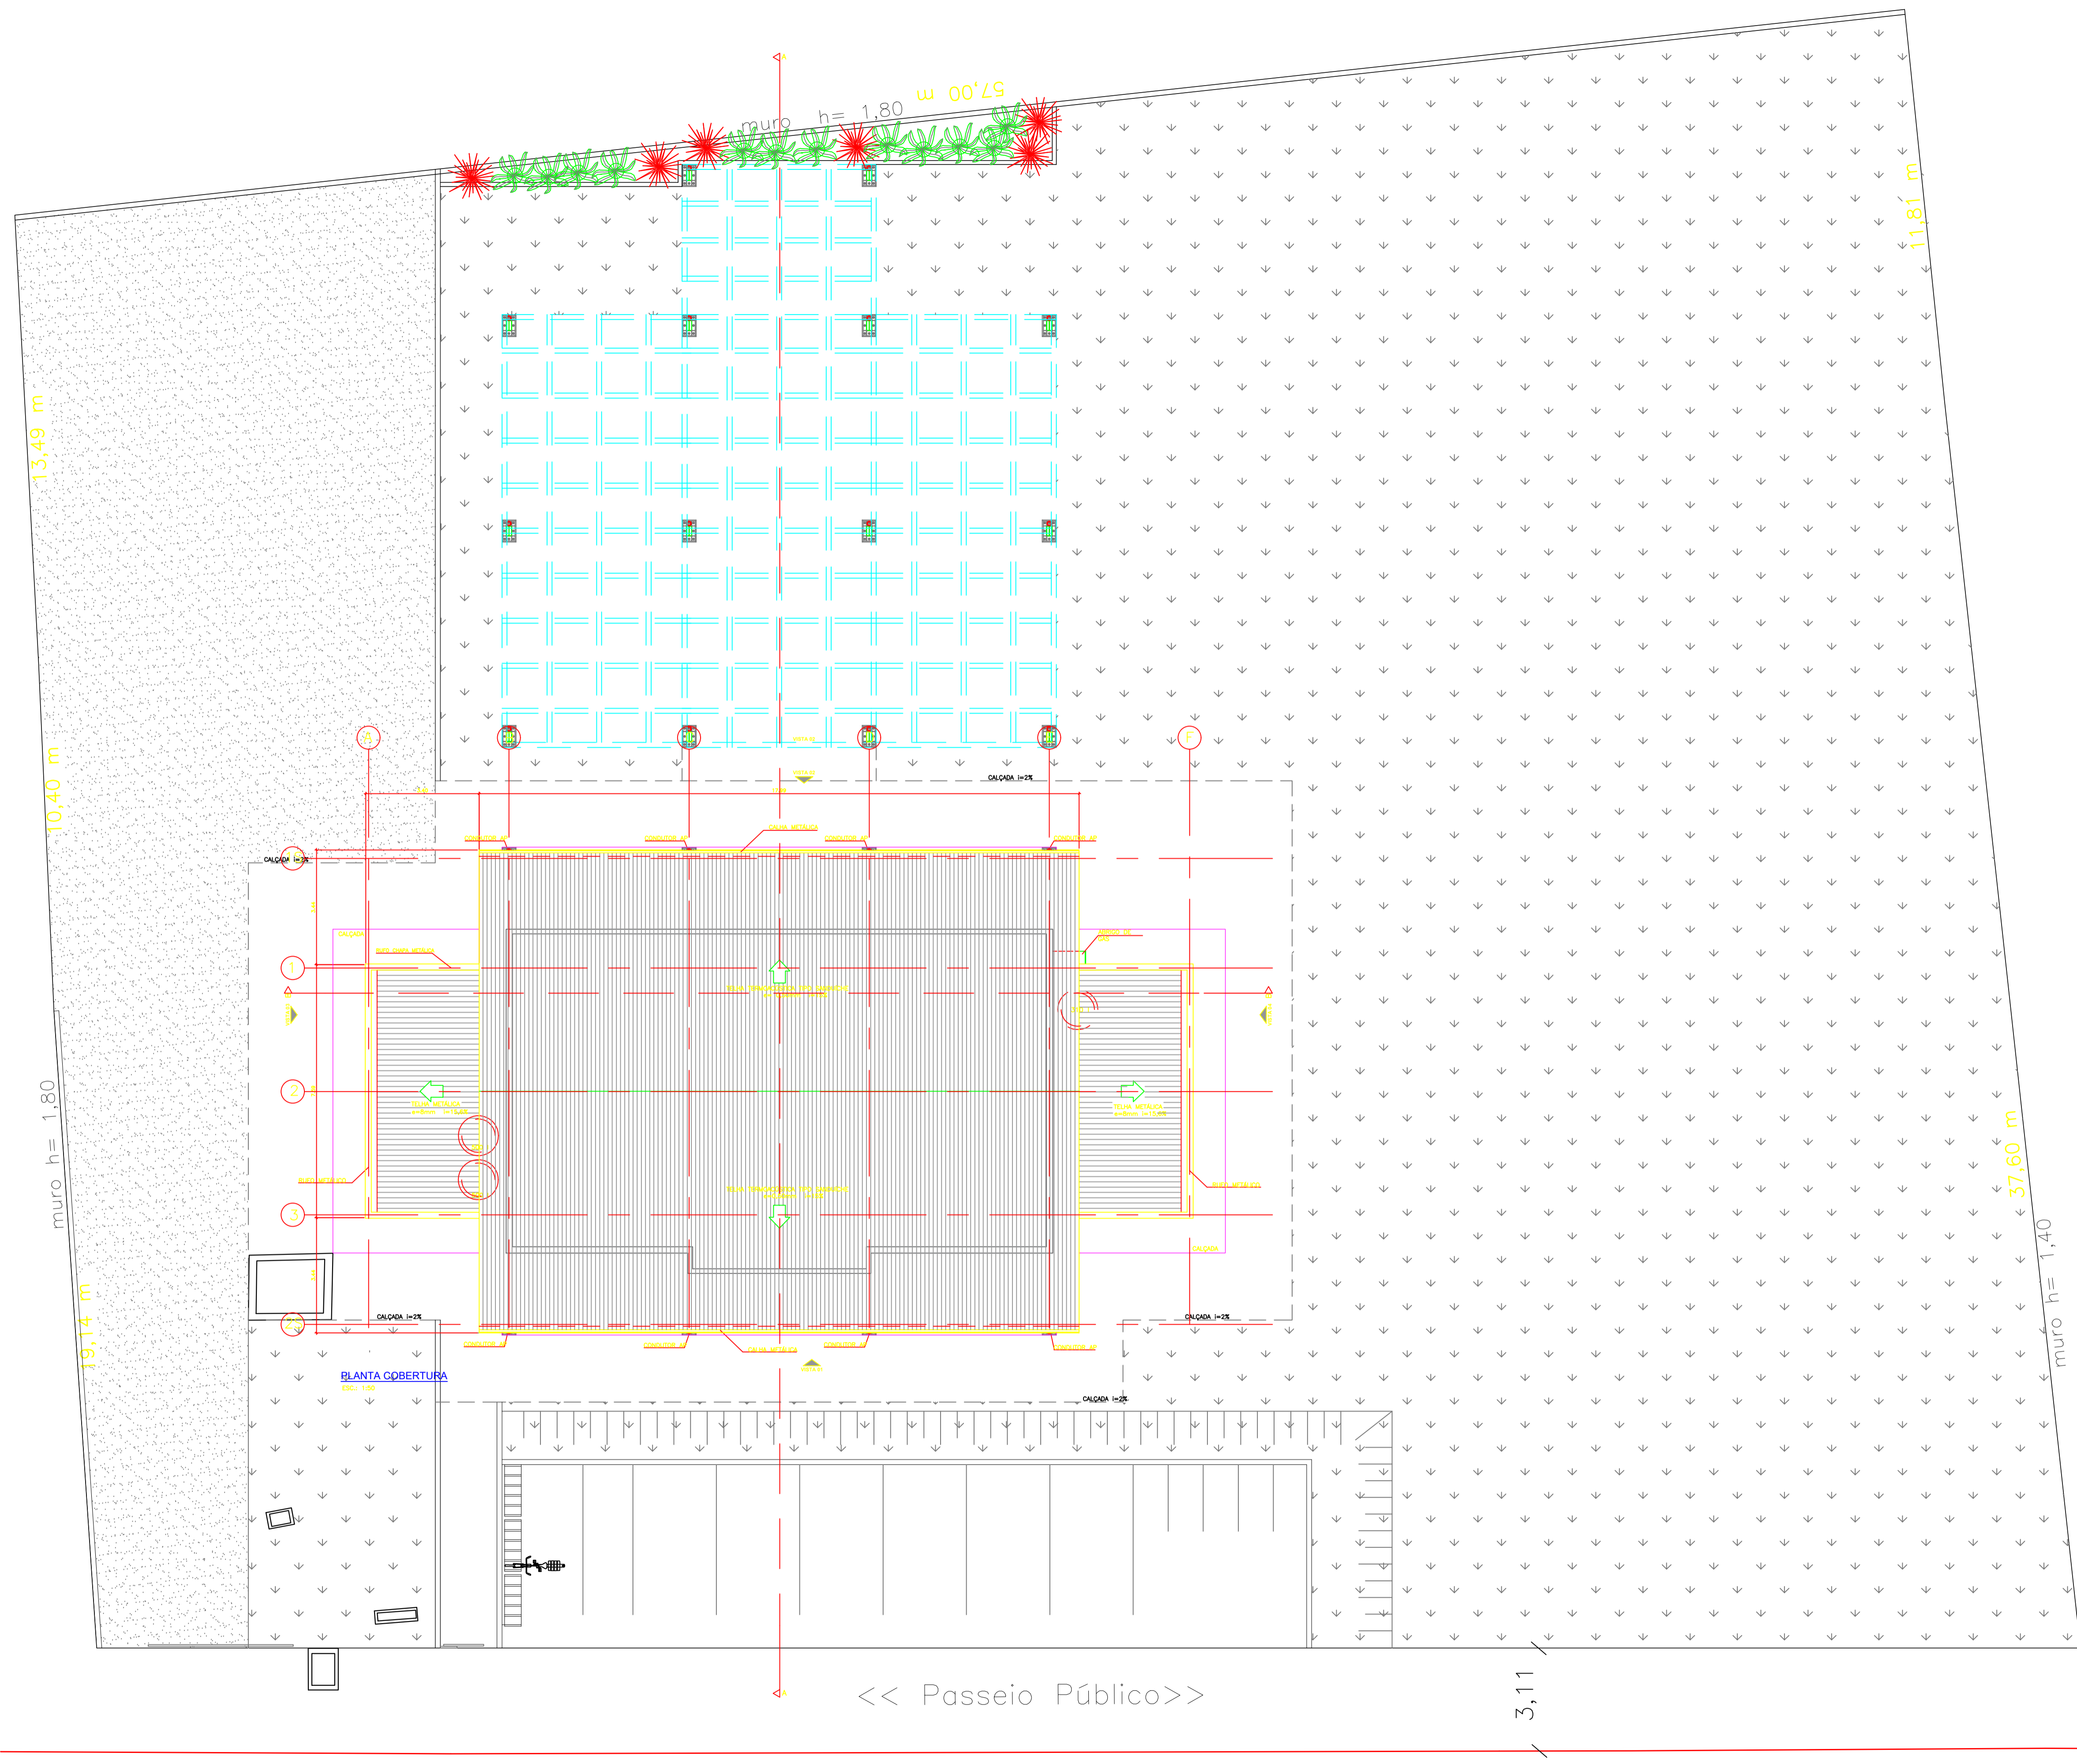

Exemplo de como será construído o anexo.


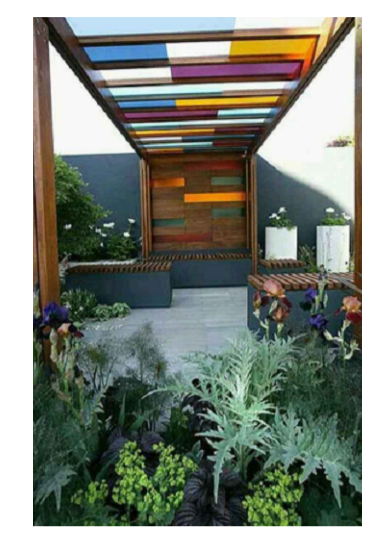


Imagem ilustrativa



Imagem ilustrativa

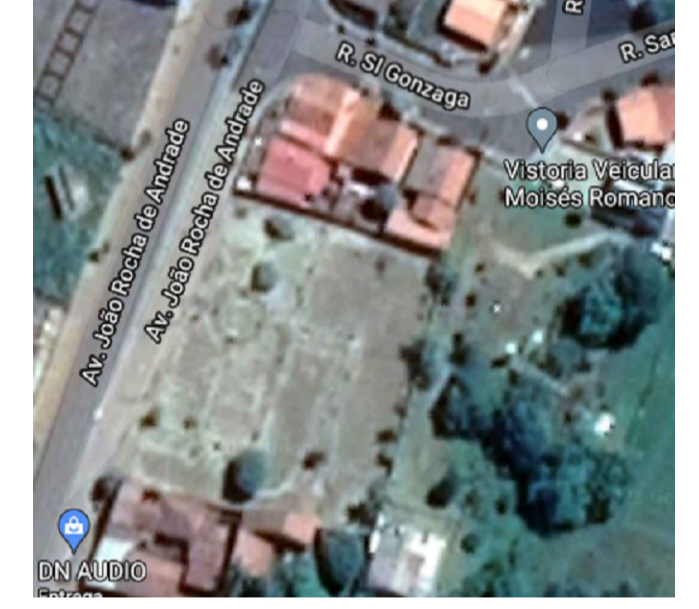


LOCALIZAÇÃO

PROJETO ARQUITETÔNICO Folha: 03/04

Assunto: PROJETO DE IMPLANTAÇÃO DA CASA DA JUVENTUDE  
 Local: AVENIDA SANTA LUZIA, 60  
 Cidade: FARTURA - SP  
 Proprietário: PREFEITURA MUNICIPAL DE FARTURA


Matrícula: 7.434  
 Barrio: NOSSA S. DE FÁTIMA  
 Data: AGOSTO/2021



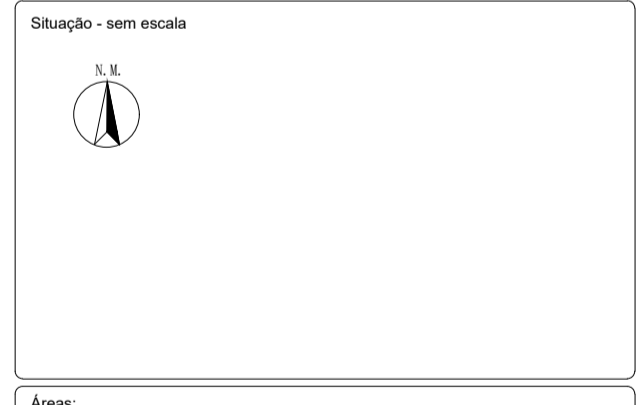



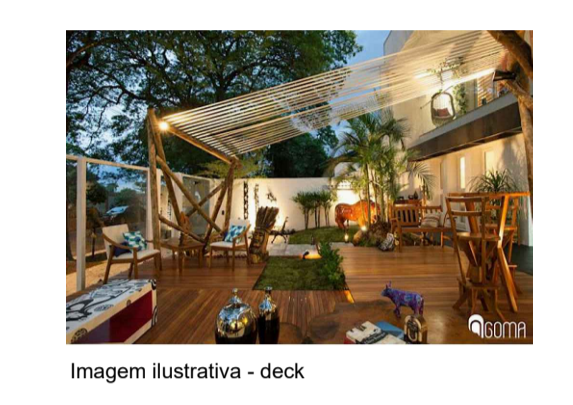
LUCIANO PERES  
 PREFEITO MUNICIPAL DE FARTURA  
 CPF: 339.970.308-20

Áreas:	
TERRENO	2.688,60 m <sup>2</sup>
Construção - Casa da Juventude	240,00 m <sup>2</sup>
Construção - Anexo	241,92 m <sup>2</sup>

MÉRCIA CRISTINA CALEGARI  
 CAU-SP: A27854-8 RRT: 11089973

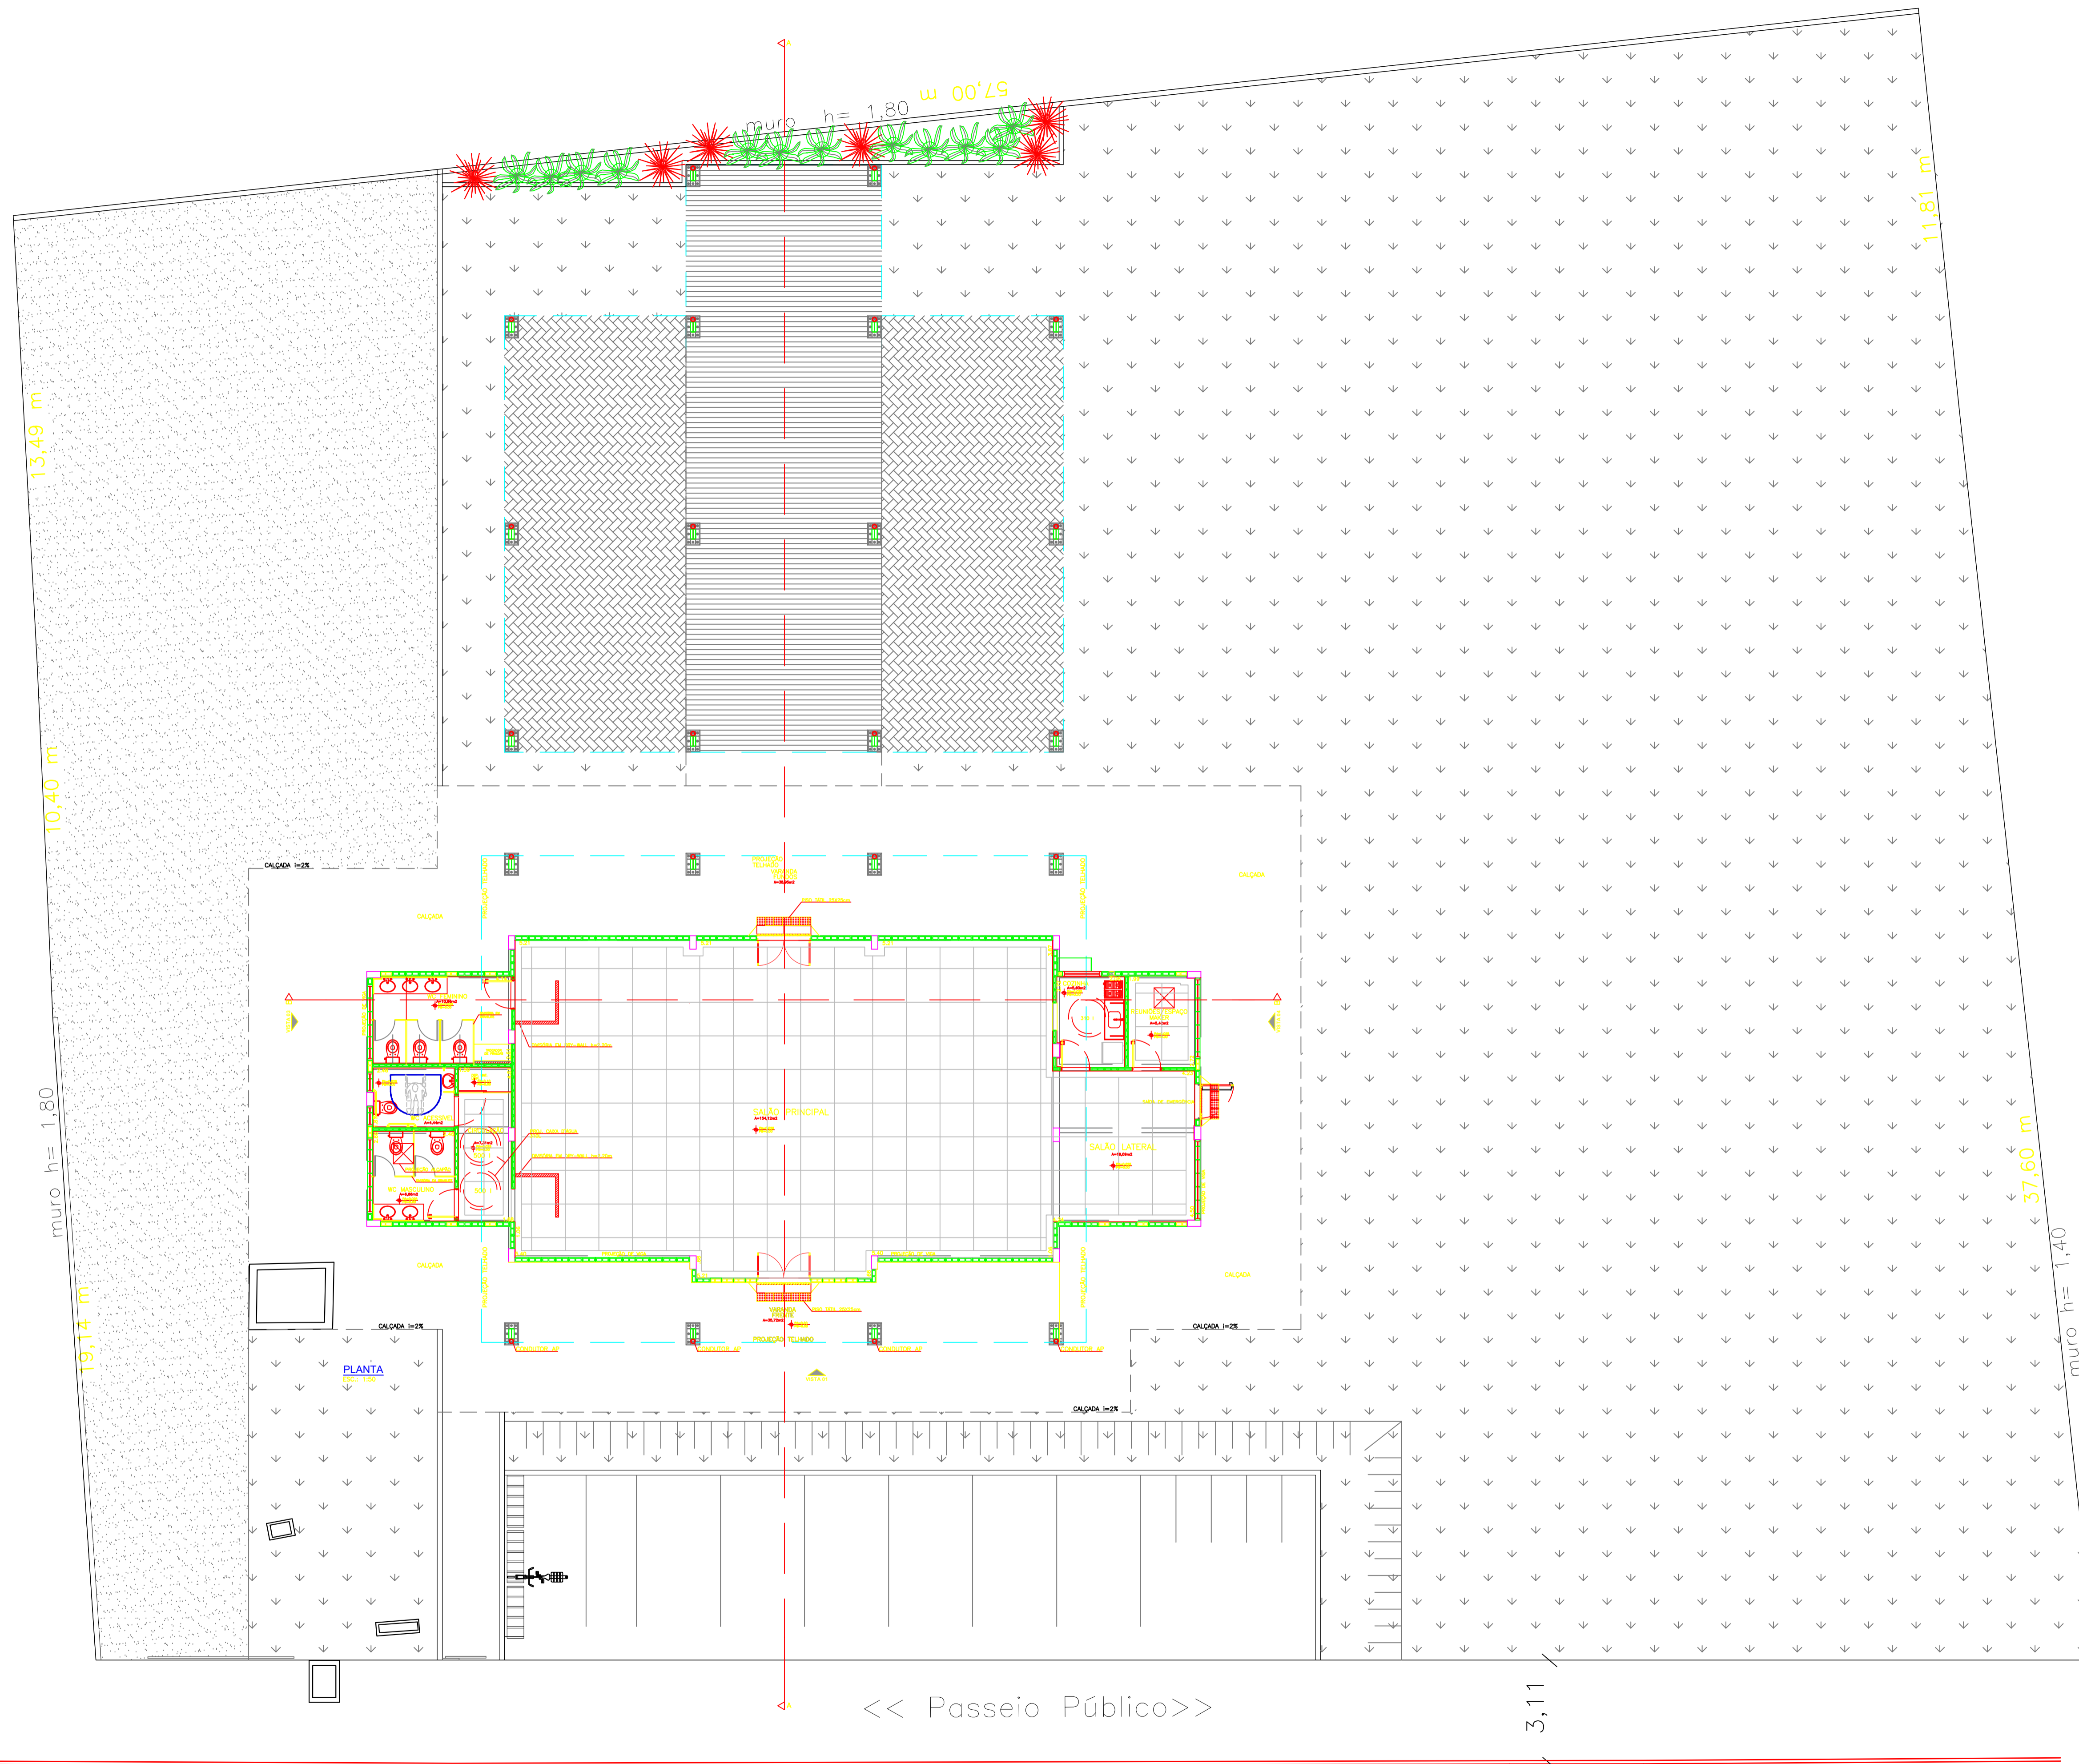

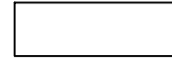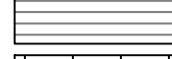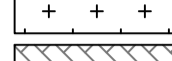- LEGENDA PISO:**
-  PISO EM CONCRETO
  -  PISO EM MADEIRA - DECK
  -  PISO PERMEÁVEL - VEGETAÇÃO PROPOSTA
  -  PISO EM PAVER



<b>PROJETO ARQUITETÔNICO</b>		Folha: <b>04/04</b>						
Assunto: PROJETO DE IMPLANTAÇÃO DA CASA DA JUVENTUDE		 FARTURA						
Local: AVENIDA SANTA LUZIA, 60		Barro: NOSSA S. DE FÁTIMA						
Cidade: FARTURA - SP	Matricula: 7.434	Data: AGOSTO/2021						
Proprietário: PREFEITURA MUNICIPAL DE FARTURA								
Situação - sem escala		 <b>LUCIANO PERES</b> PREFEITO MUNICIPAL DE FARTURA CPF: 339.970.308-20						
Área:	<table border="1" style="width: 100%; border-collapse: collapse;"> <tr> <td>TERRENO</td> <td style="text-align: right;">2.688,60 m<sup>2</sup></td> </tr> <tr> <td>Construção - Casa da Juventude</td> <td style="text-align: right;">240,00 m<sup>2</sup></td> </tr> <tr> <td>Construção - Anexo</td> <td style="text-align: right;">241,92 m<sup>2</sup></td> </tr> </table>		TERRENO	2.688,60 m <sup>2</sup>	Construção - Casa da Juventude	240,00 m <sup>2</sup>	Construção - Anexo	241,92 m <sup>2</sup>
TERRENO	2.688,60 m <sup>2</sup>							
Construção - Casa da Juventude	240,00 m <sup>2</sup>							
Construção - Anexo	241,92 m <sup>2</sup>							
		<b>MÉRCIA CRISTINA CALEGARI</b> CAU-SP: A27854-8      RRT: 11089973						