
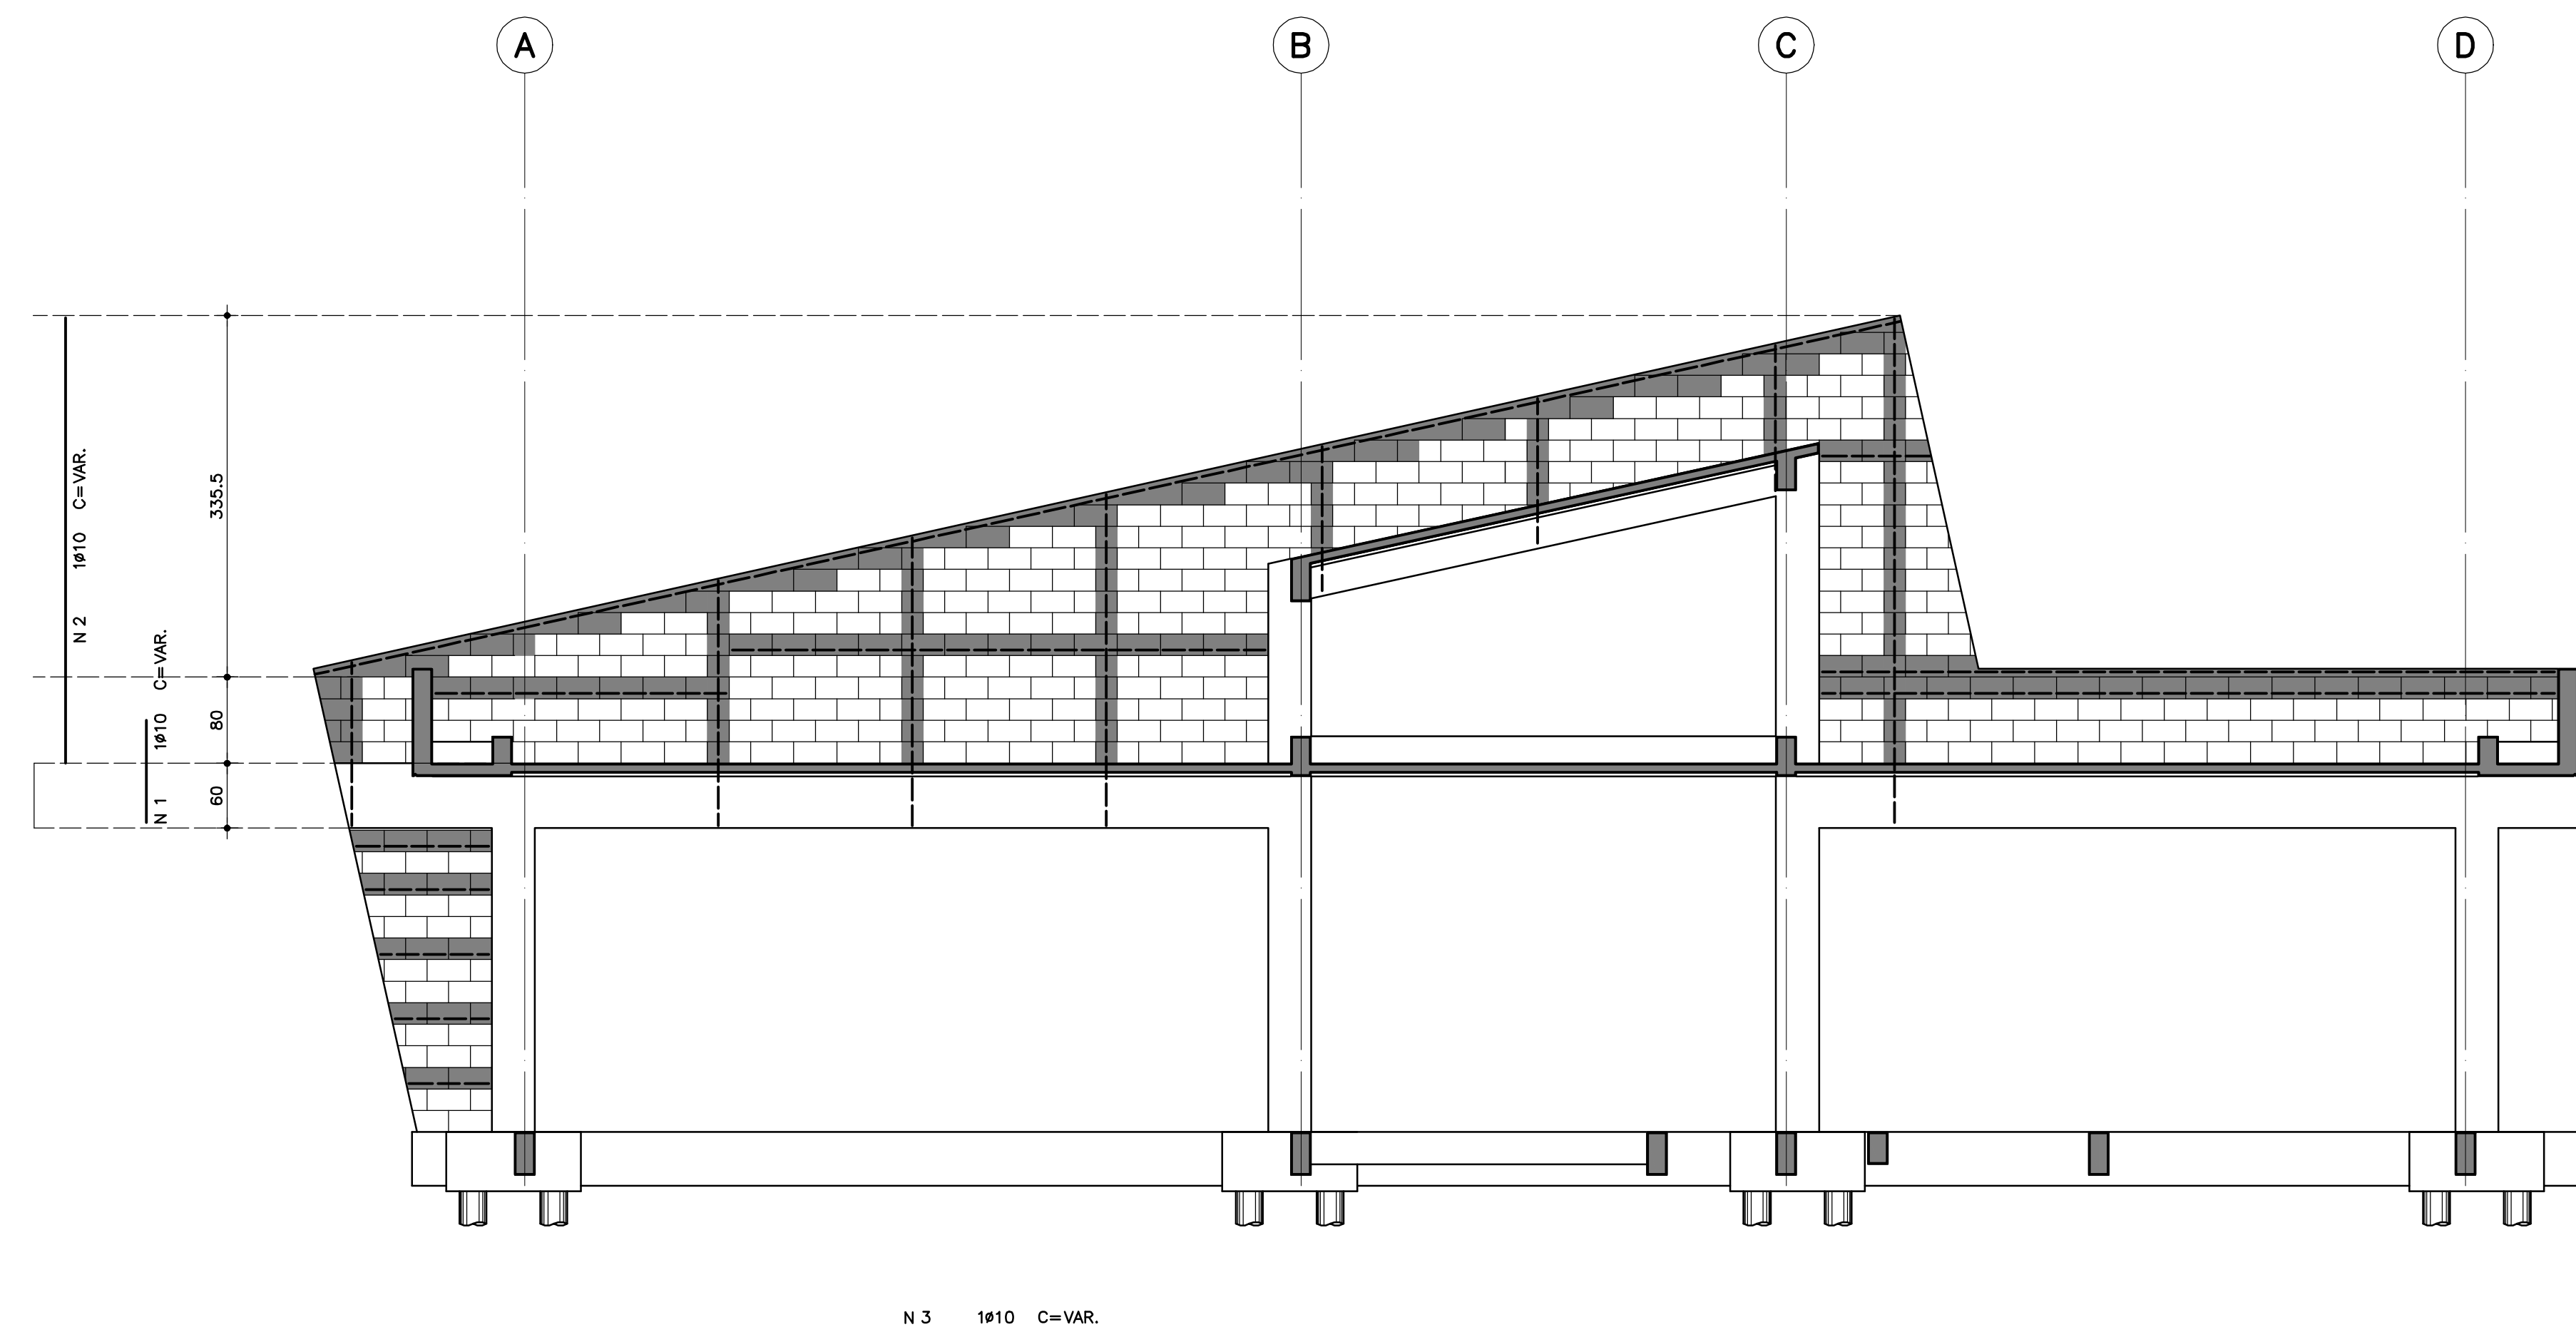
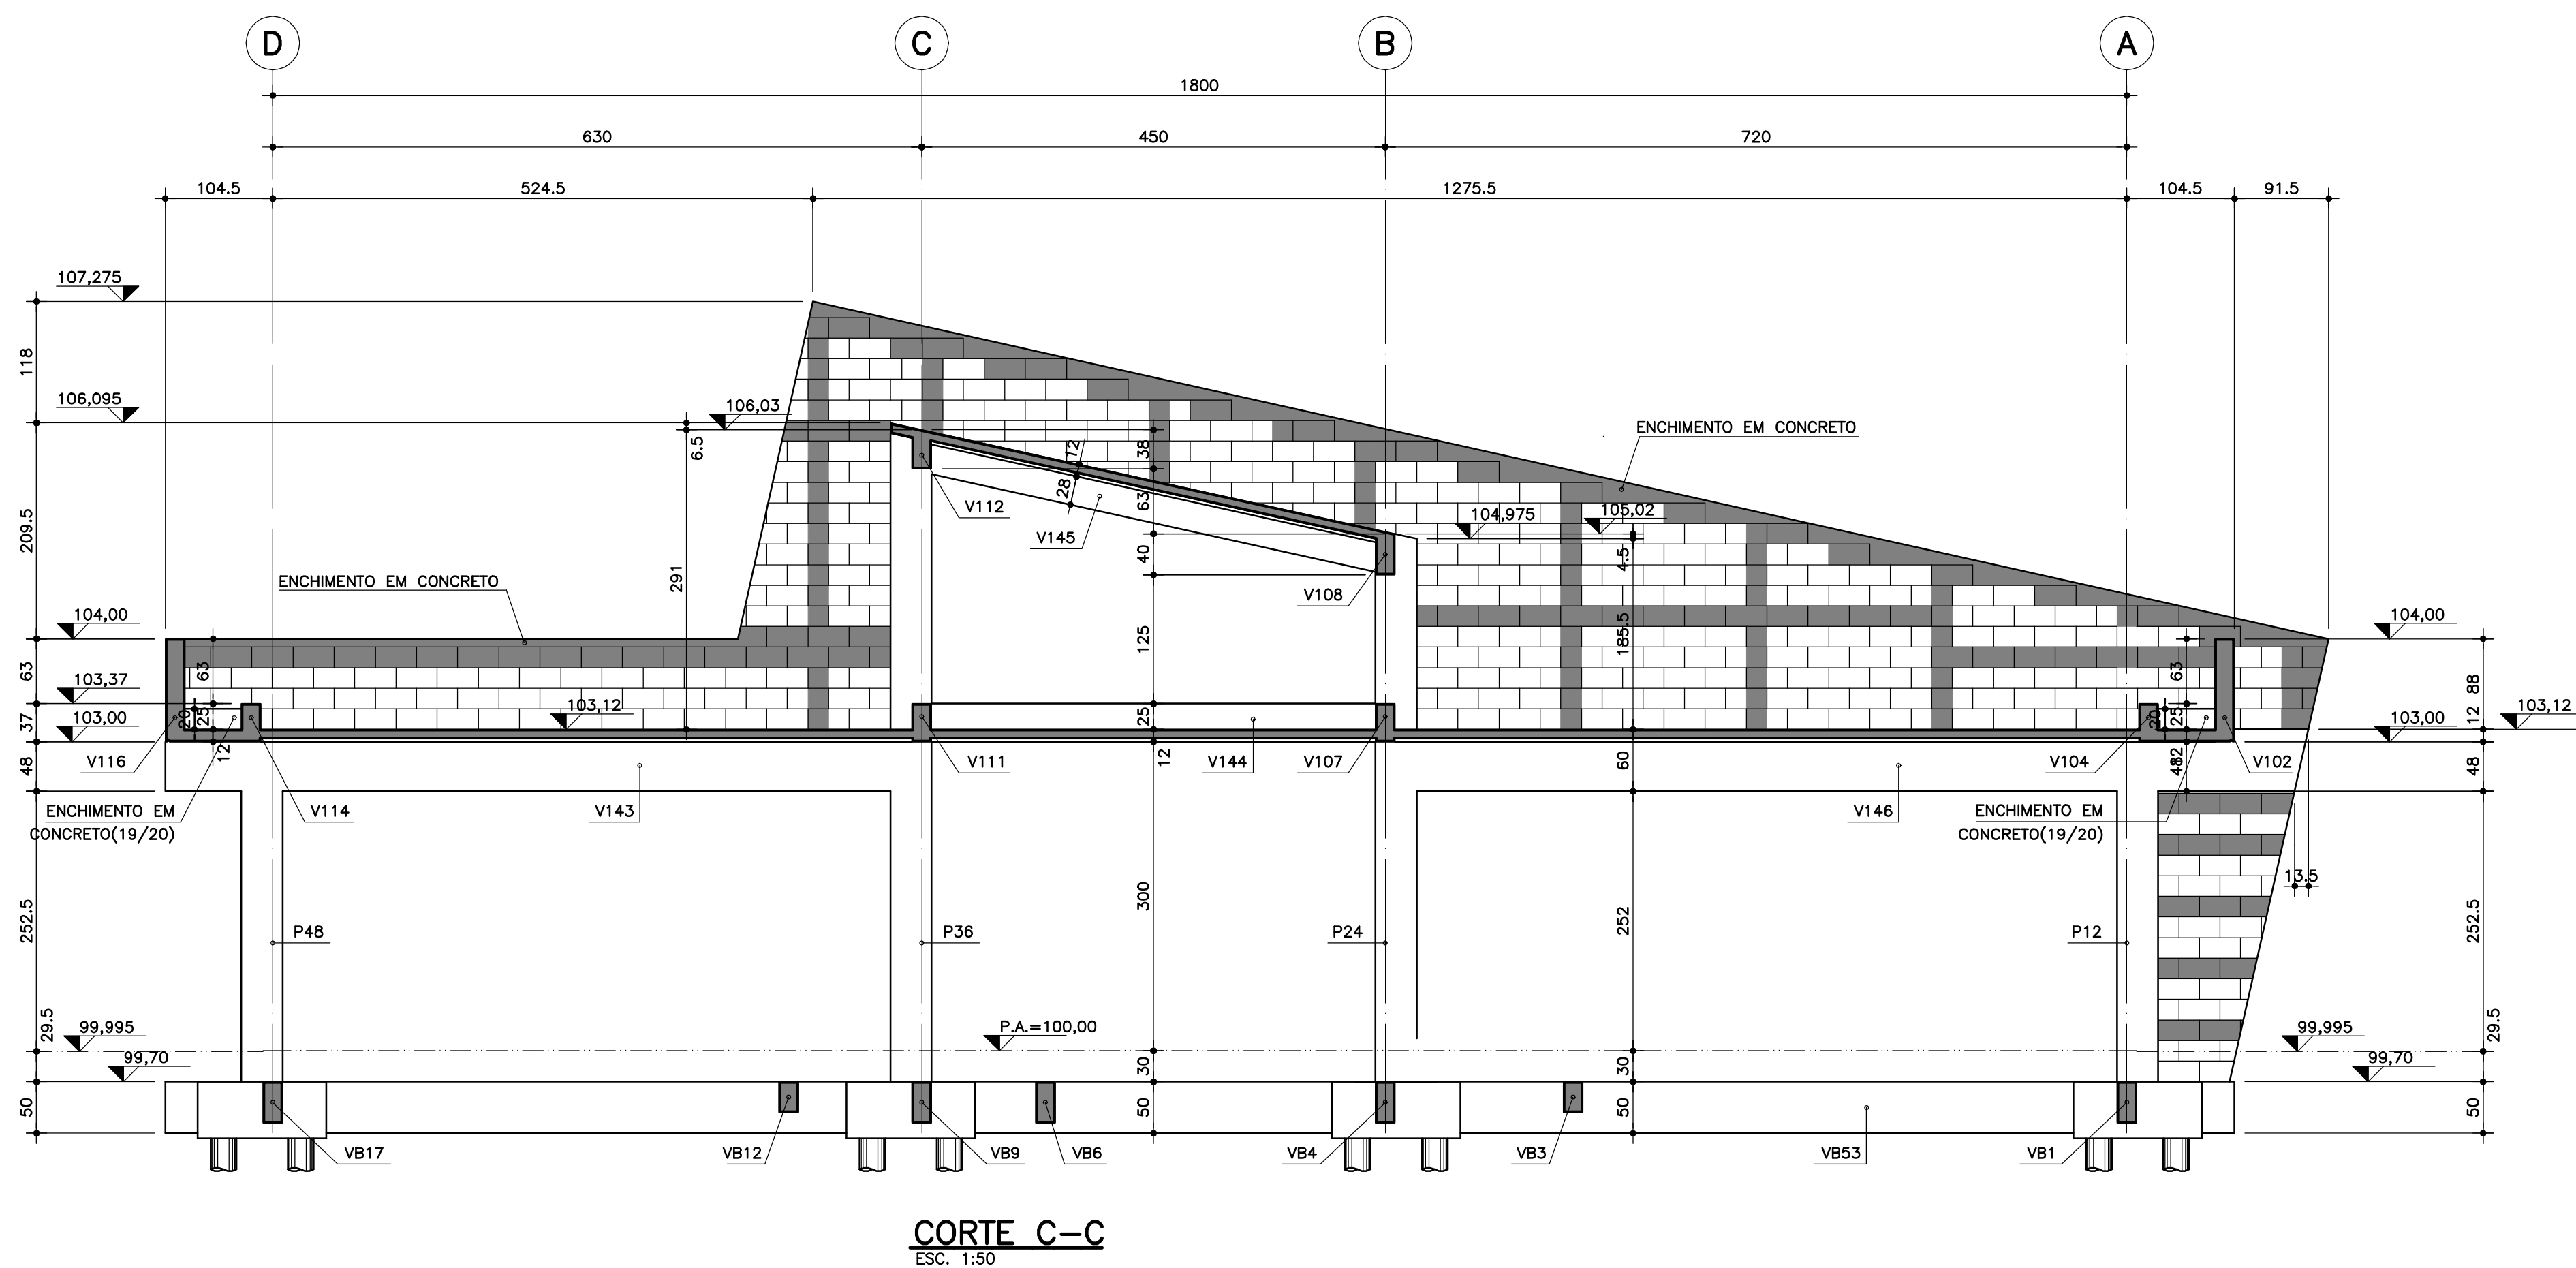
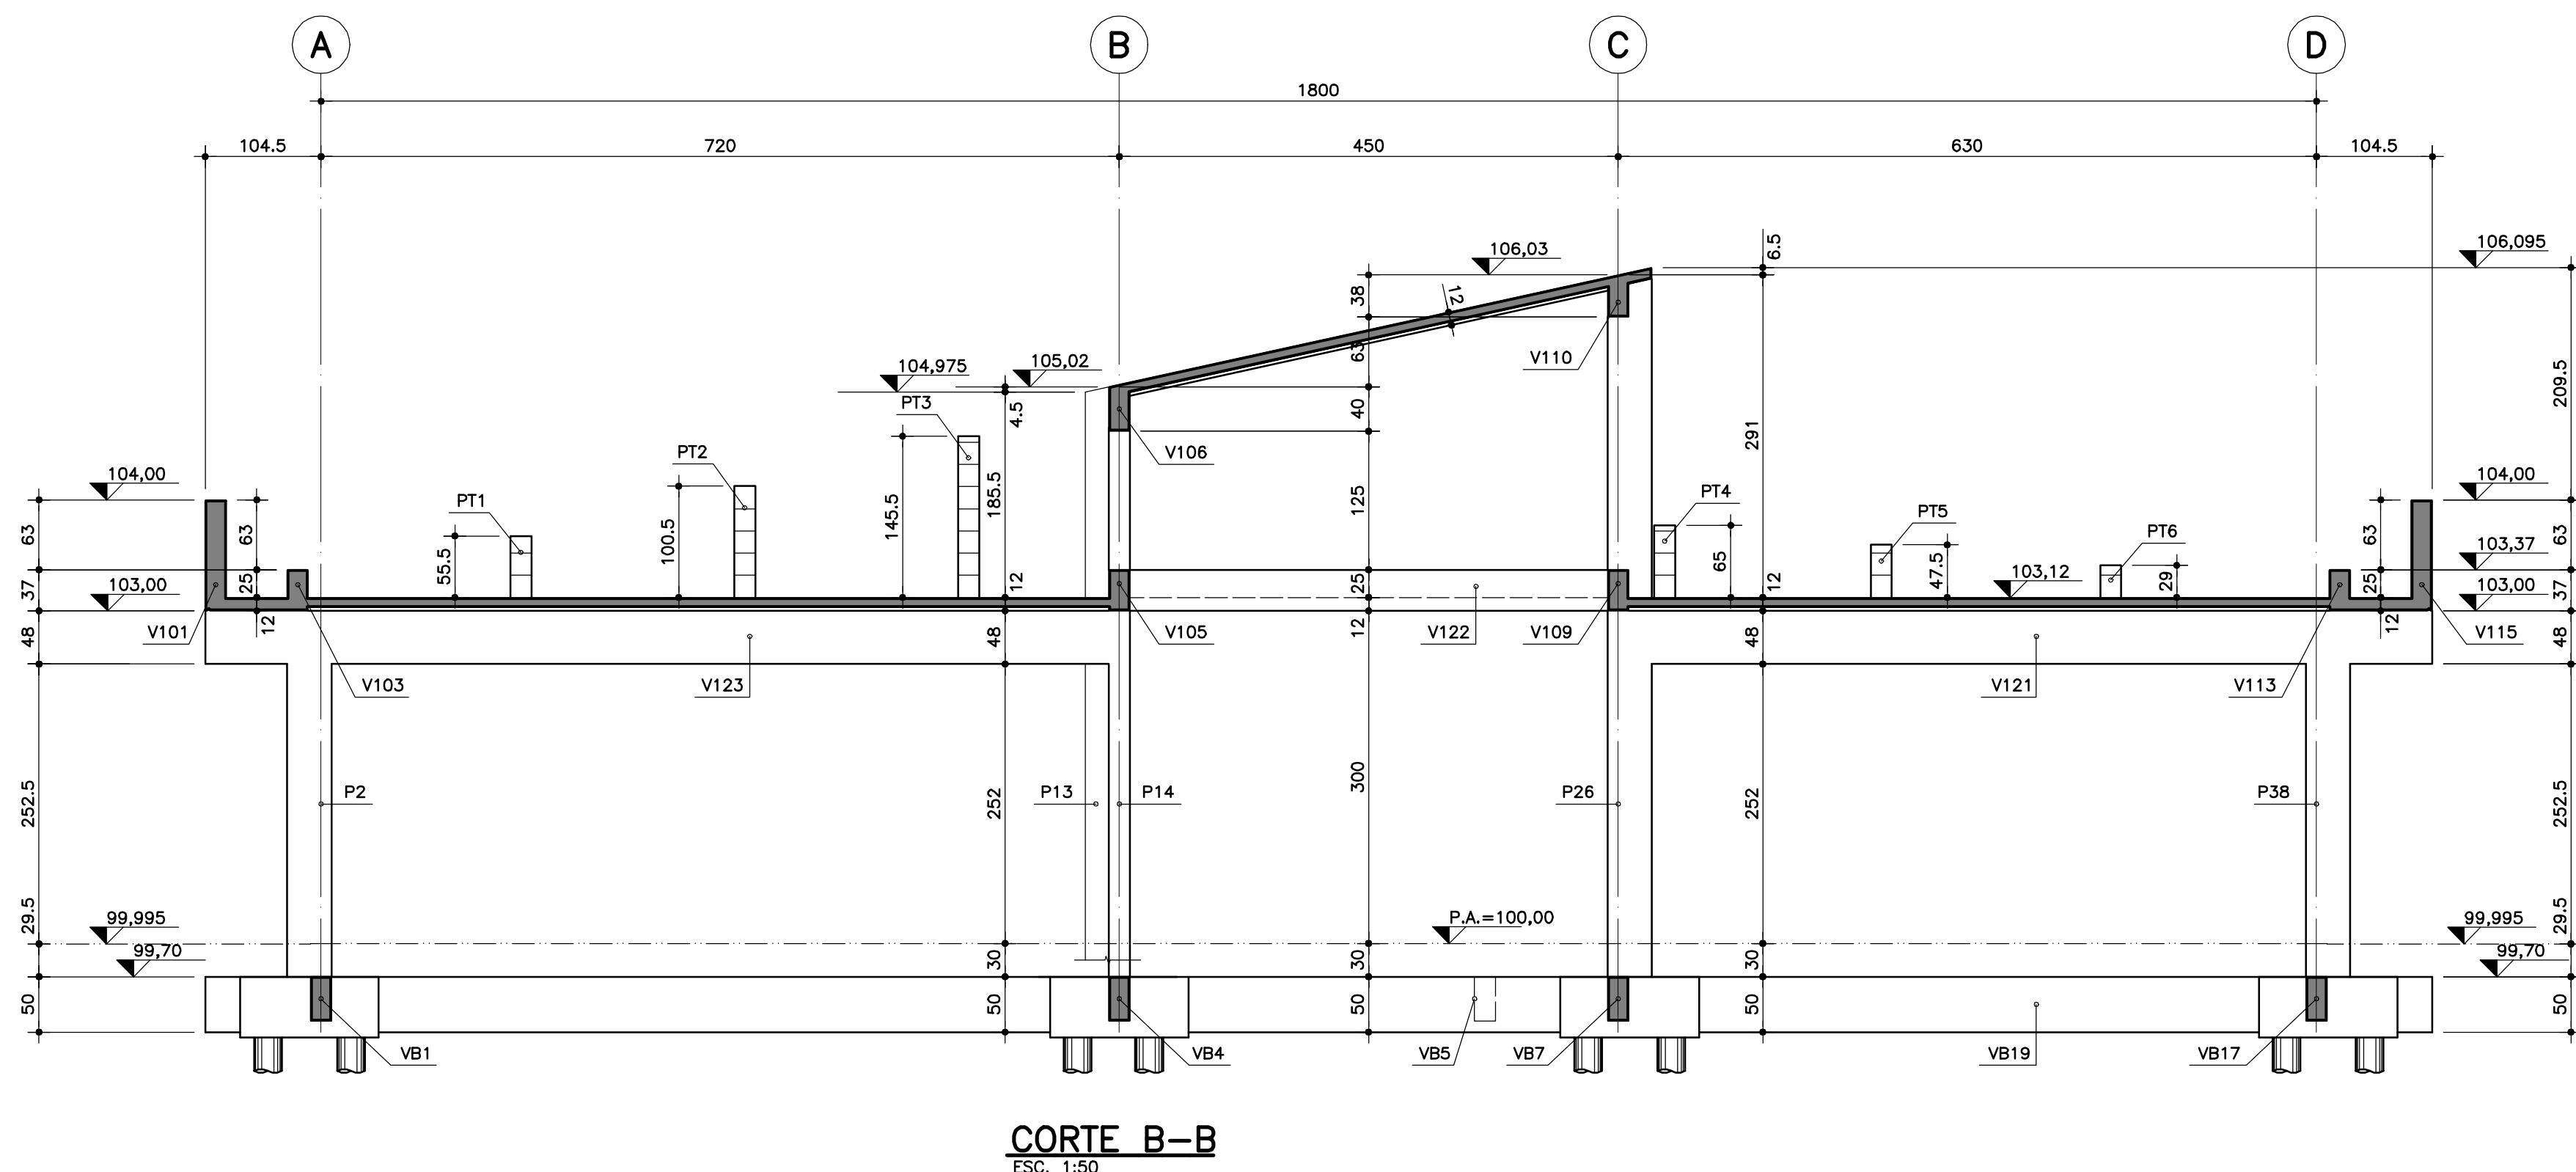


ESC. PLOT.	1:20
AD	841x1189
CORES/ESP.	
RED	0,20
YELLOW	0,50
GREEN	0,30
CYAN	0,40
BLUE	0,30
MAGENTA	0,10
WHITE	0,70
COR	8
	0,30

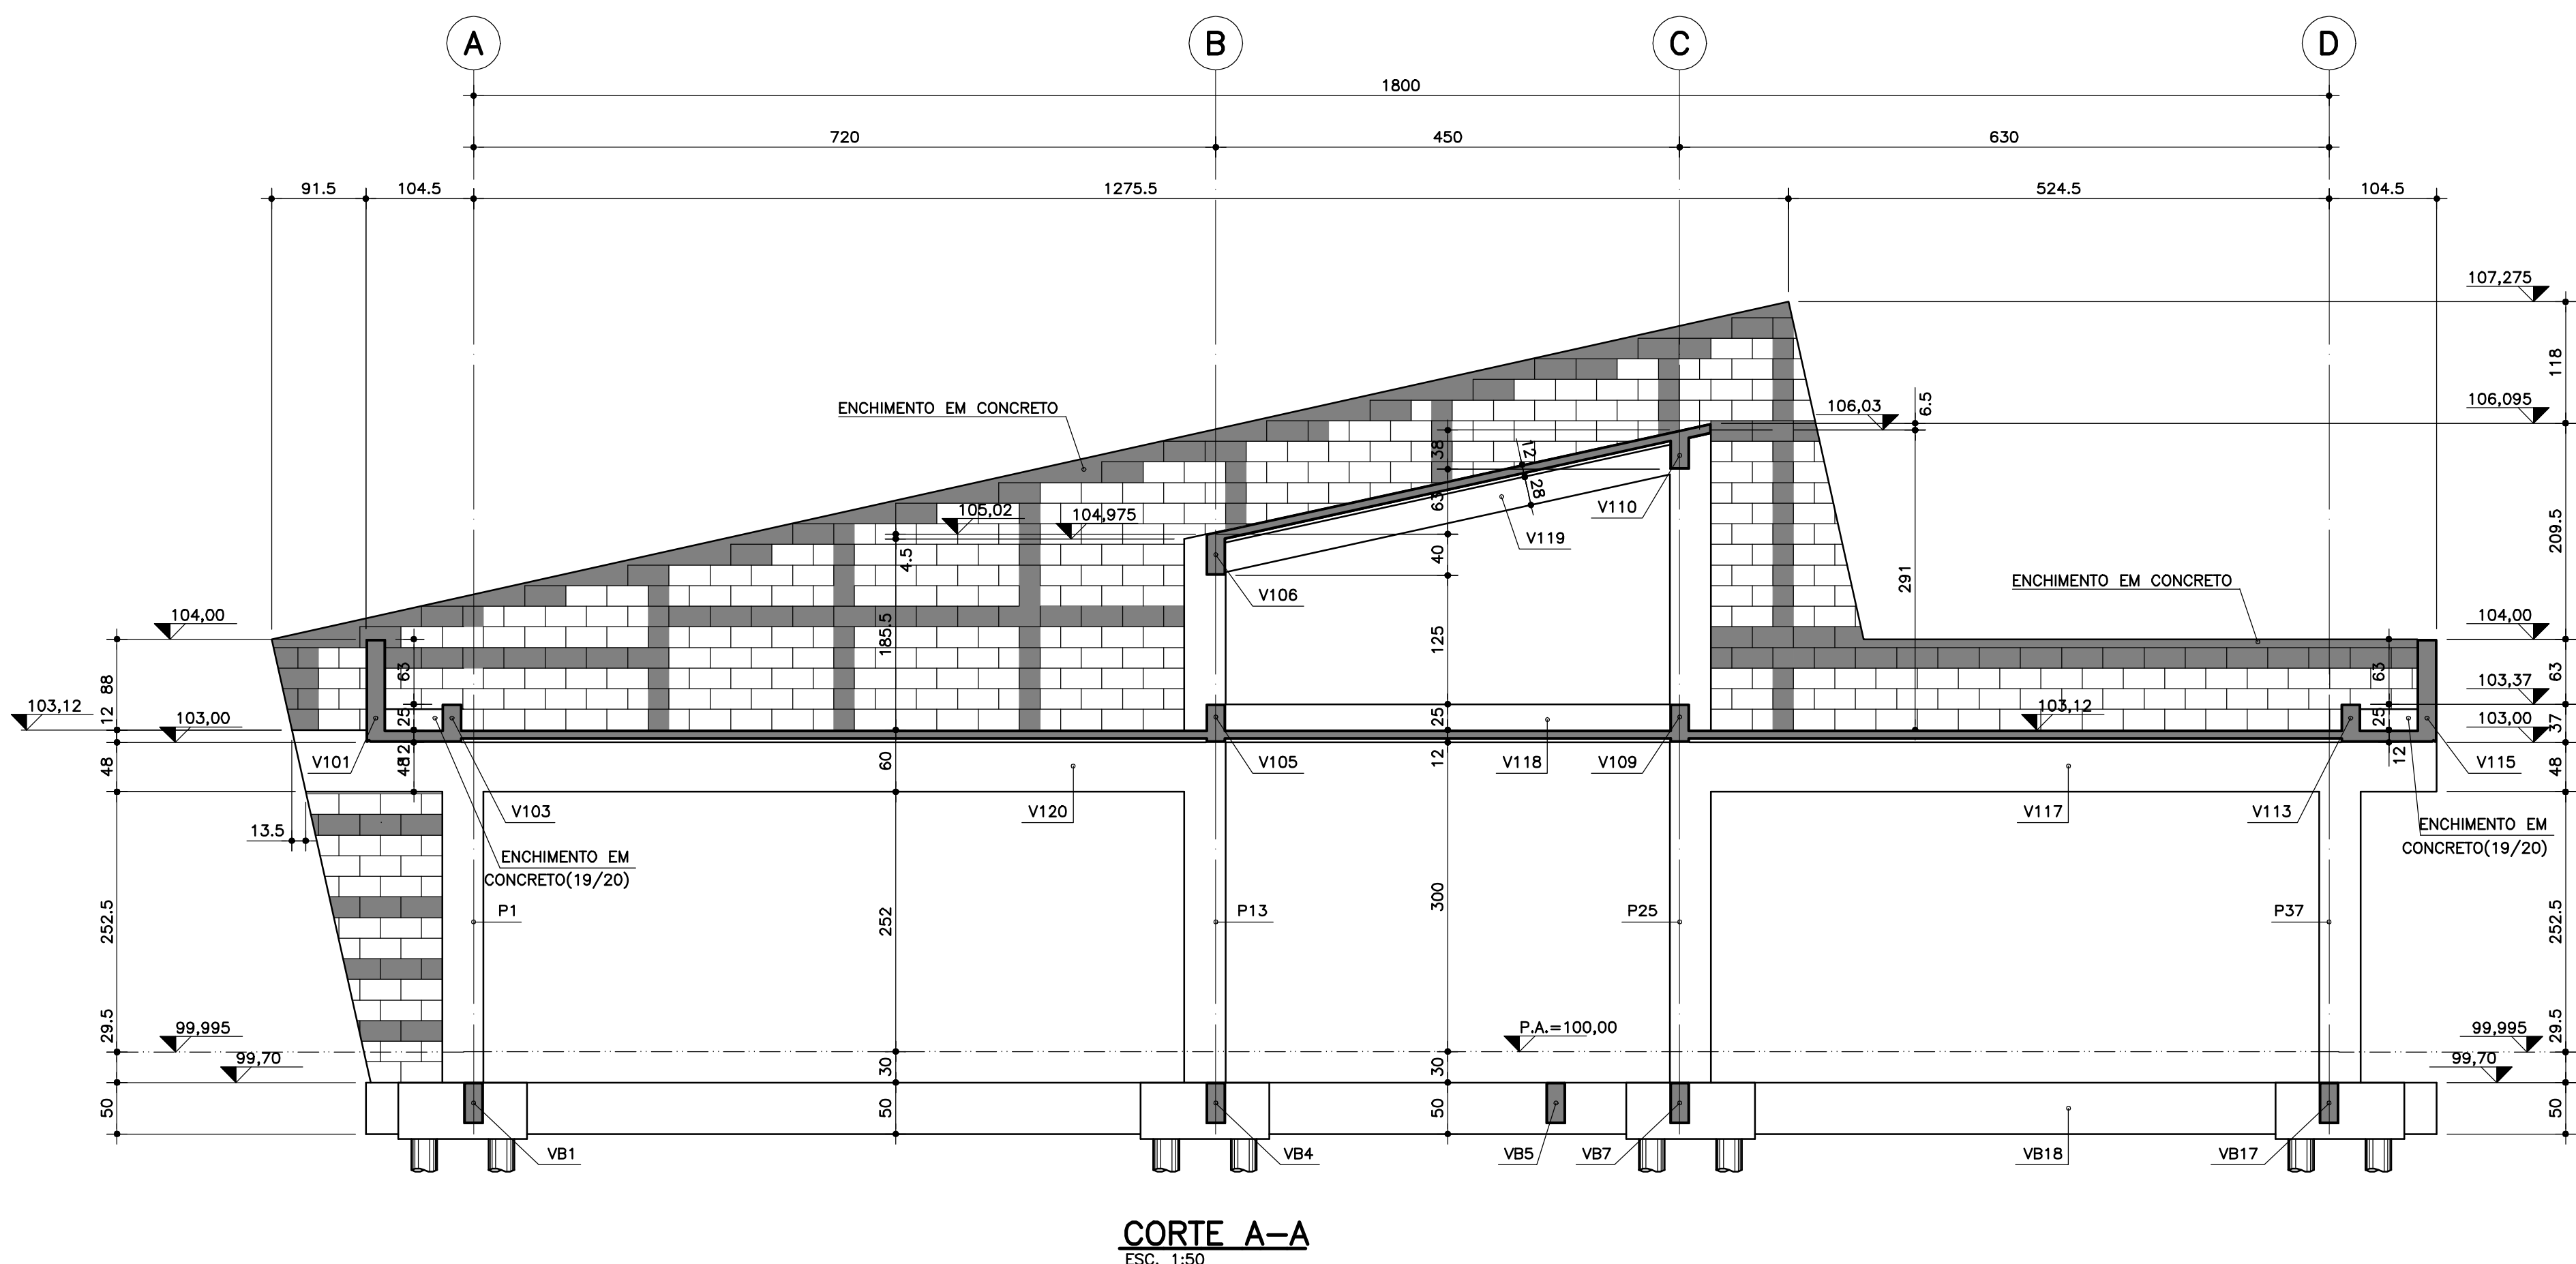

LISTA DE FERROS			
POS.	Ø	QUANT.	COMPRIMENTO
			UNIT. TOTAL
1	10	2	505 1010
2	10	2	1402 2804
3	10	2	3982 7964

RESUMO DE AÇO C.A. 50		
Ø	COMPRIMENTO (m)	PESO (kg)
6,3		
8		
10	117,78	75
12,5		
16		
20		
25		
TOTAL (kg)		75

NOTAS:
01-CONCRETO: fck ≥ 25 MPa
02-AÇO: CA-50 - fyk=500 MPa
03-MEDIDAS EM cm, NUNCA EM m.
04-NÃO TIRAR MEDIDAS EM ESCALA.
05-CONFIRMAR MEDIDAS EM LOCAL.
06-P.A.=PISO ACABADO.

FDE
FUNDAÇÃO PARA O
DESENVOLVIMENTO
DA EDUCAÇÃO

PROJETO DESENVOLVIDO POR ENGECAL ENGENHARIA E PROJETOS ESTRUTURAIS A PARTIR DO PAD CR-1 12.01.045
RESPONSÁVEL TÉCNICO: NELSON SHOTARO YOKOI - CREA 06006764-0

CR-1EA - PADRÃO ESTACA 203

FUNDAÇÃO PARA O DESENVOLVIMENTO DA EDUCAÇÃO - F D E			
ESCALA - NOME/LOCAL			
INTERVENÇÃO			
CRECHE + PRE-ESCOLA - CR-1EA			
COORDENADOR TÉCNICO	PROJETO	DATA	ELABORAÇÃO TÉCNICA
PROJETO EXECUTIVO DE ESTRUTURA	PAD CR-1EA	MAIO/2020	FE - EST
CONTEÚDO			
CORTES A-A / B-B / C-C			
ESCALA	INDICADA	FOLHA	REVISÃO
		04/00	00